


Z-14

CASARINI 28

Piano Secondo

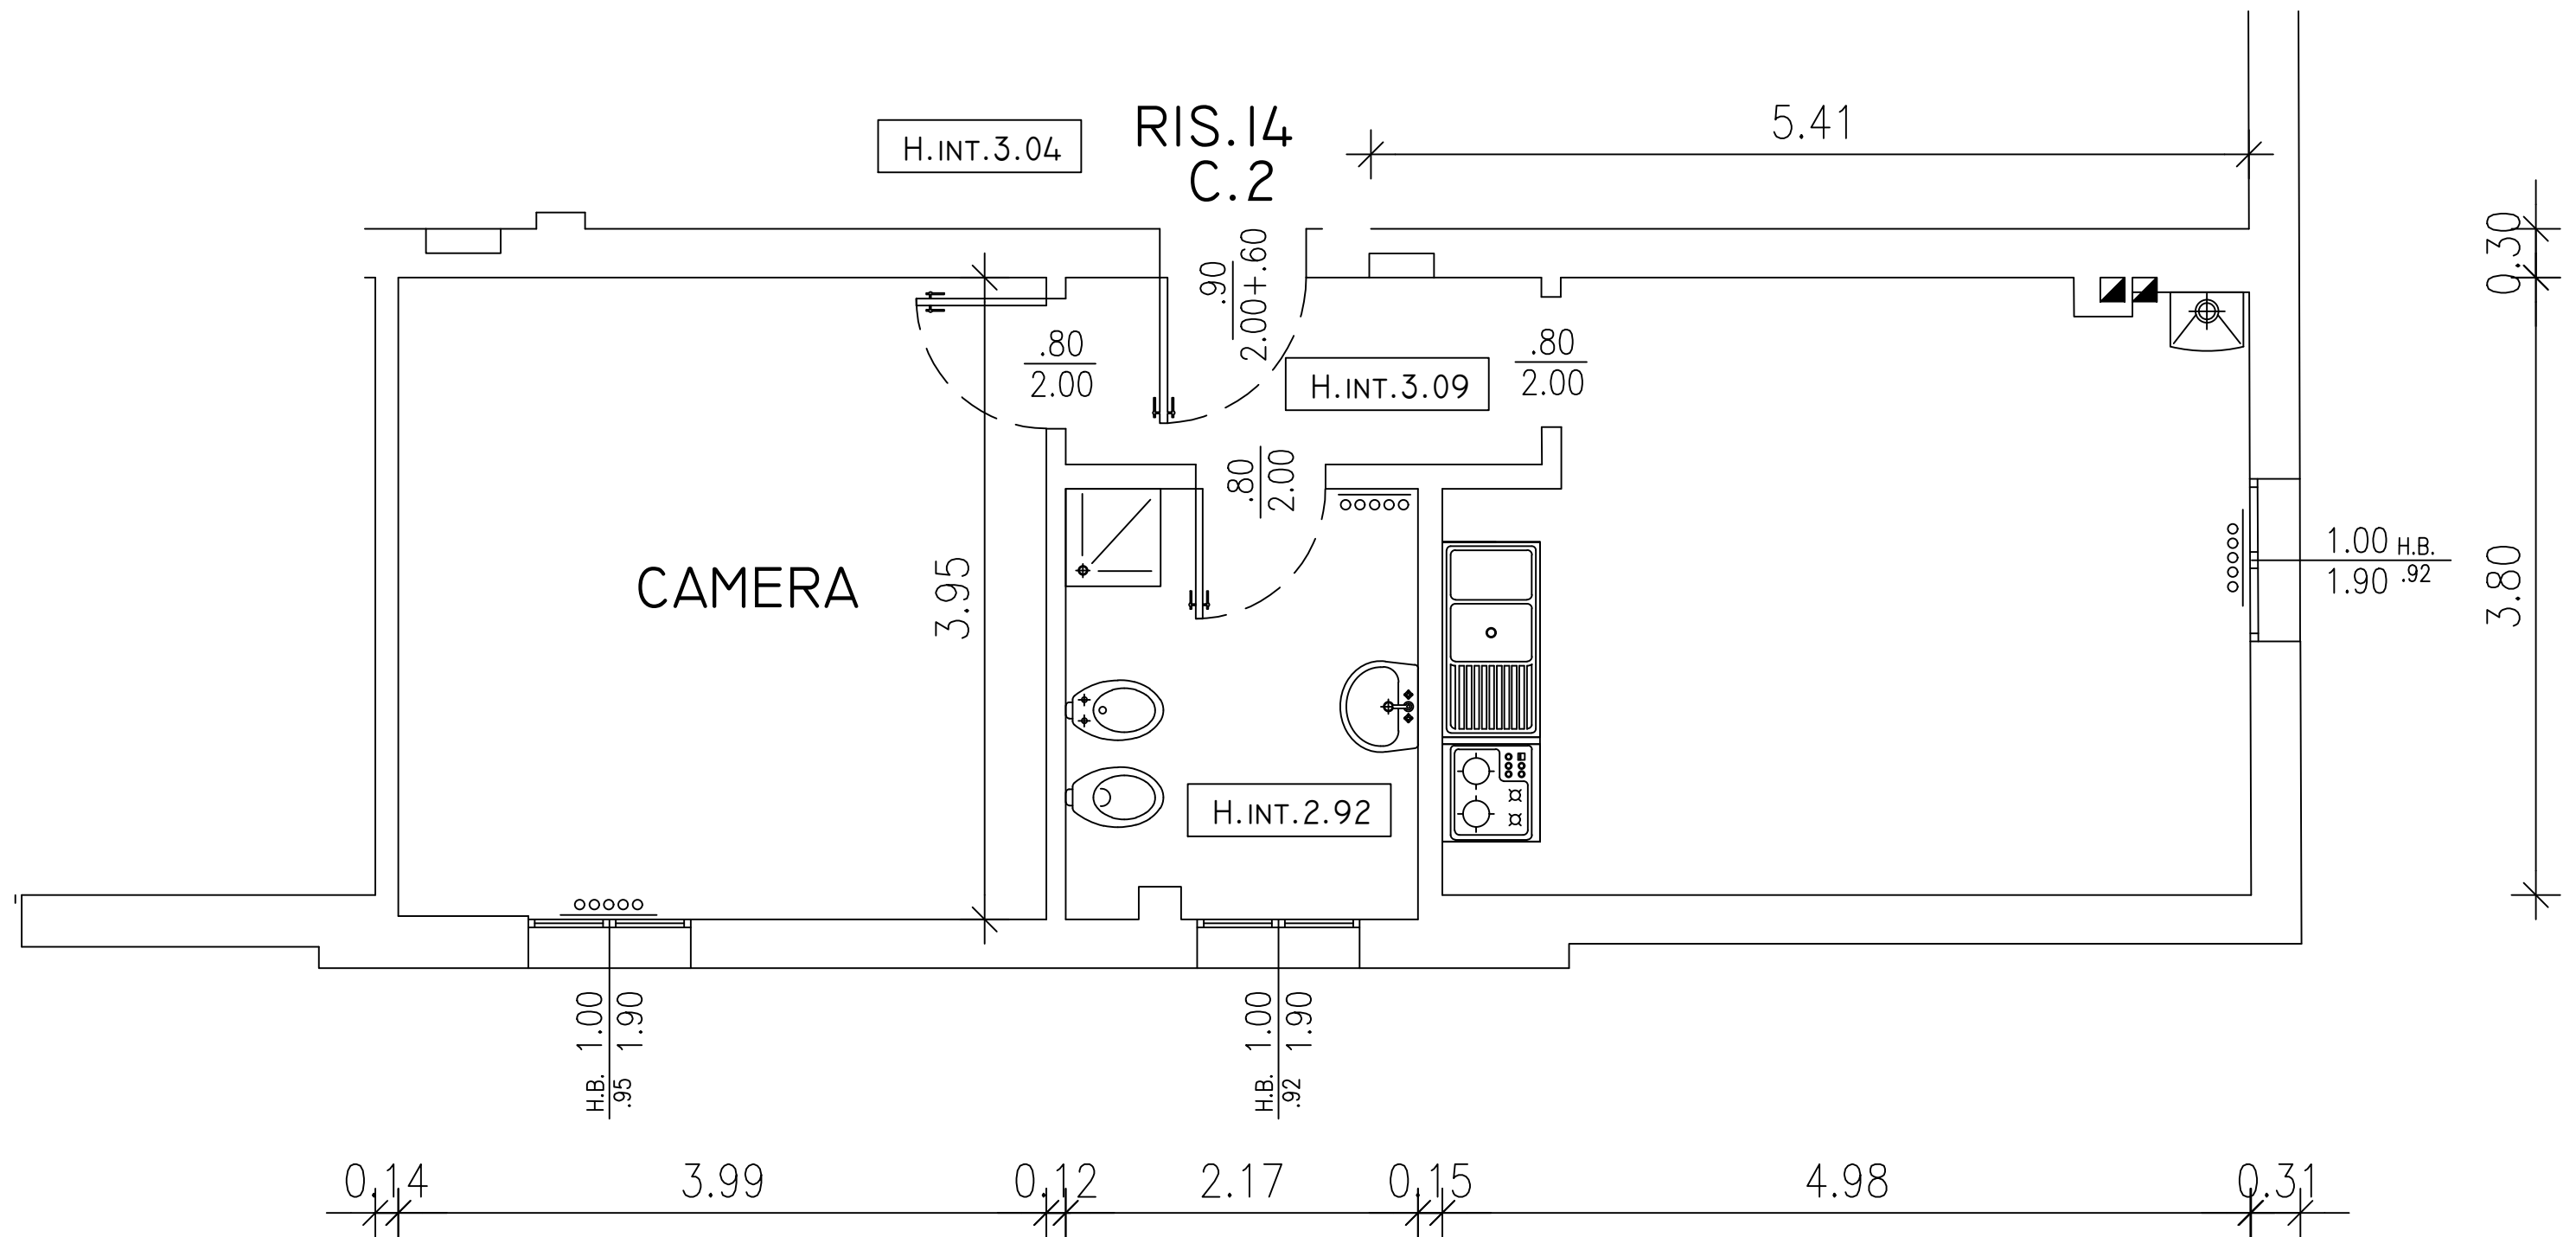

N.B. Planimetria indicativa le quote e il posizionamento impianti potranno subire modifiche nel corso dei lavori