


A1-14

VIA CASARINI 9

Piano Secondo

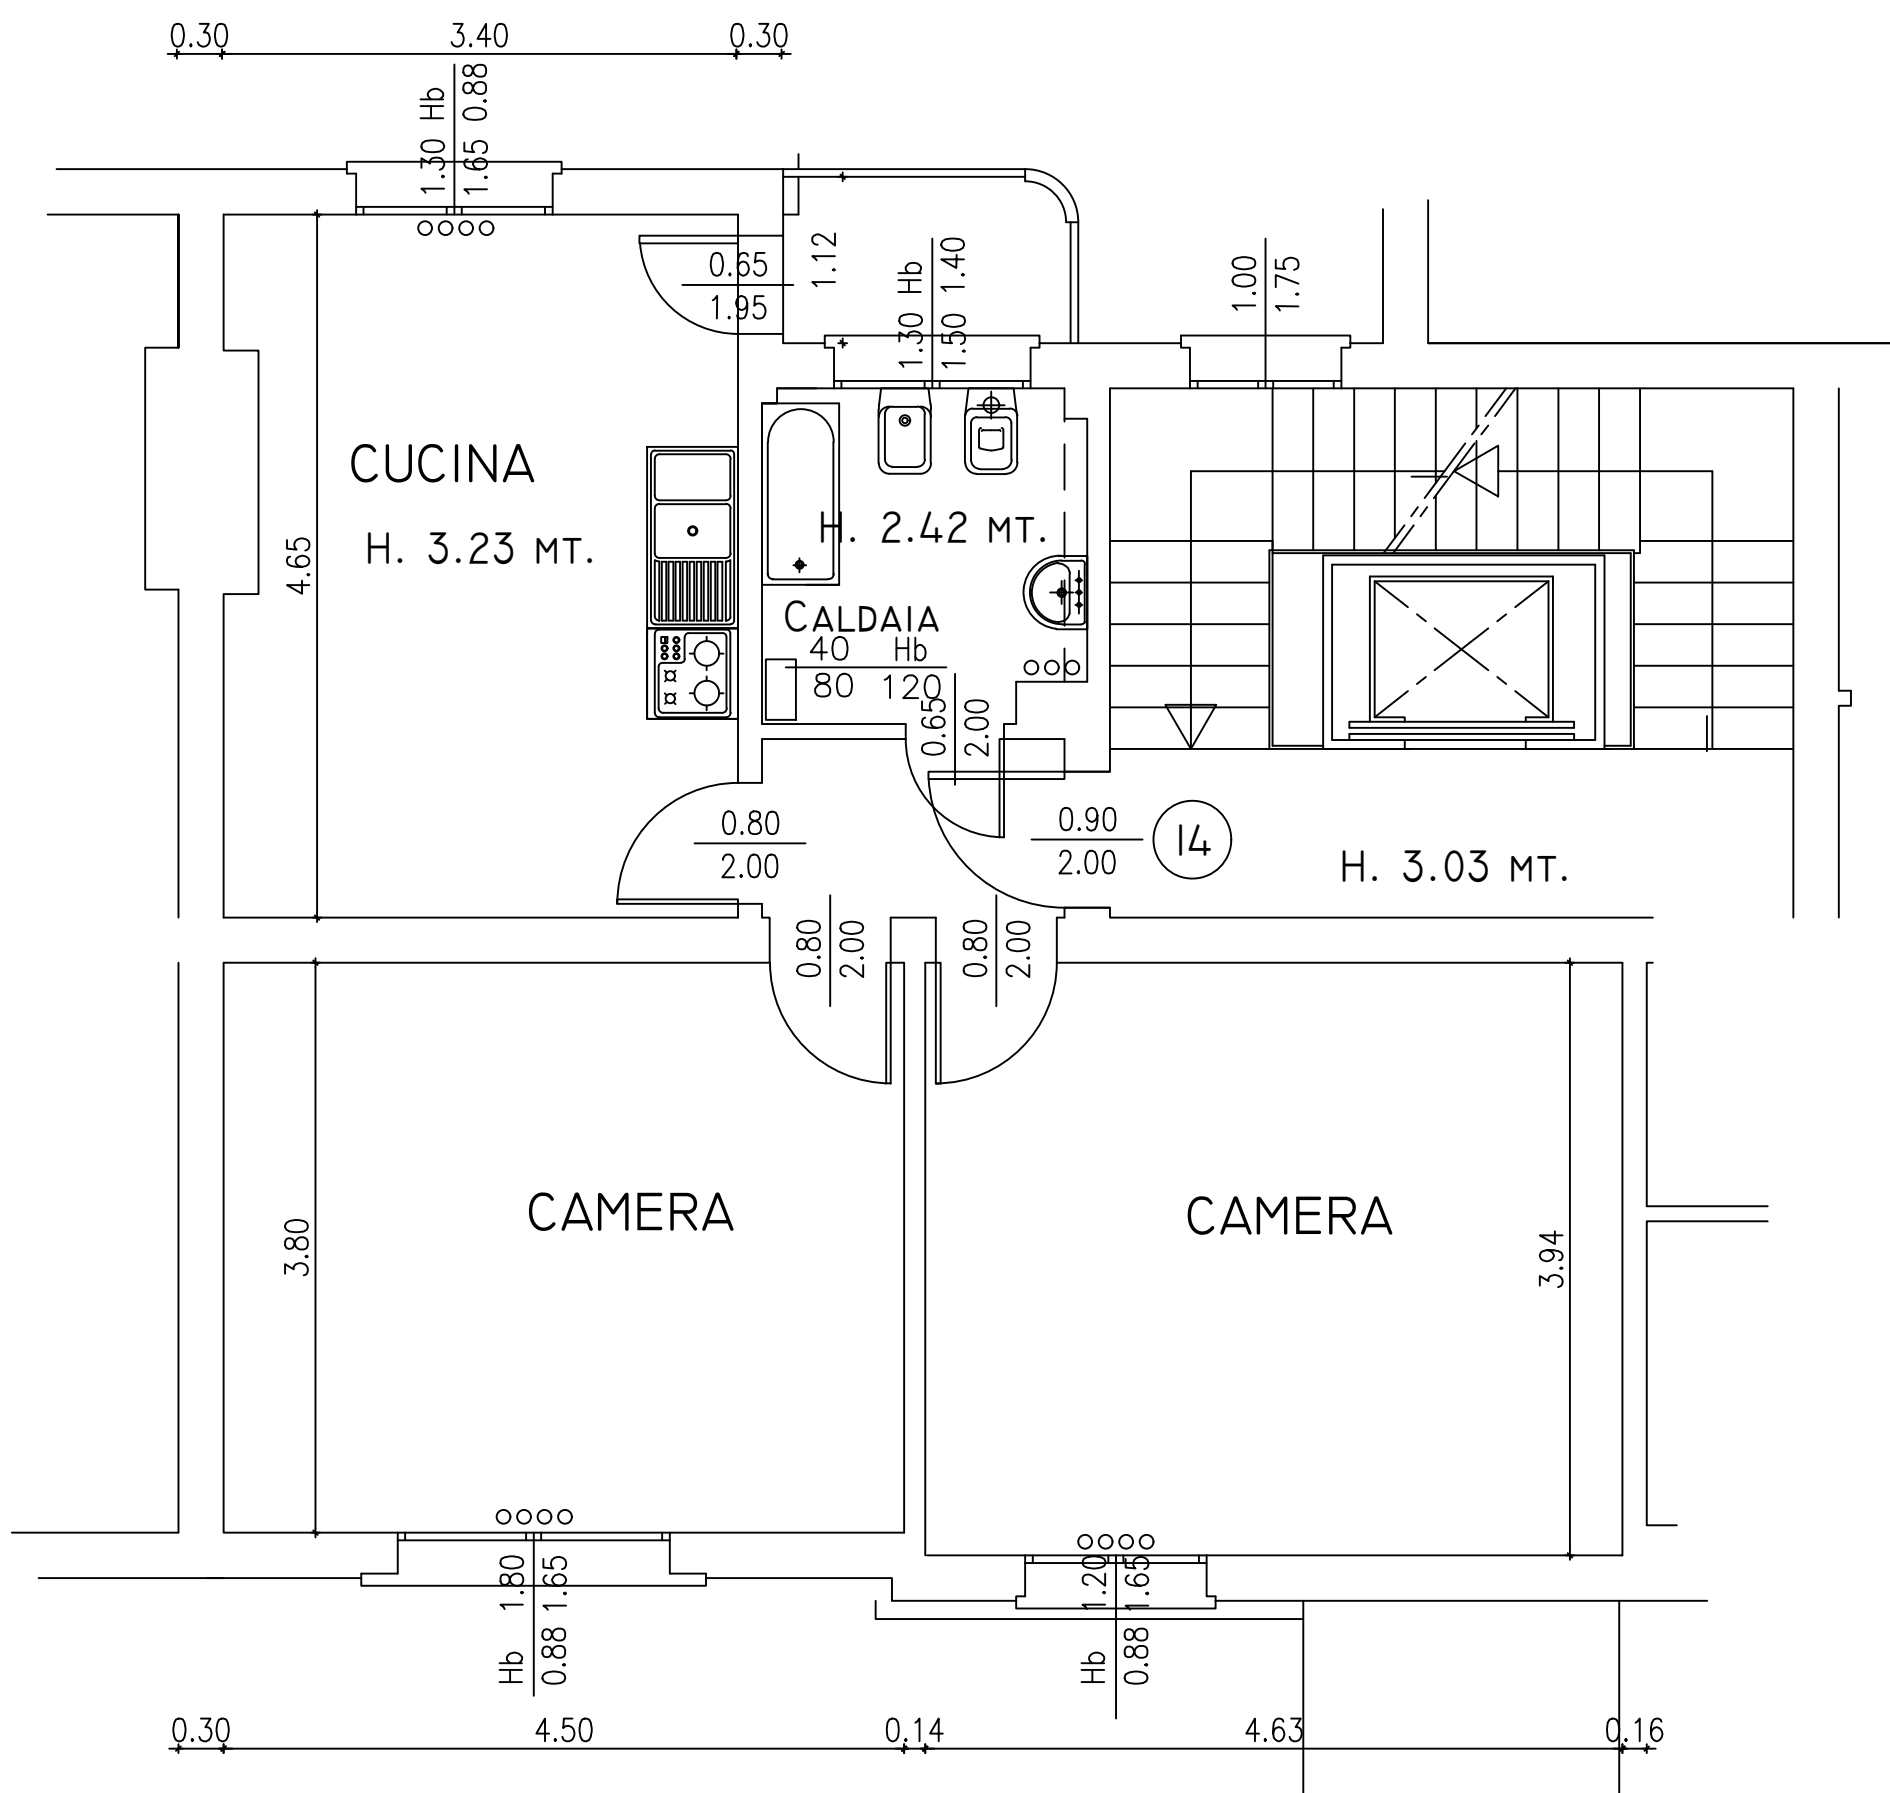

N.B. Planimetria indicativa le quote e il posizionamento impianti potranno subire modifiche nel corso dei lavori