


R-22

Via Zampieri 6

⑥ Piano Terra

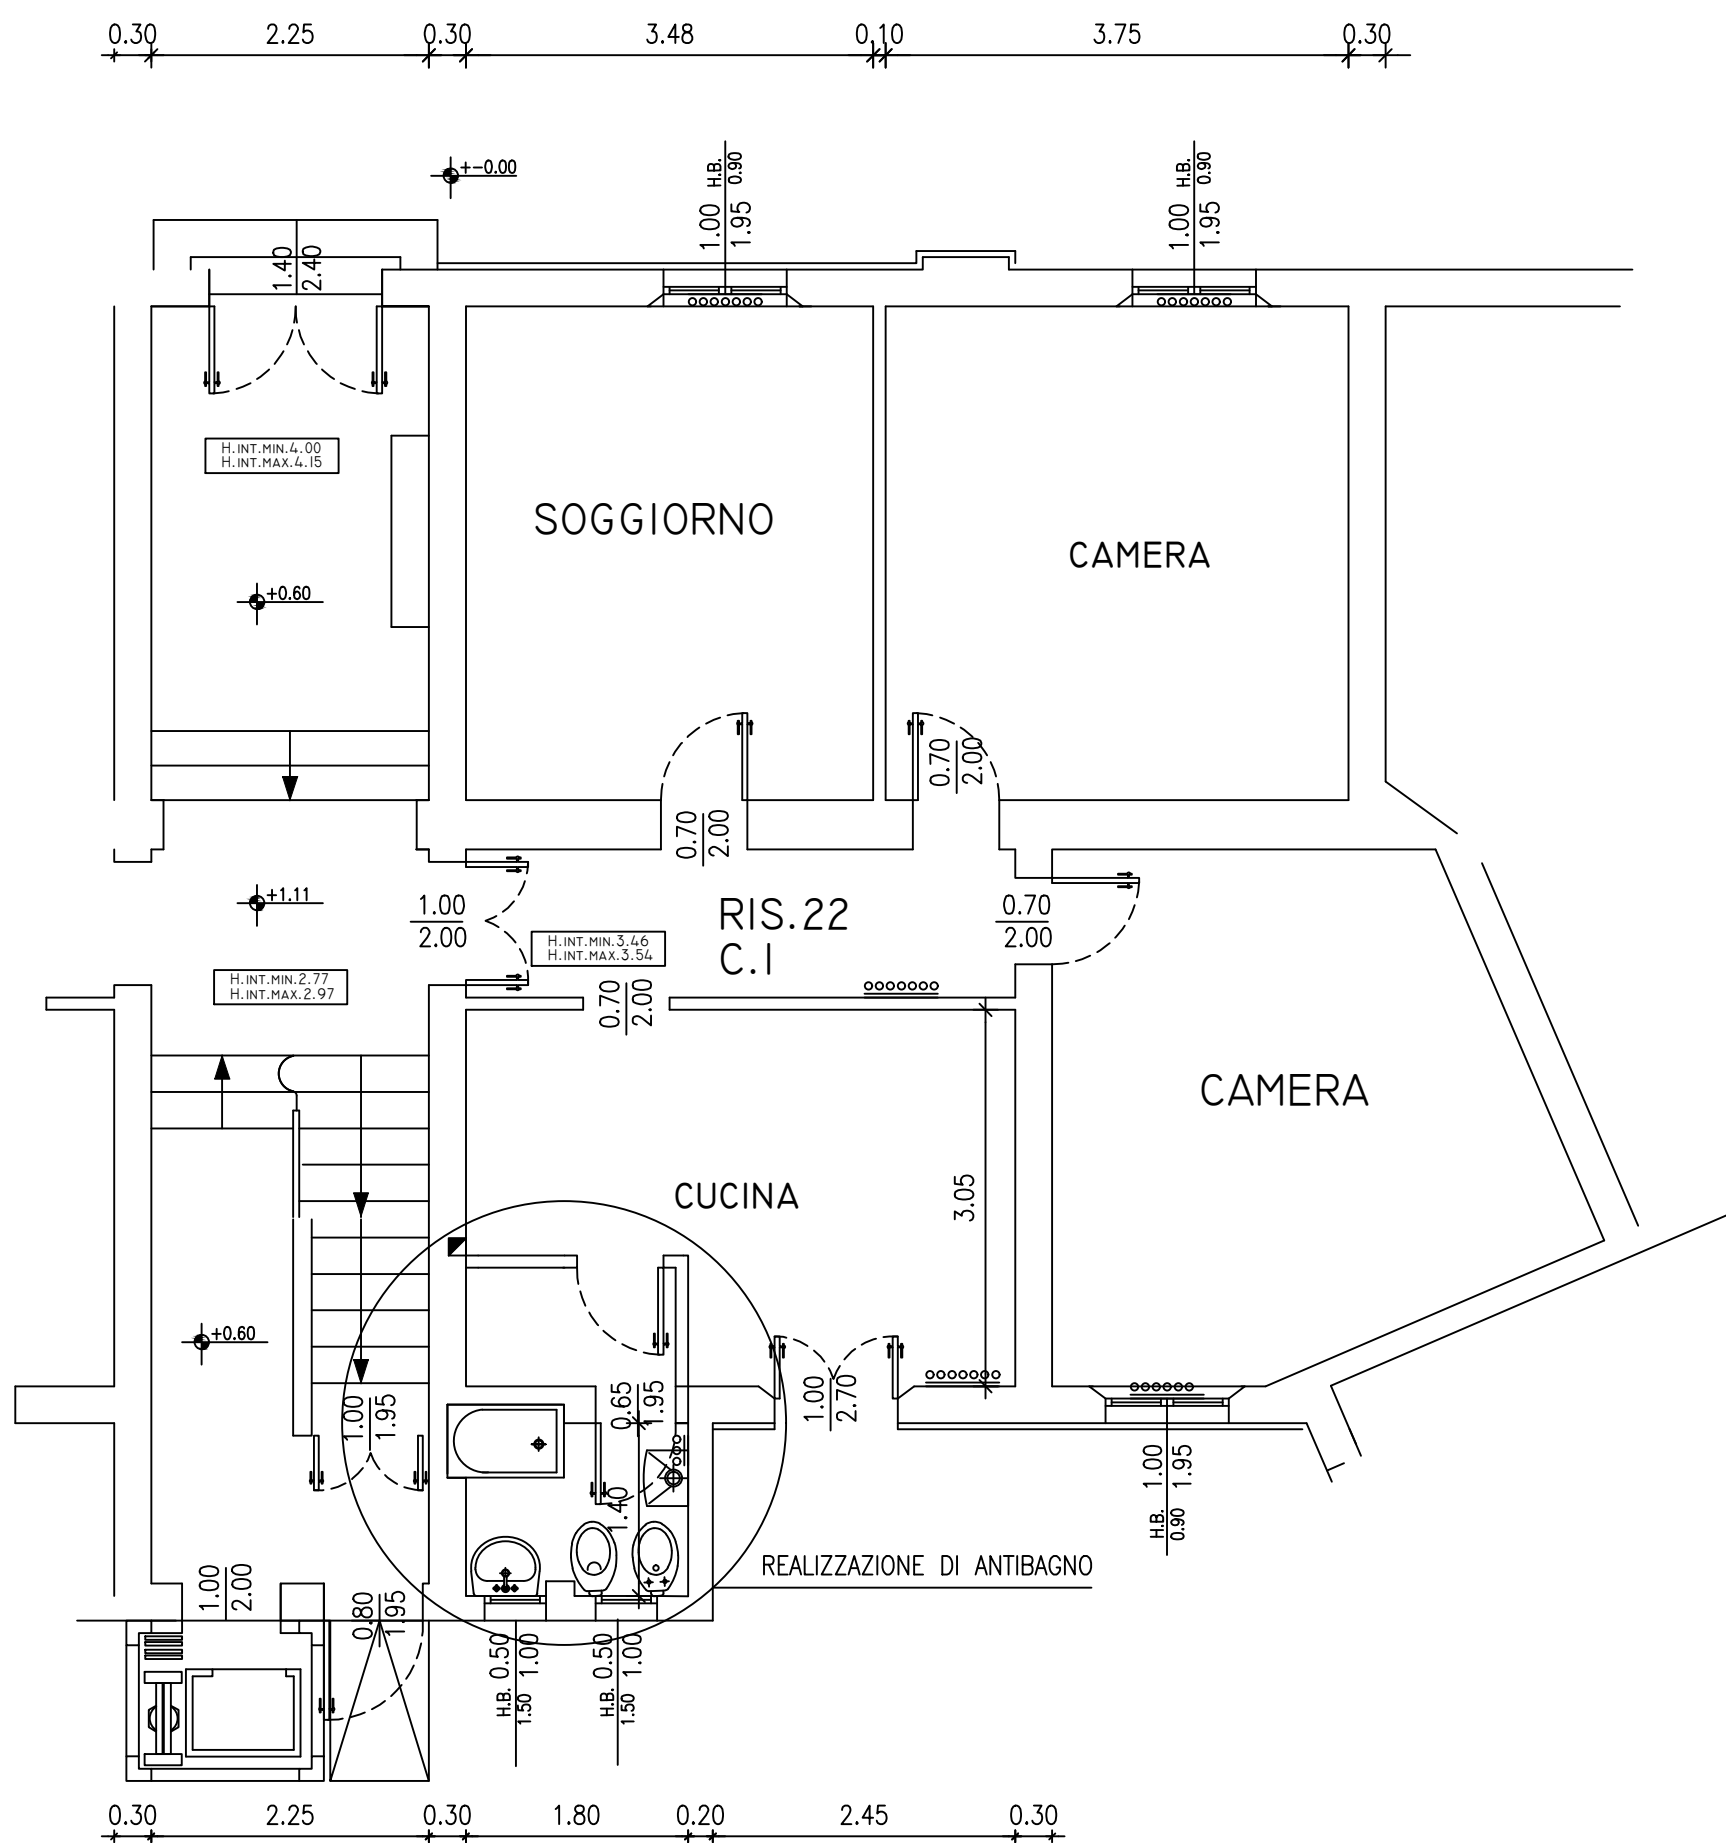

N.B. Planimetria indicativa le quote e il posizionamento impianti subire modifiche nel corso dei lavori