
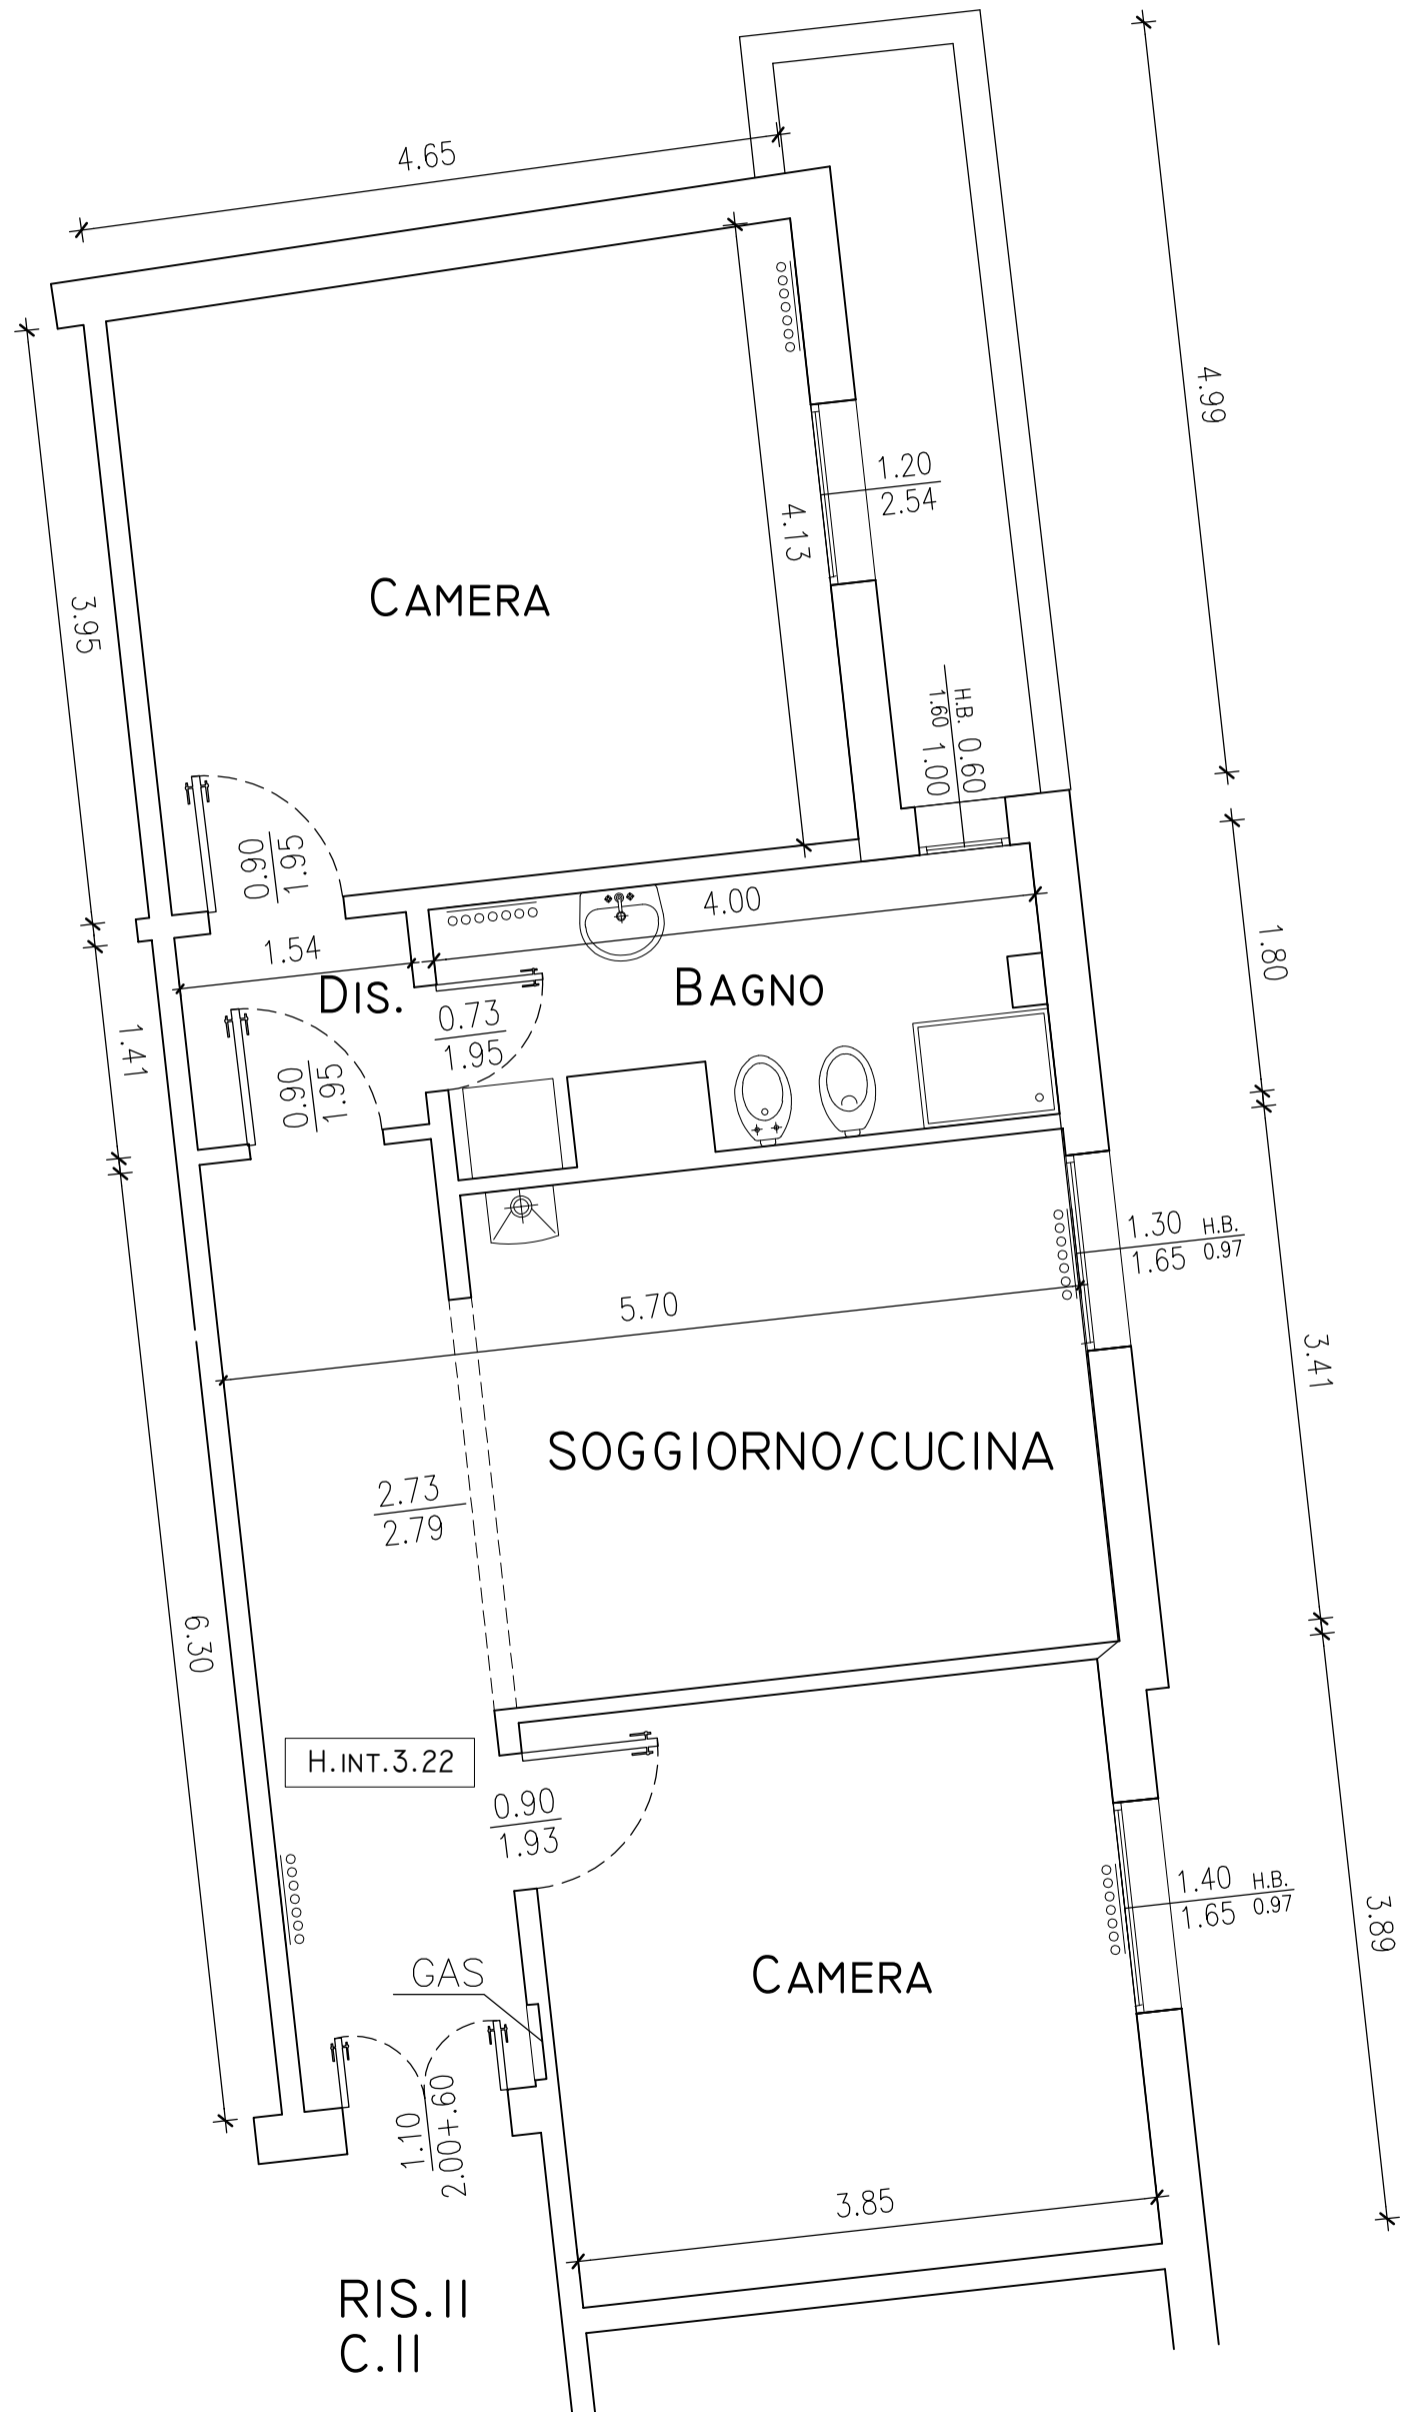


B2011

VIA LIBIA 16
PIANO TERZO

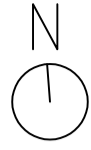

NB: Planimetria indicativa, le quote e il posizionamento degli impianti potranno subire modifiche nel corso della ristrutturazione