


# H1009

VIA DE AMBRIS 10  
PIANO QUINTO

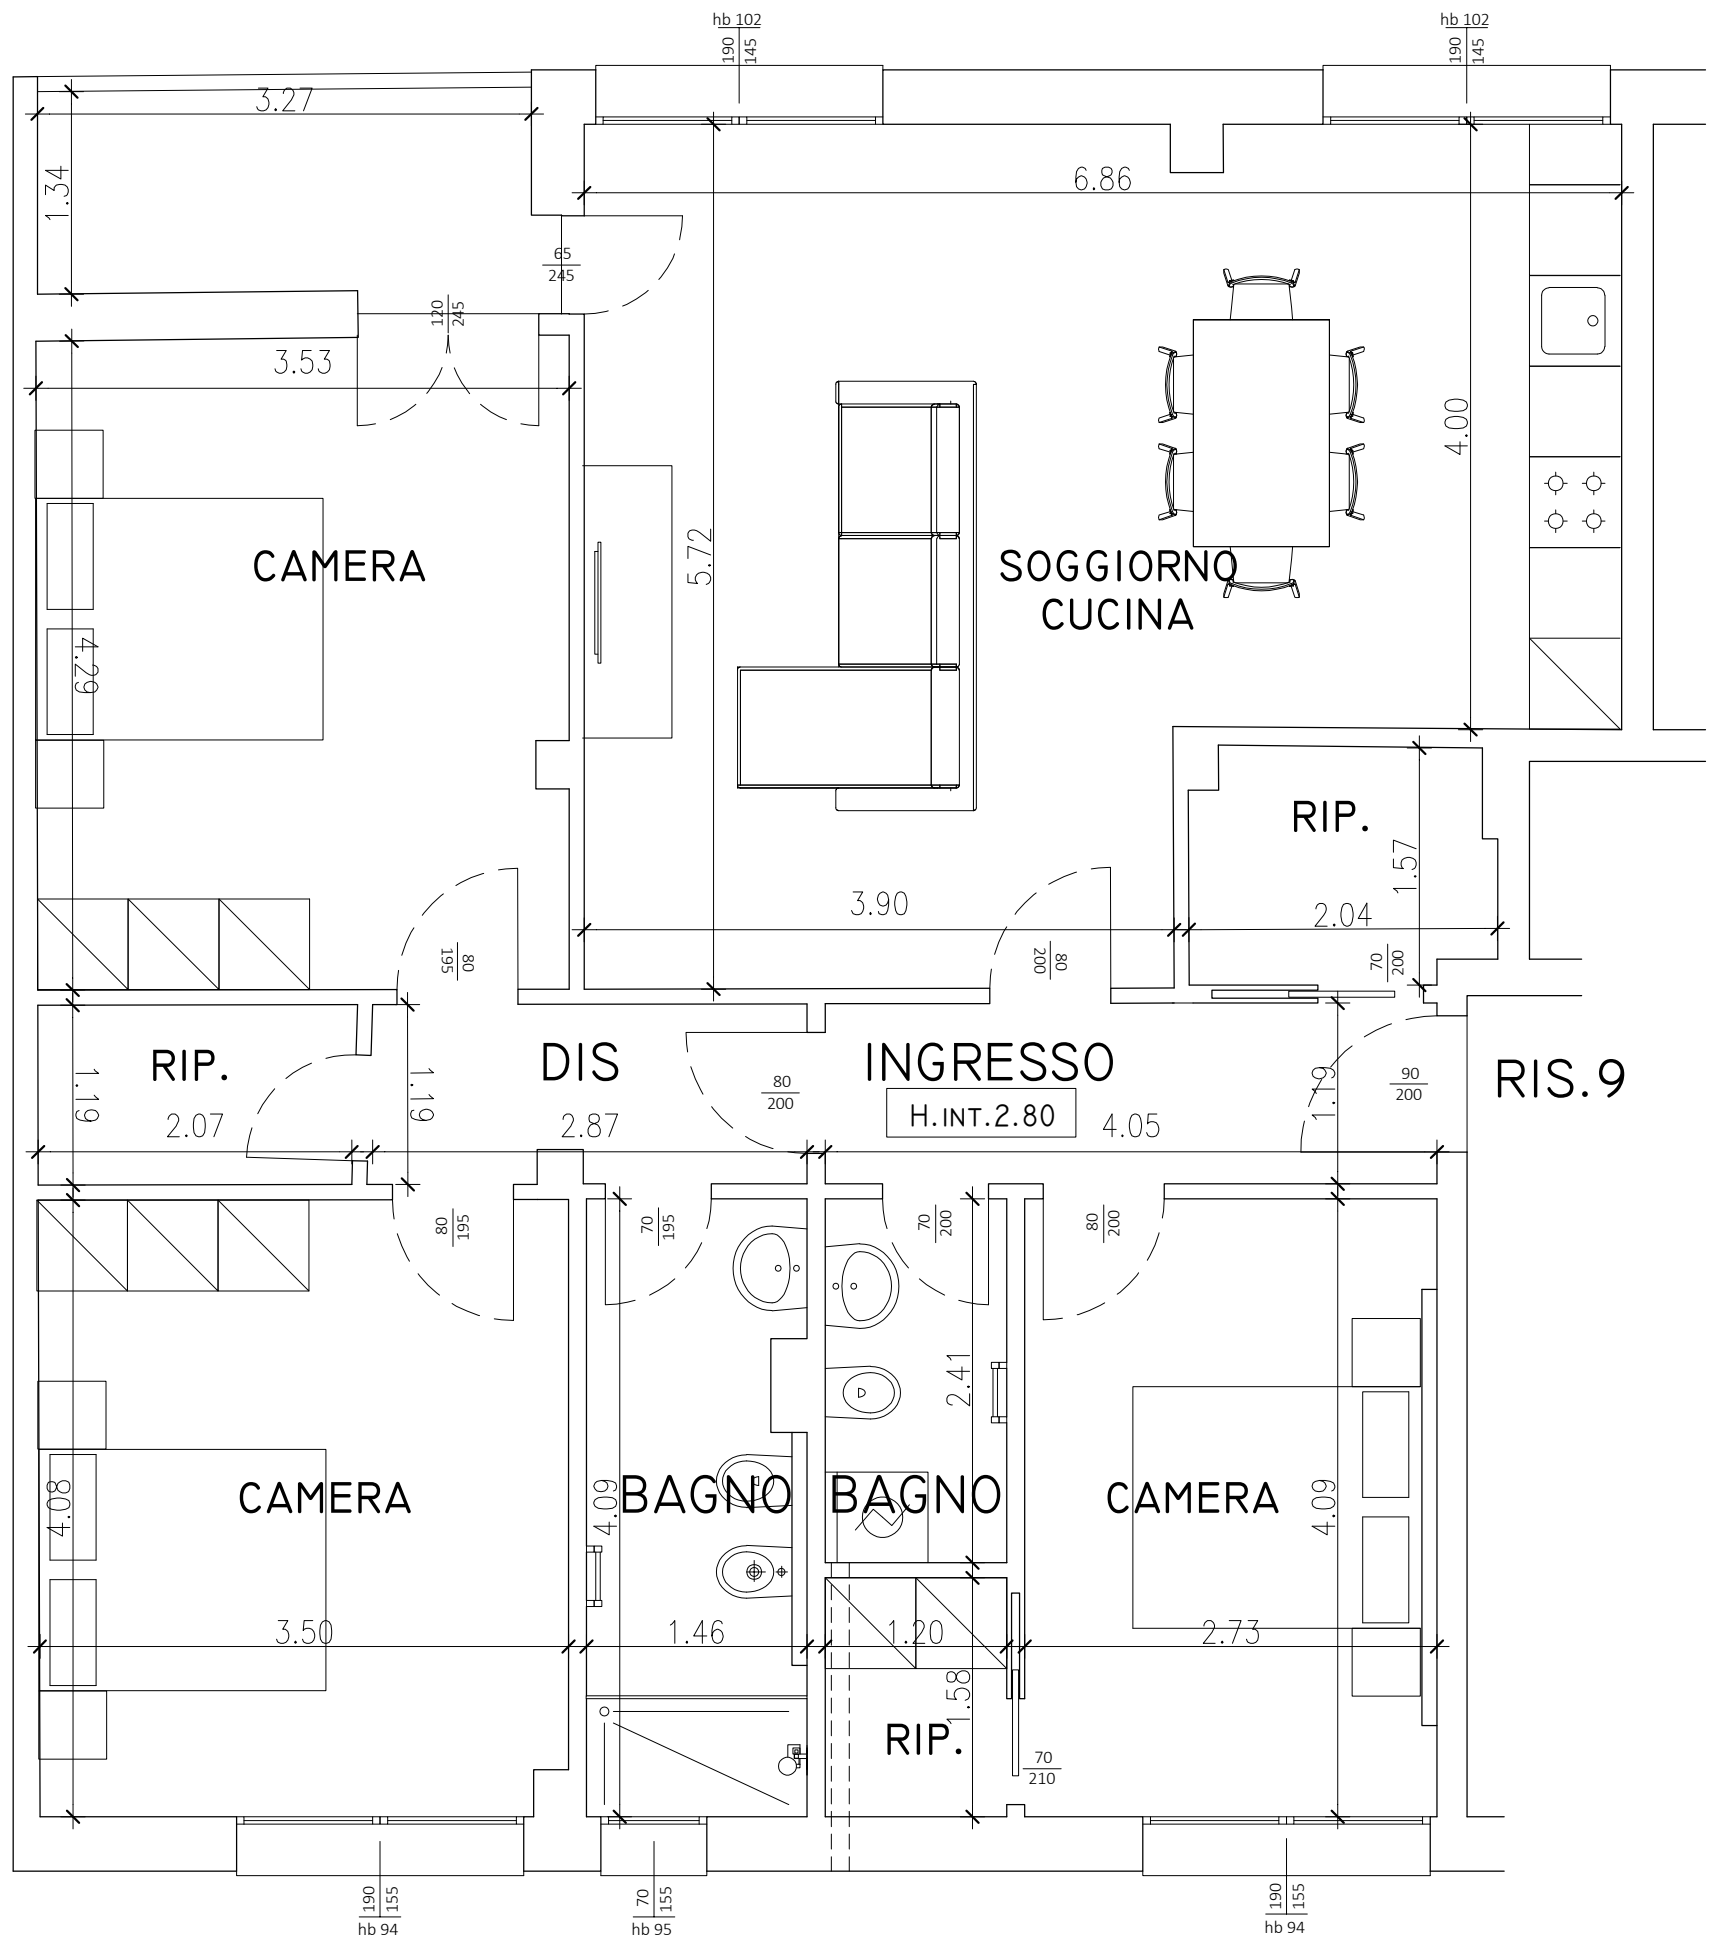

NB: Planimetria indicativa, le quote e il posizionamento degli impianti potranno subire modifiche nel corso della ristrutturazione