
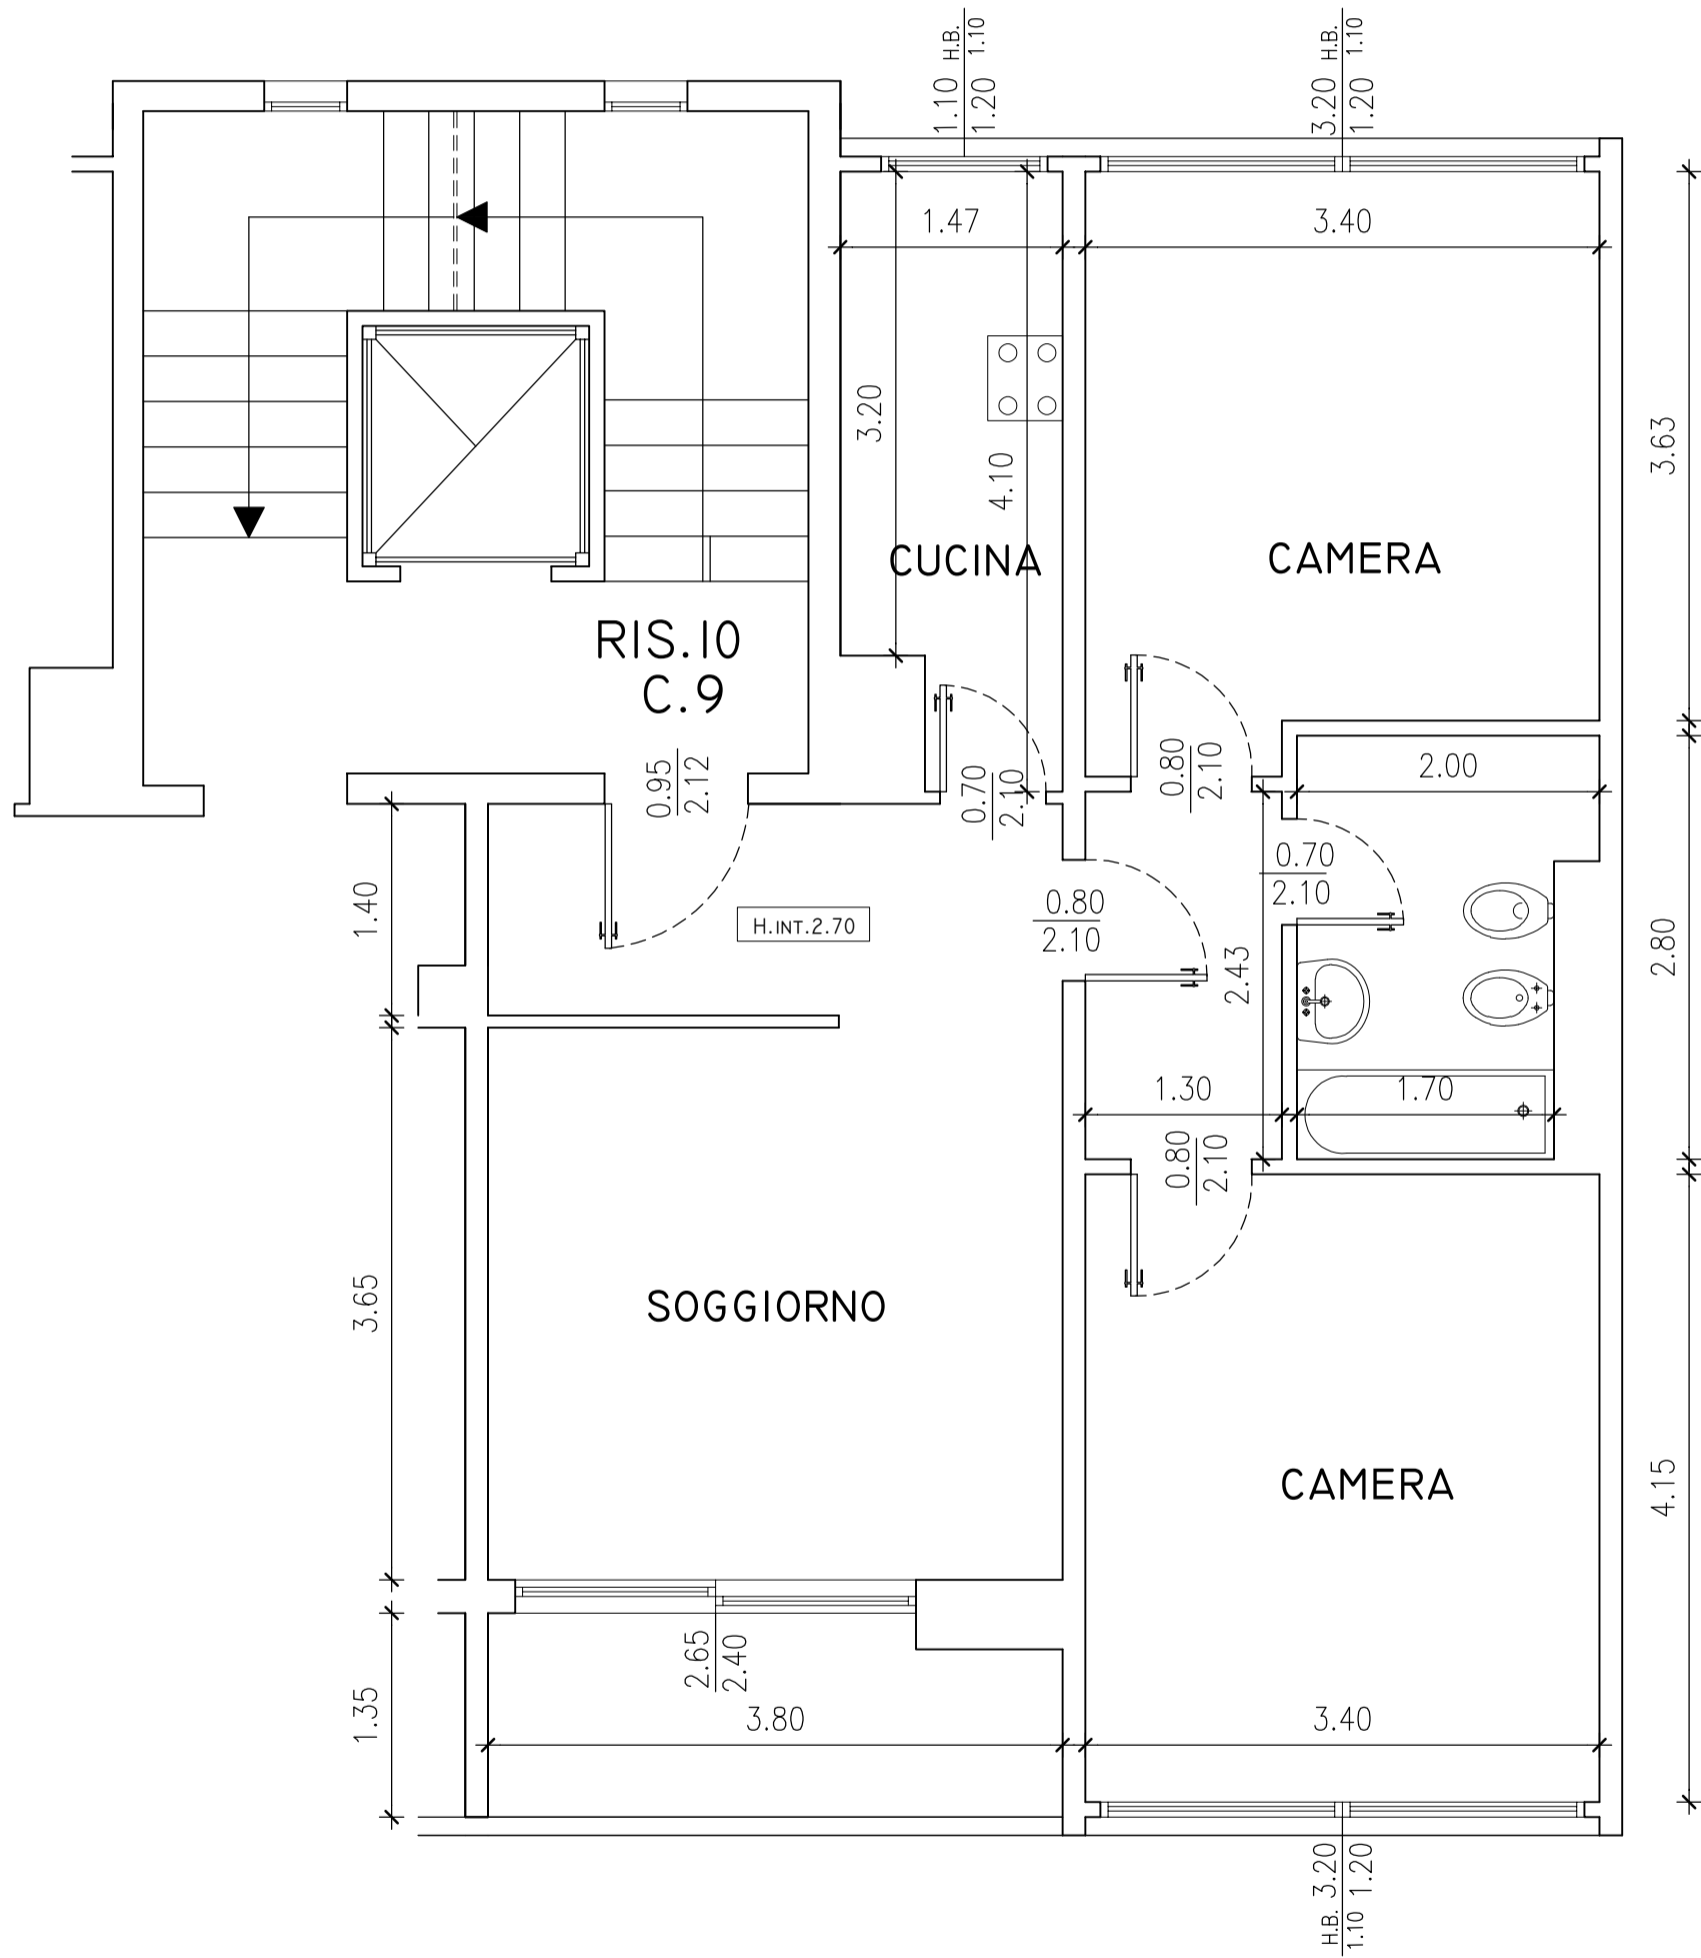


L1010

VIA SALGARI 1
PIANO QUINTO

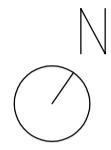

NB: Planimetria indicativa, le quote e il posizionamento degli impianti potranno subire modifiche nel corso della ristrutturazione