


L1083

VIA SALGARI 11
PIANO 7

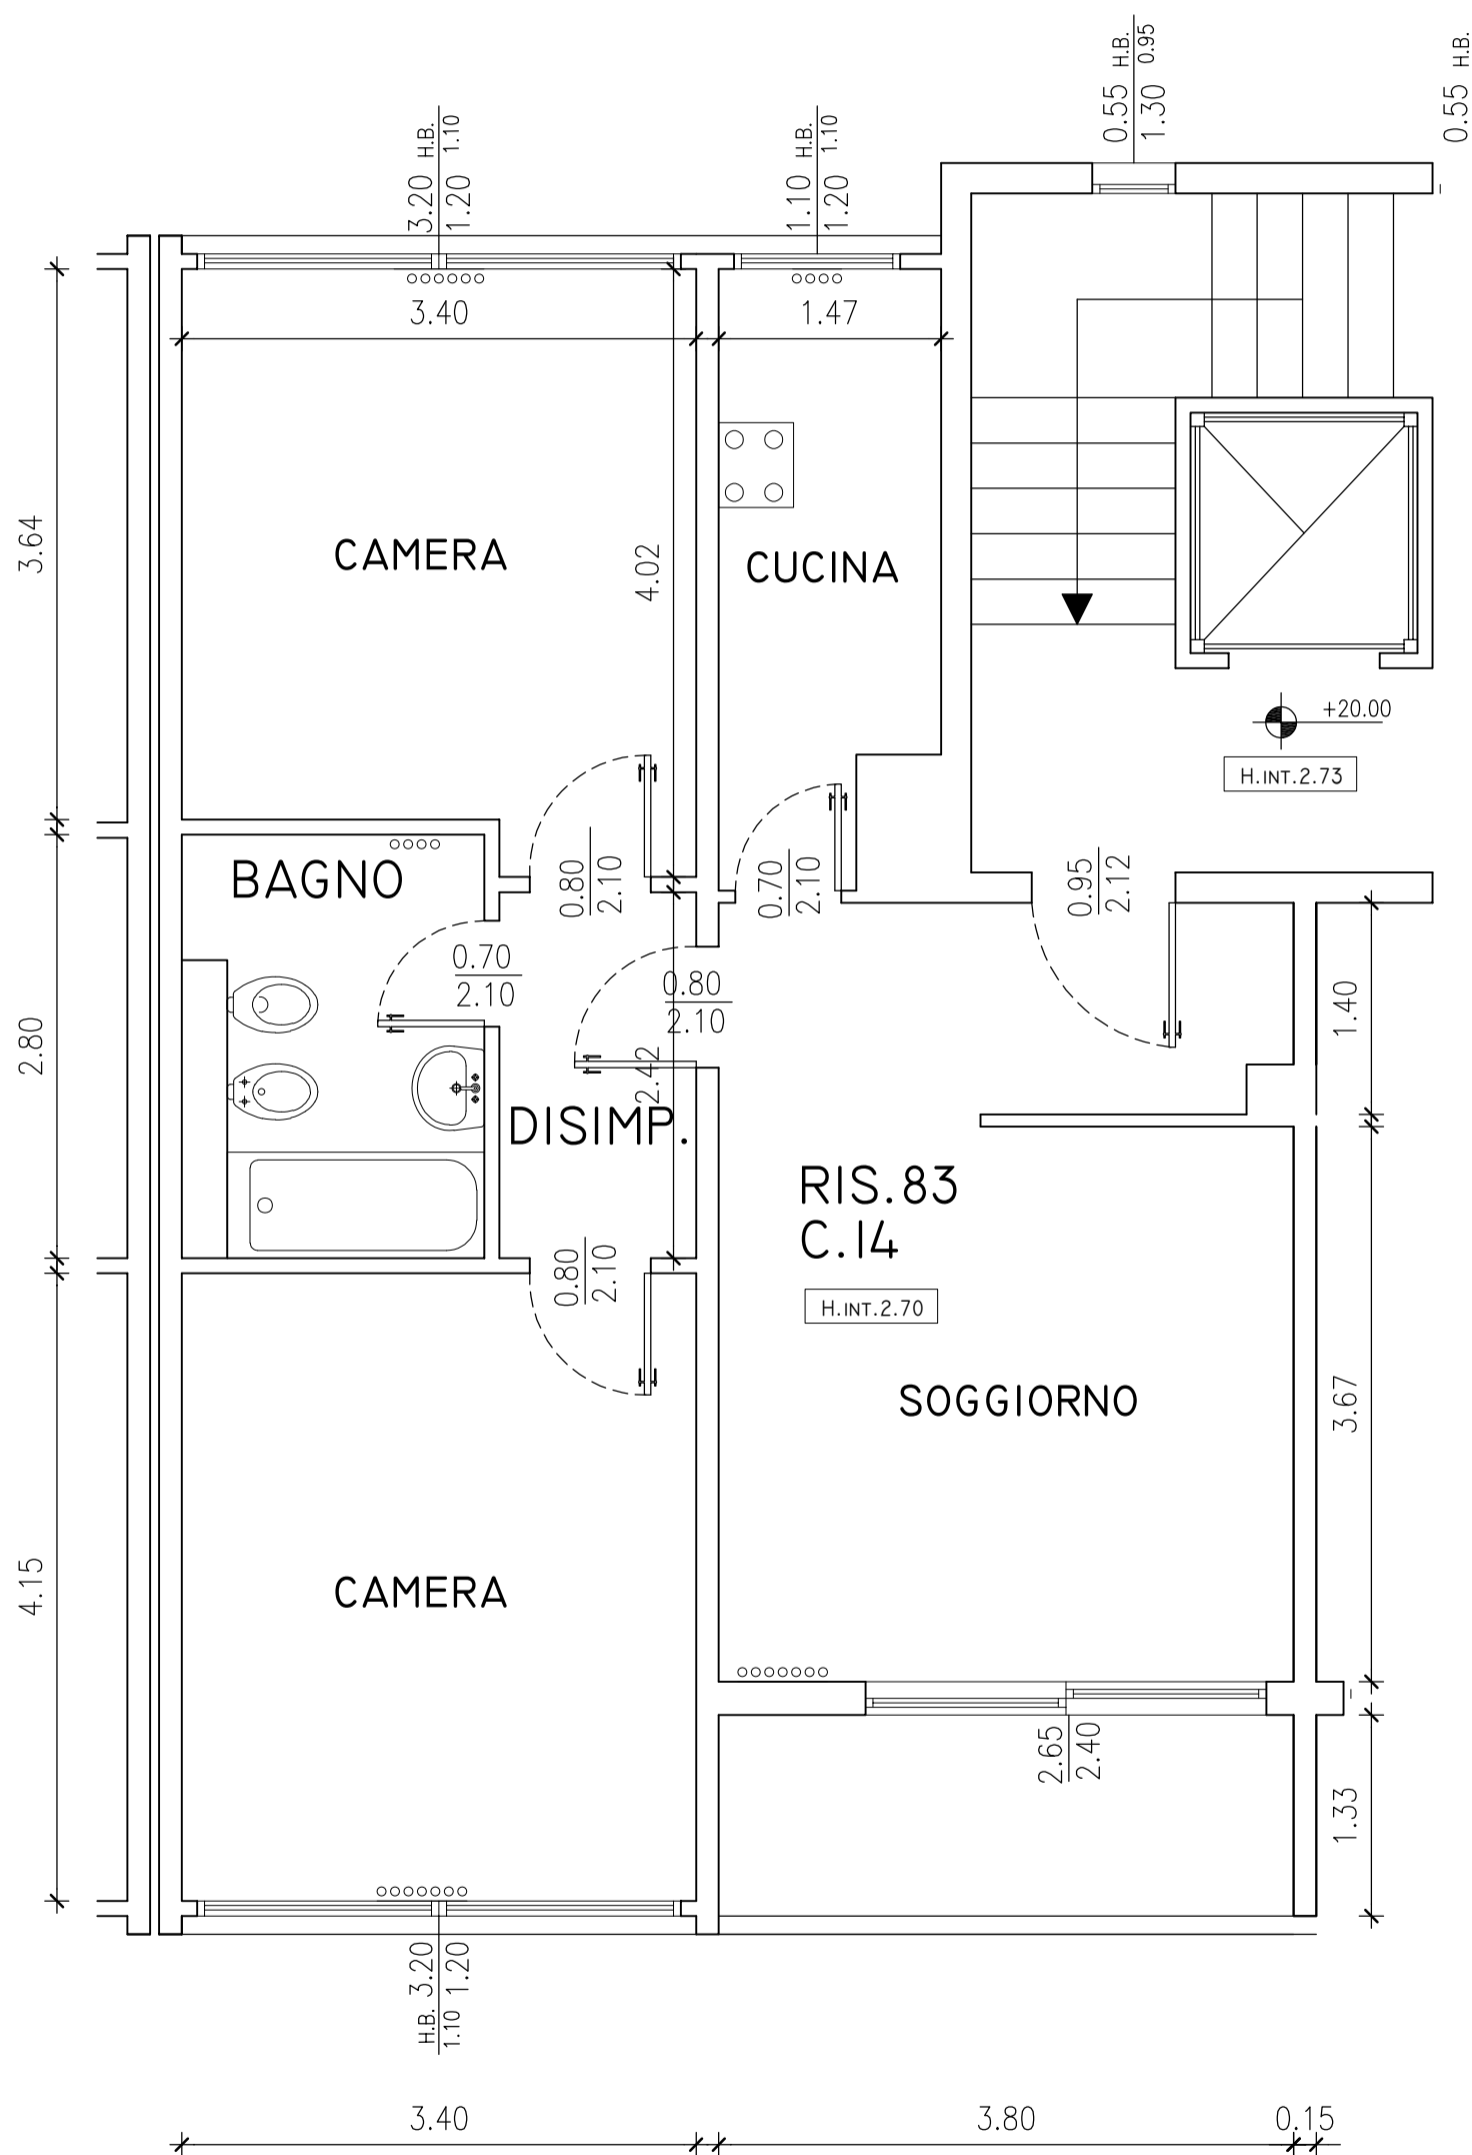

NB: Planimetria indicativa, le quote e il posizionamento degli impianti potranno subire modifiche nel corso della ristrutturazione