
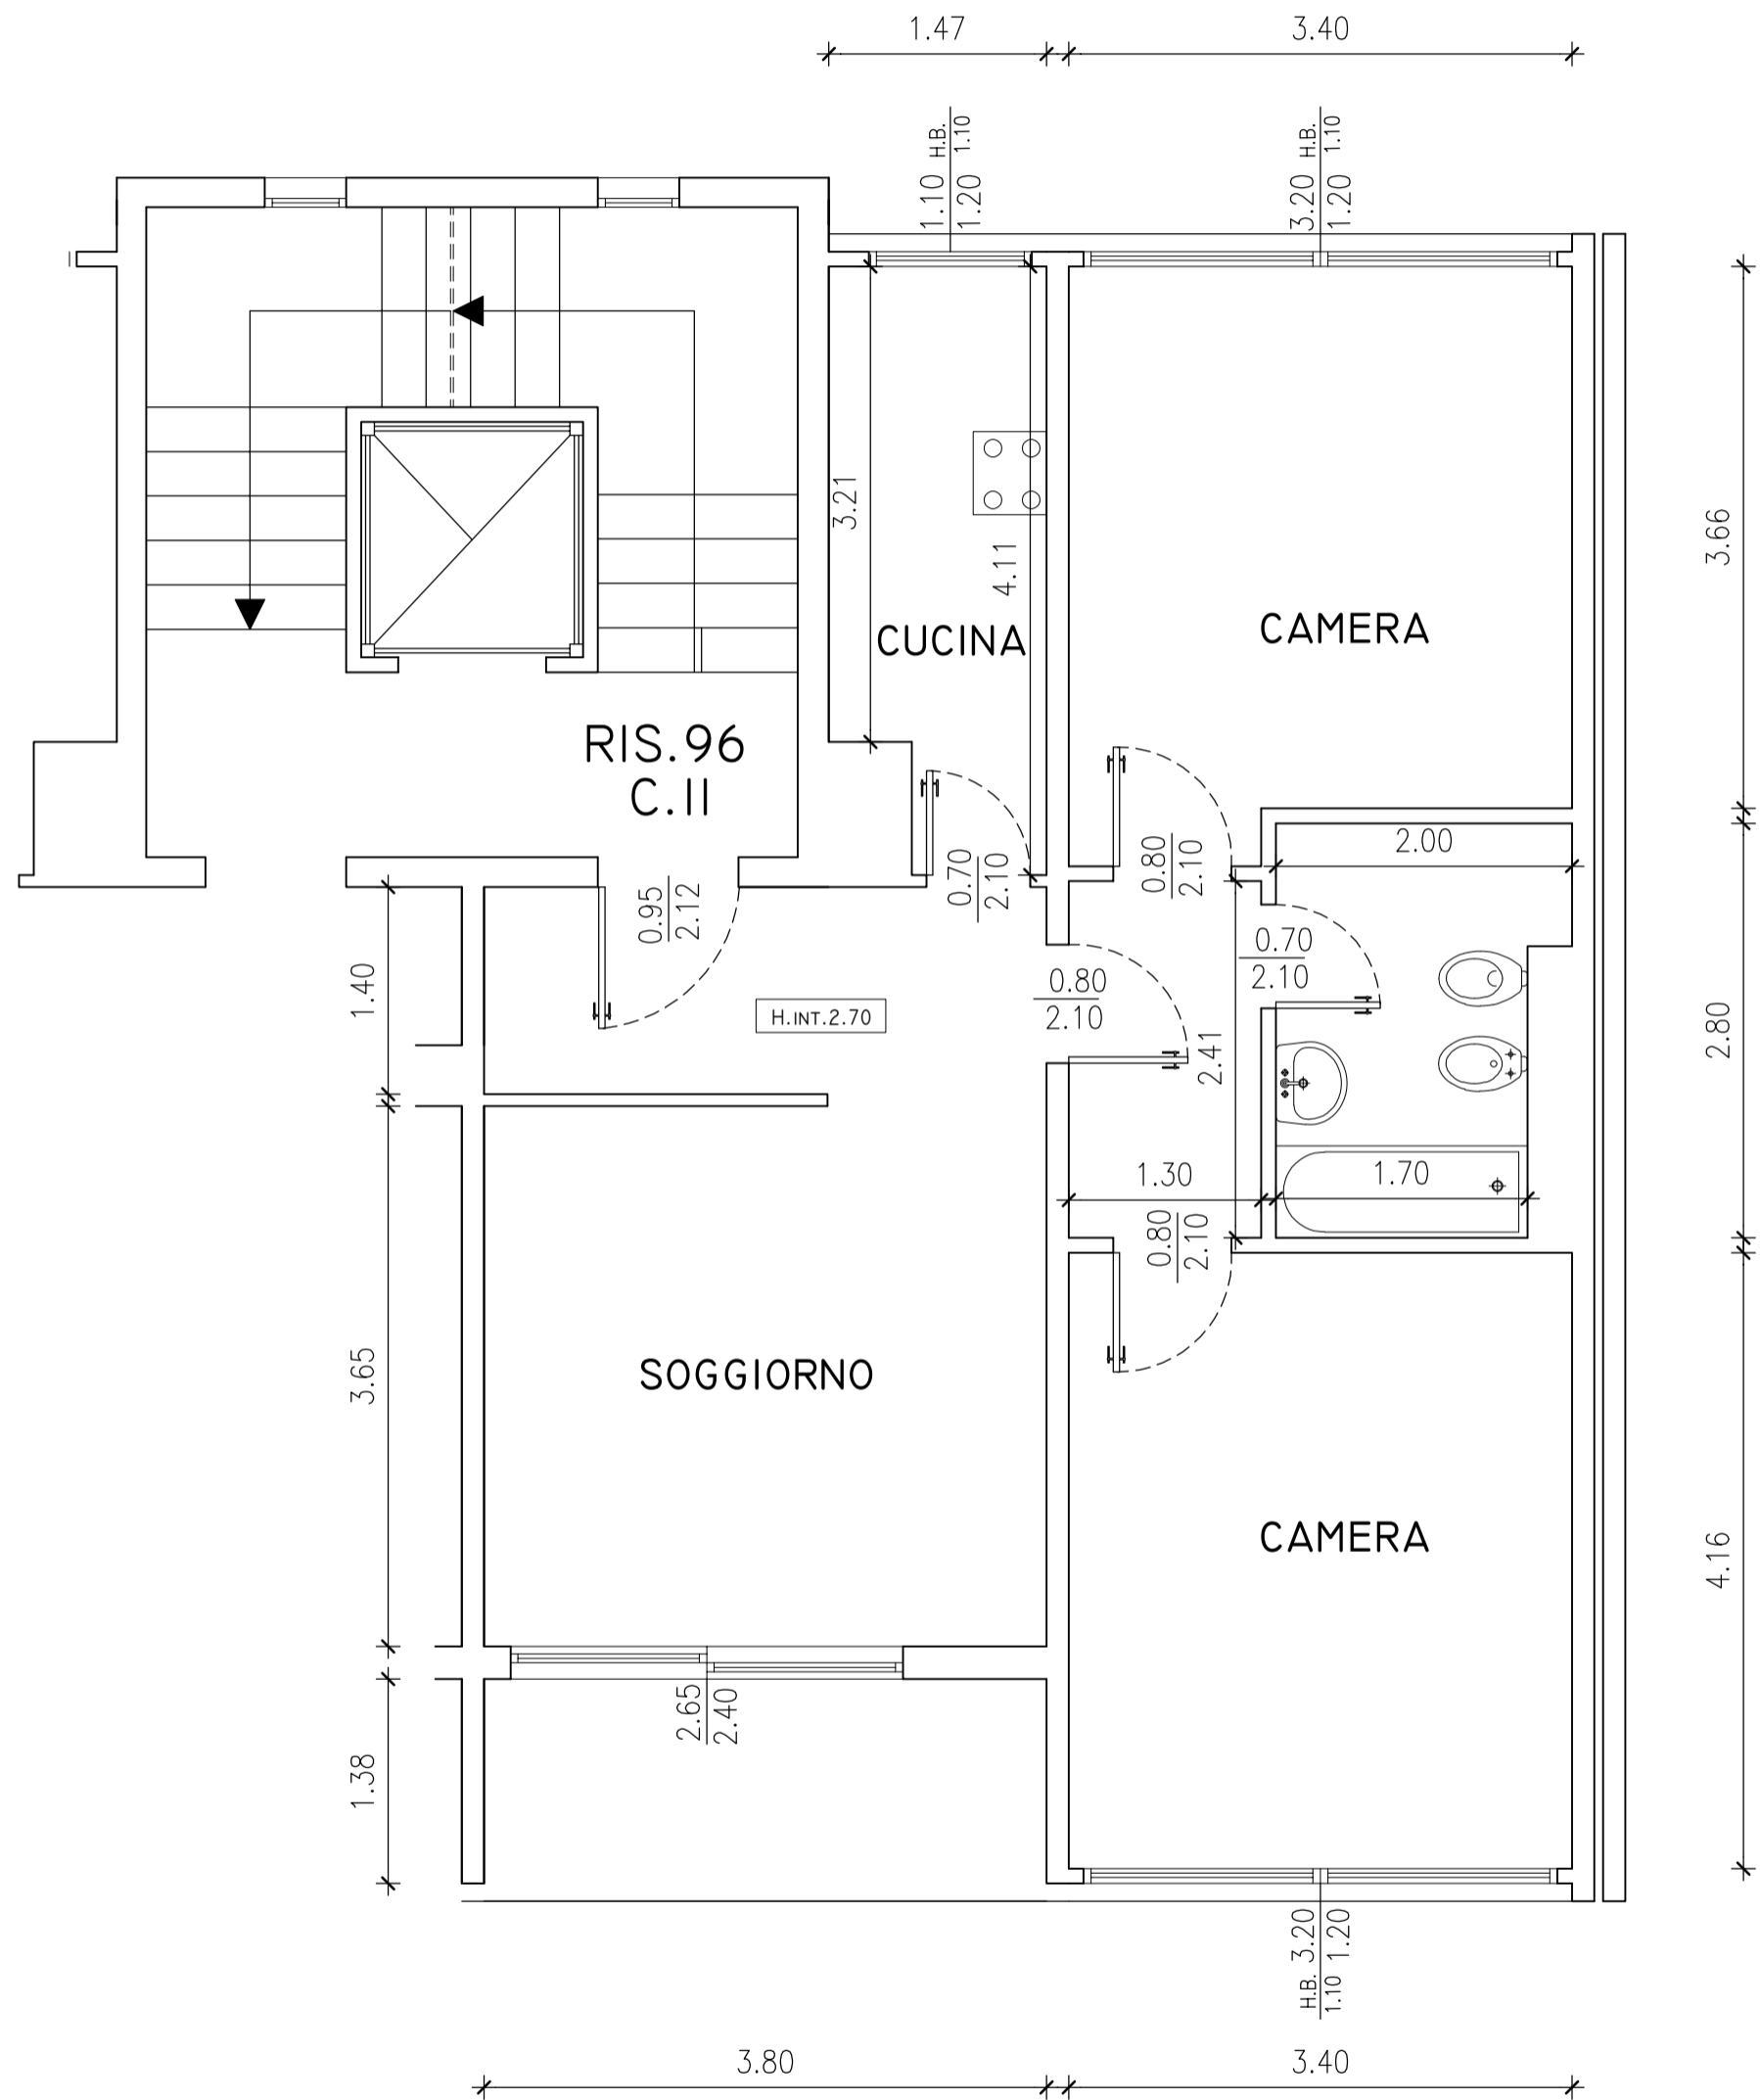


L1096

VIA SALGARI 13
PIANO SESTO

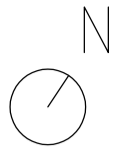

NB: Planimetria indicativa, le quote e il posizionamento degli impianti potranno subire modifiche nel corso della ristrutturazione