


P0050

VIA PACCHIONI 20
PIANO QUARTO

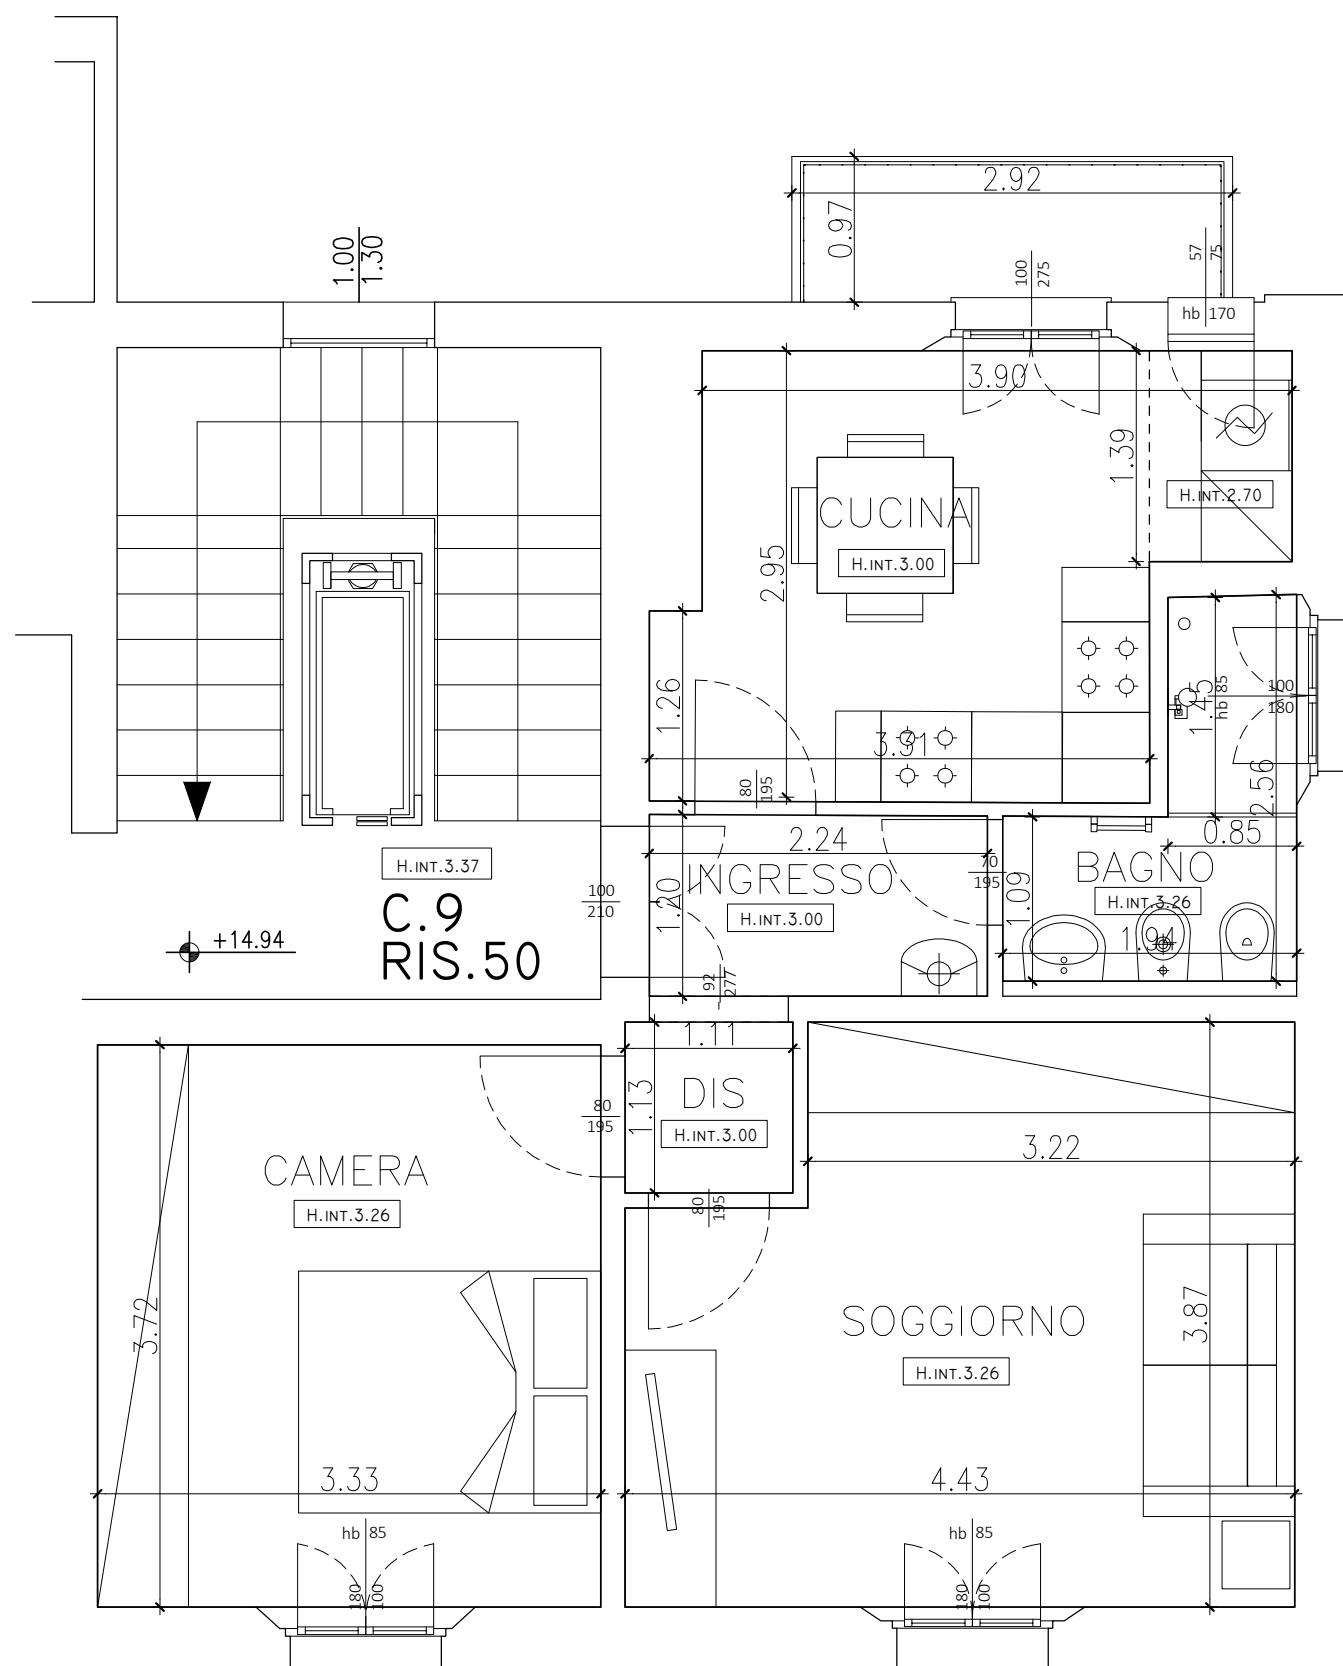

NB: Planimetria indicativa, le quote e il posizionamento degli impianti potranno subire modifiche nel corso della ristrutturazione