


Z1053

VIA CASARINI 26
PIANO 1°

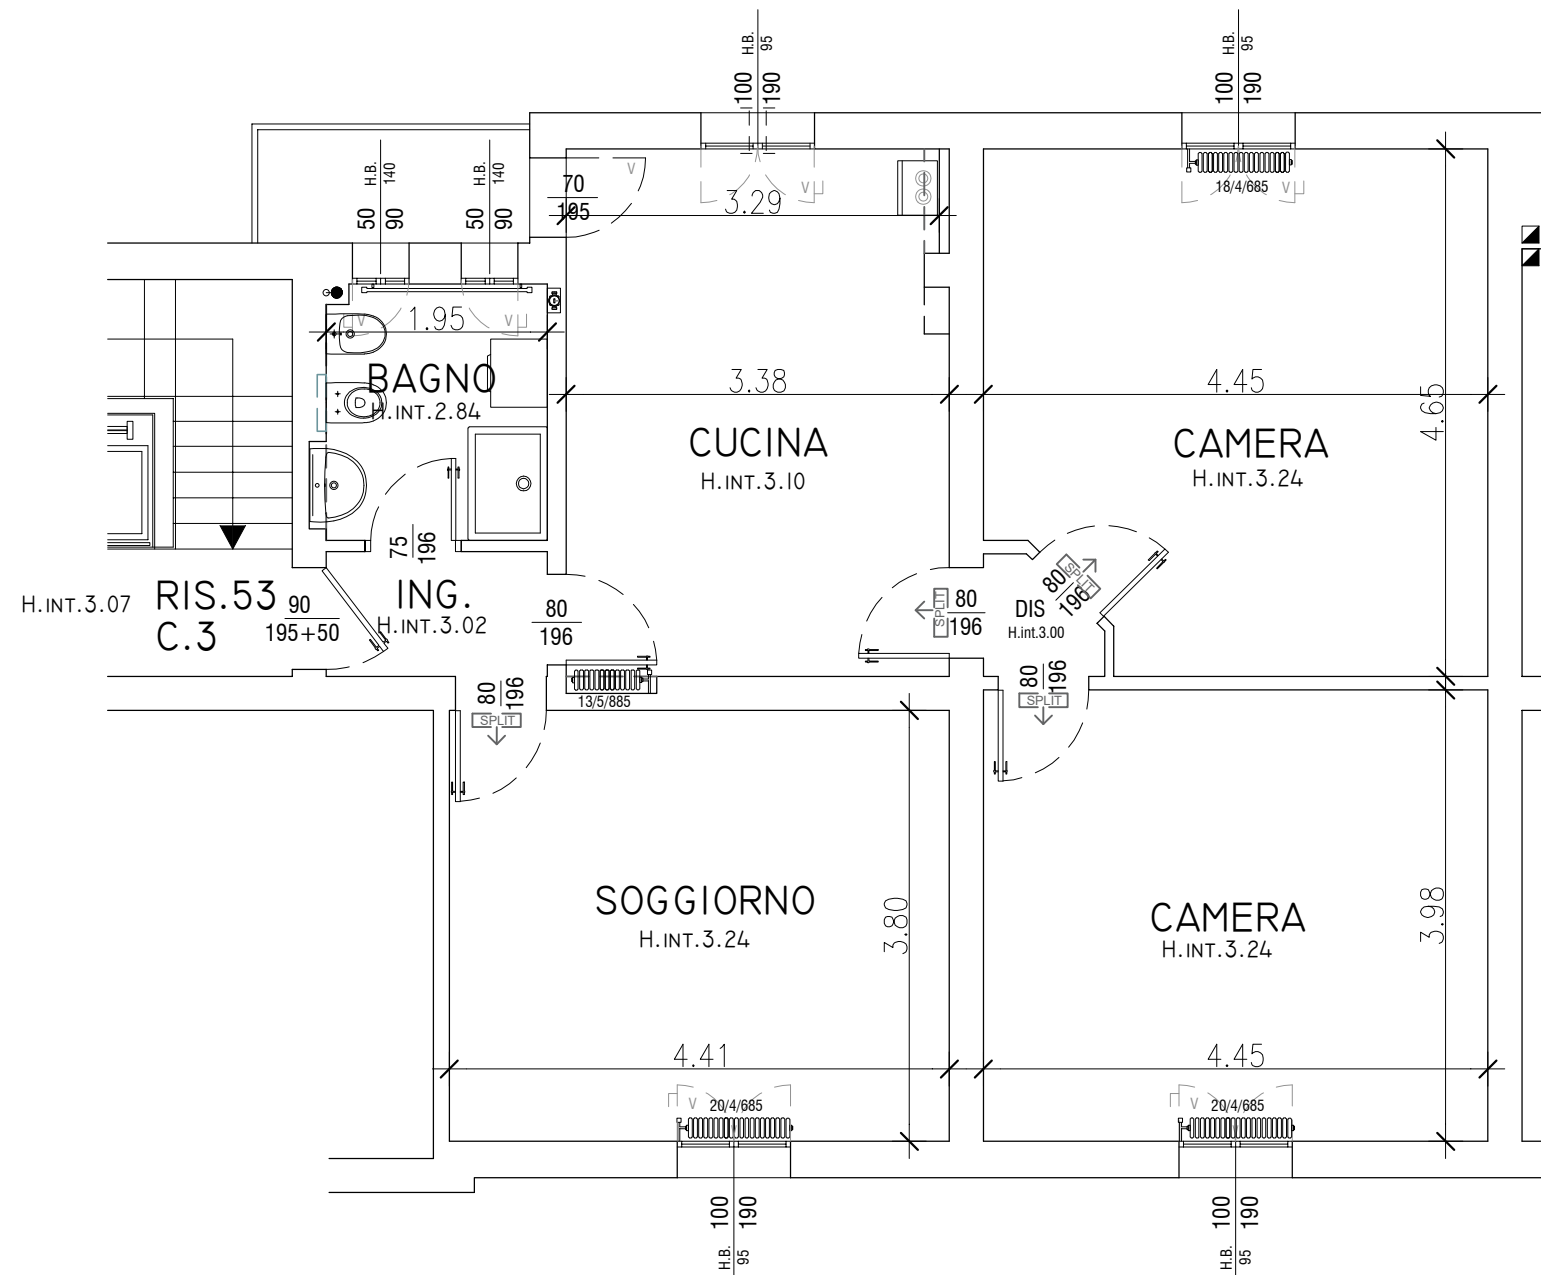

NB: Planimetria indicativa, le quote e il posizionamento degli impianti potranno subire modifiche nel corso della ristrutturazione