


M-26

ZAMBECCARI 1

PIANO 2°

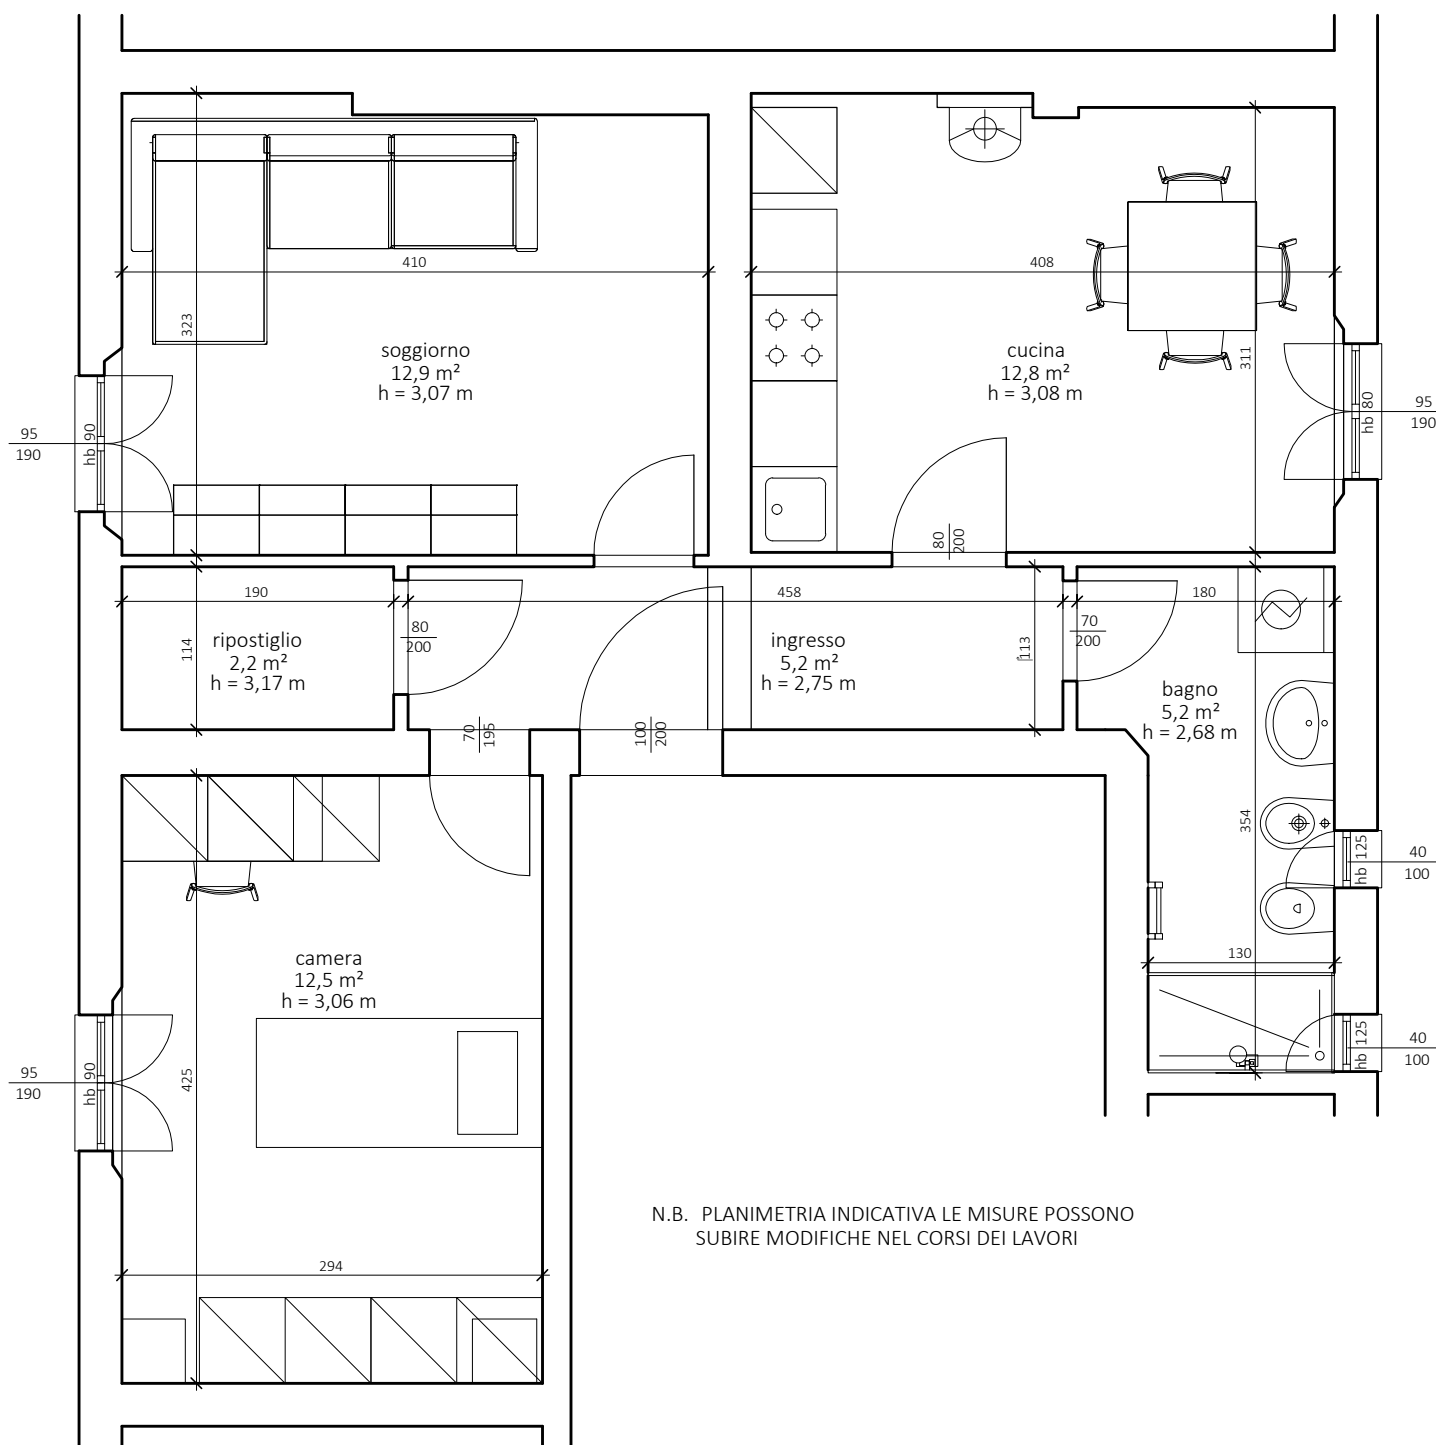

N.B. PLANIMETRIA INDICATIVA LE MISURE POSSONO
SUBIRE MODIFICHE NEL CORSI DEI LAVORI