


F-8

Via A. Costa 35

Piano Terzo

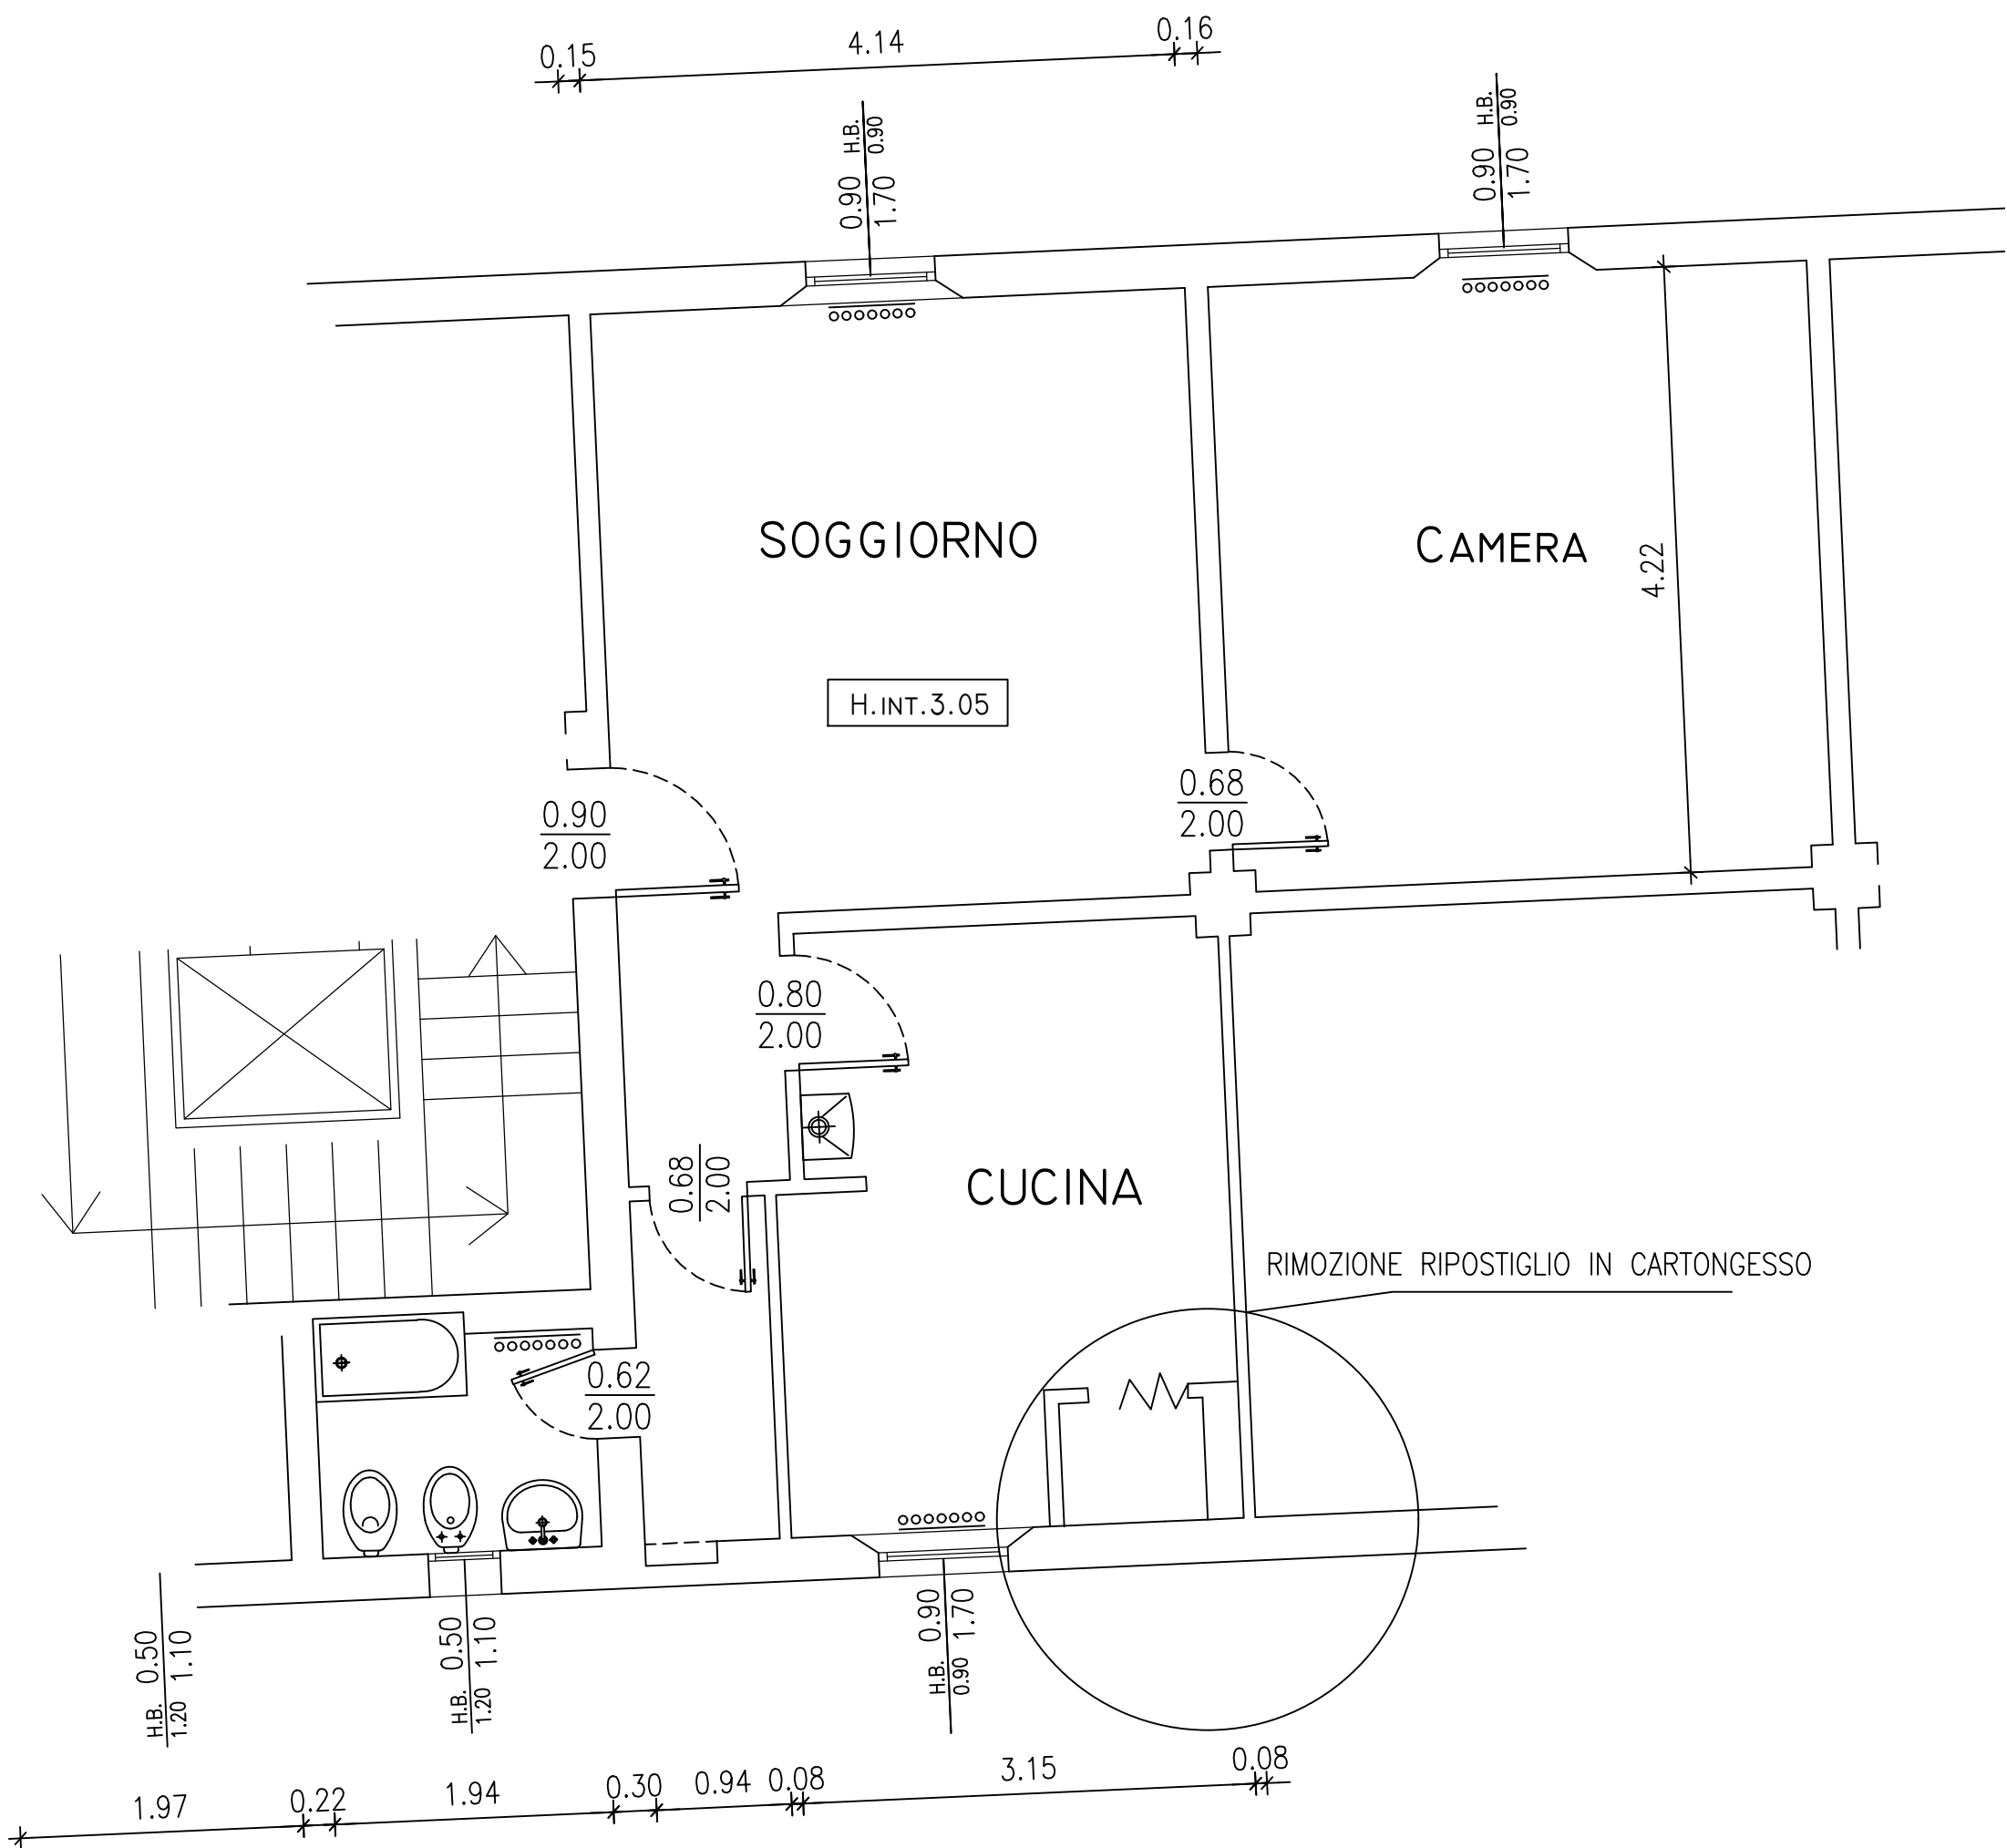

N.B. Planimetria indicativa le quote e il posizionamento impianti potranno subire modifiche nel corso dei lavori