


F-14

Via A. Costa 37

Piano Primo

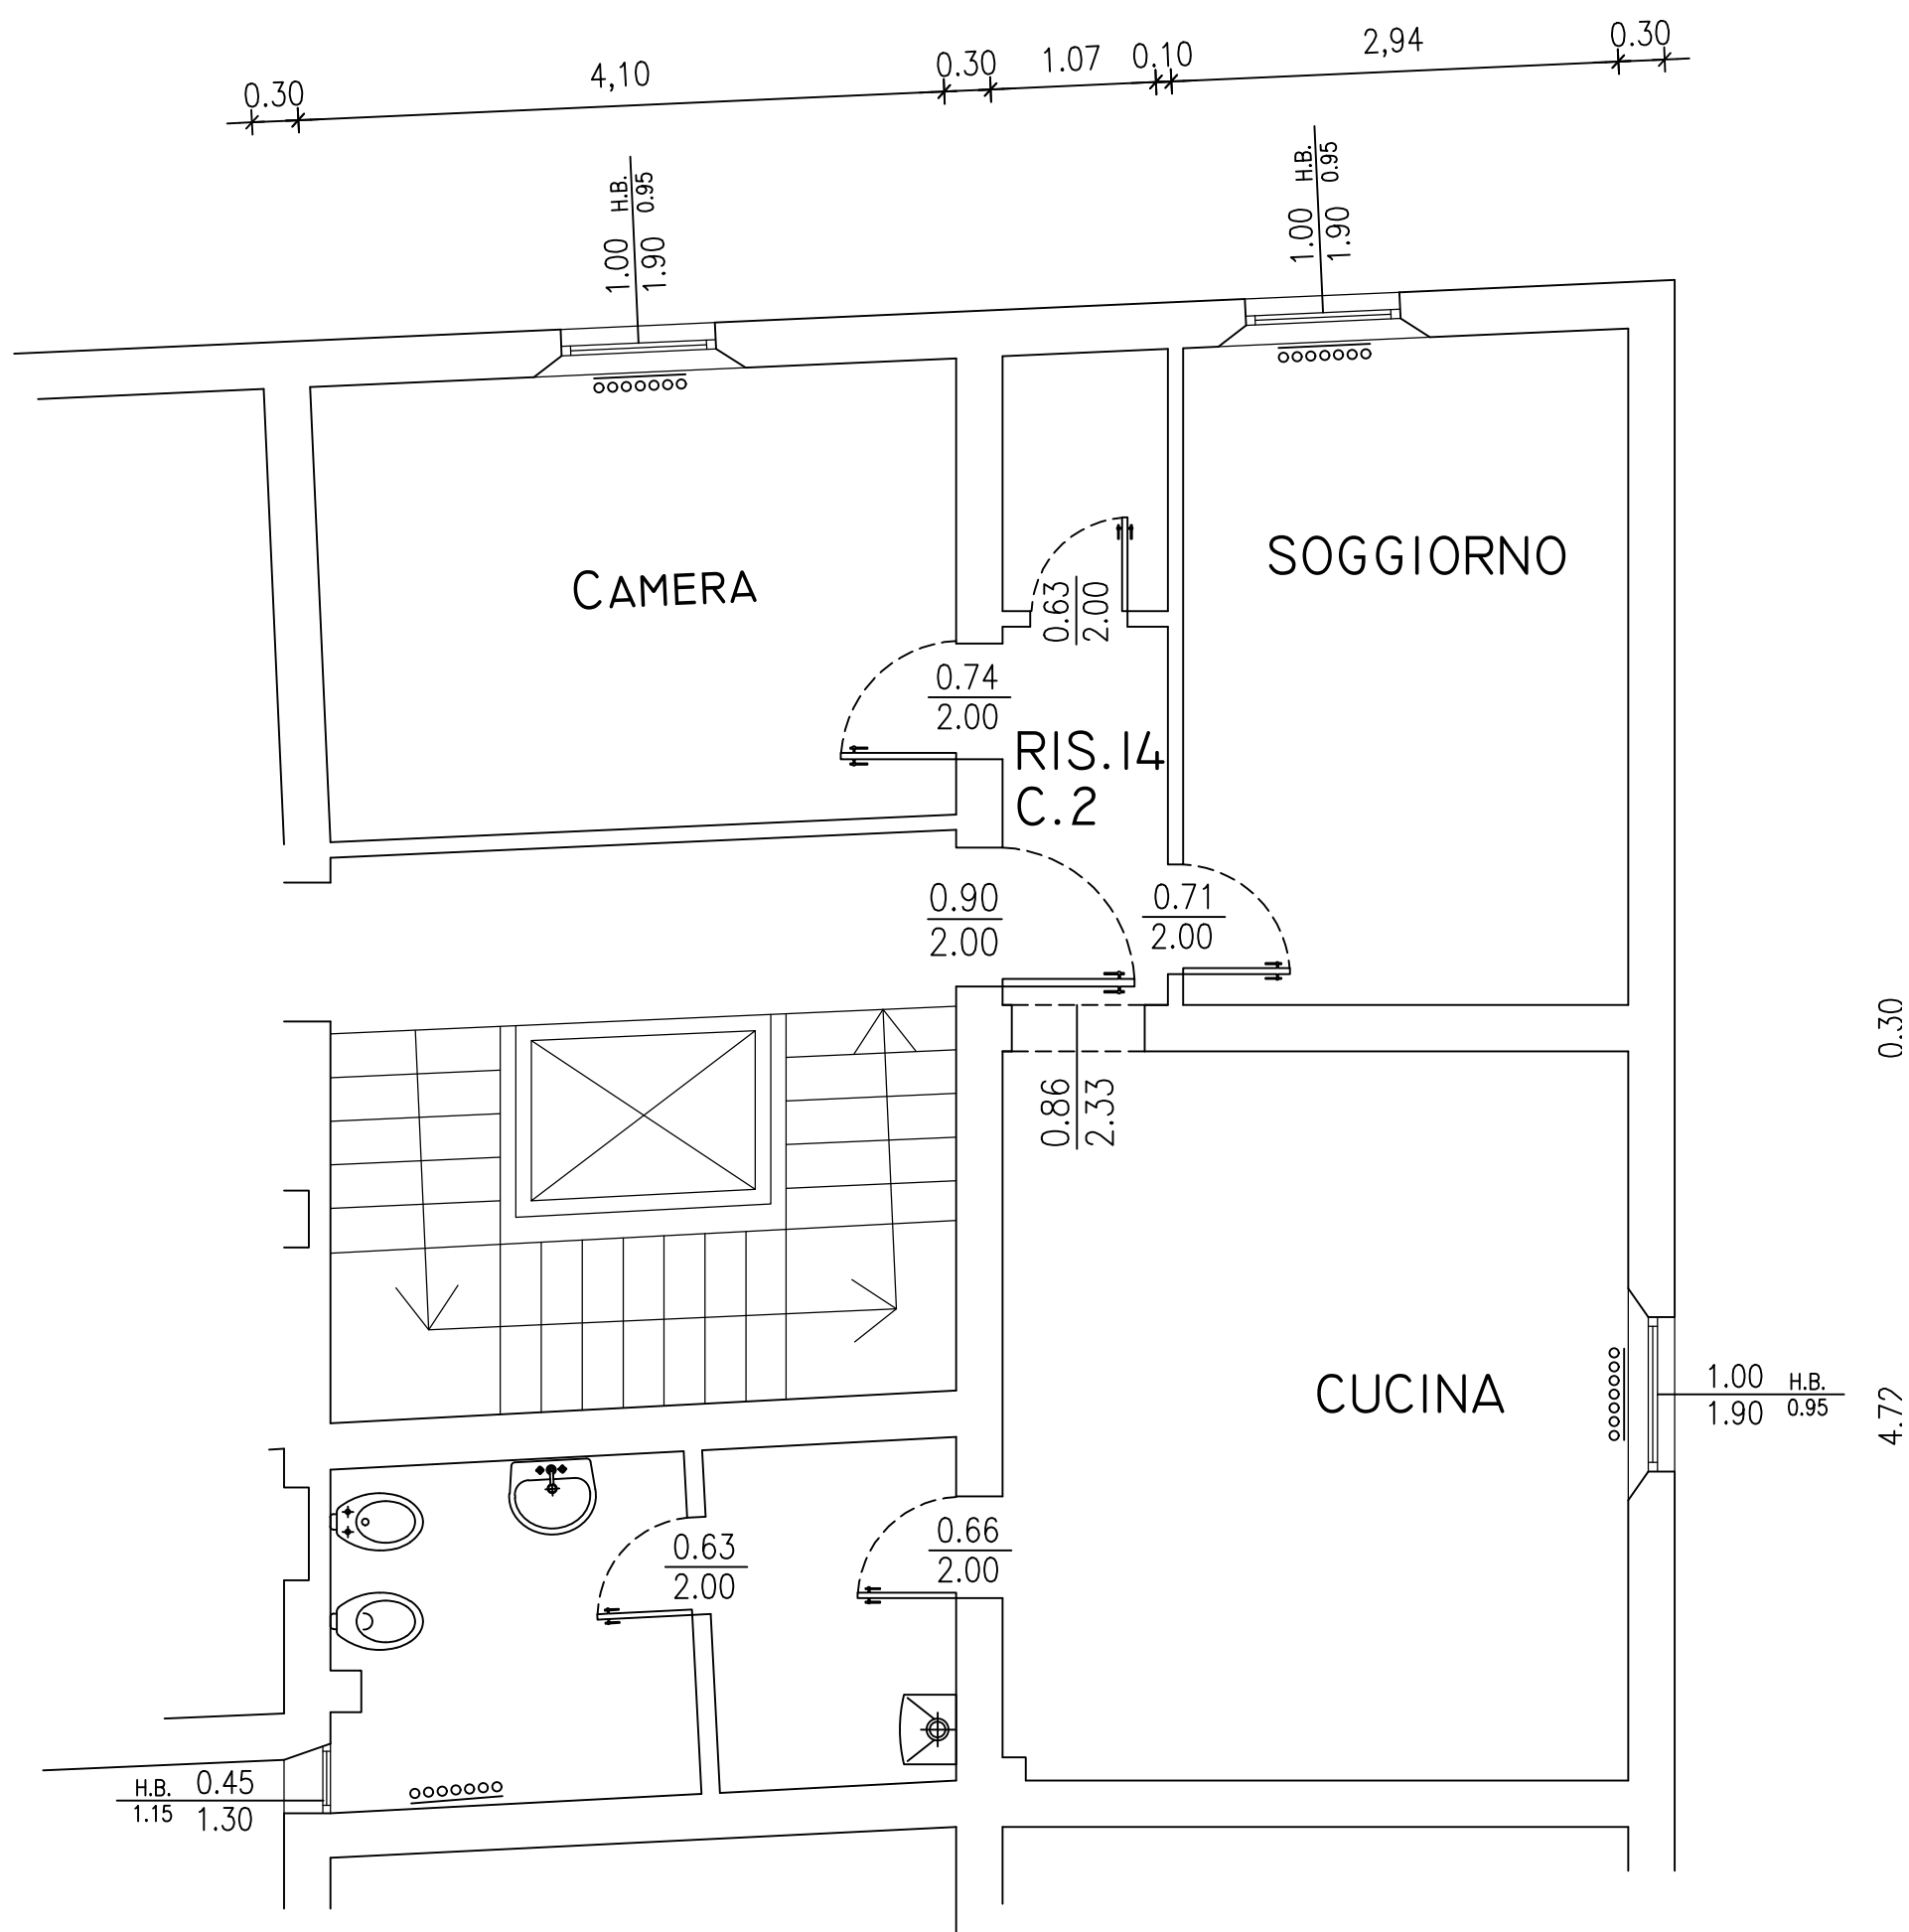

N.B. Planimetria indicativa le quote e il posizionamento impianti potranno subire modifiche nel corso dei lavori