


# H-2

# BERGAMINI 7

# PIANO PRIMO

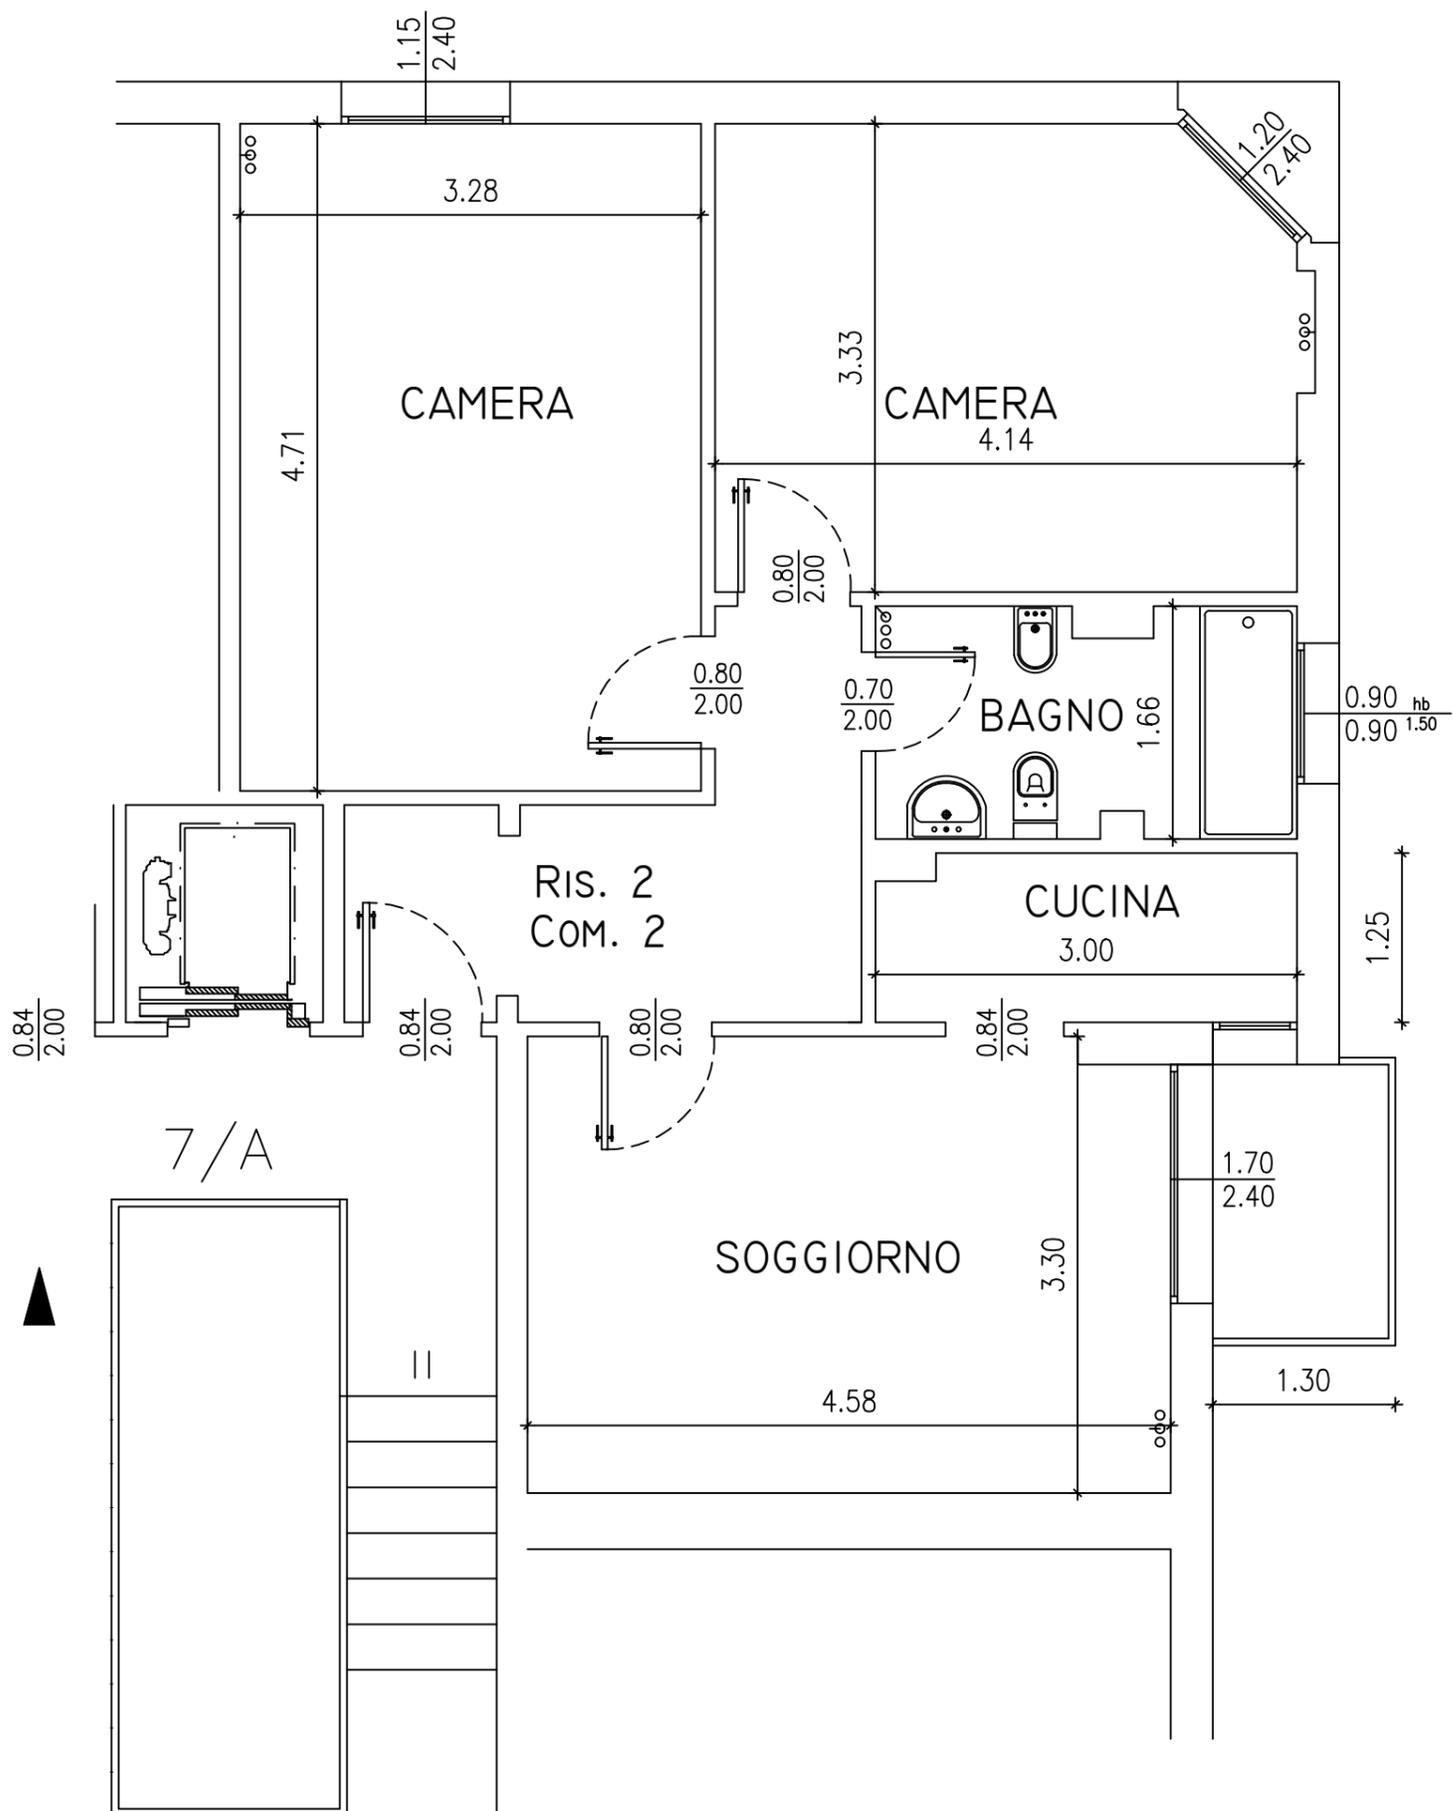

N.B. Planimetria Indicativa le quote e il posizionamento impianti potranno subire modifiche nel corso dei lavori