


B3-23

Via Bentivogli 19

Piano Terzo

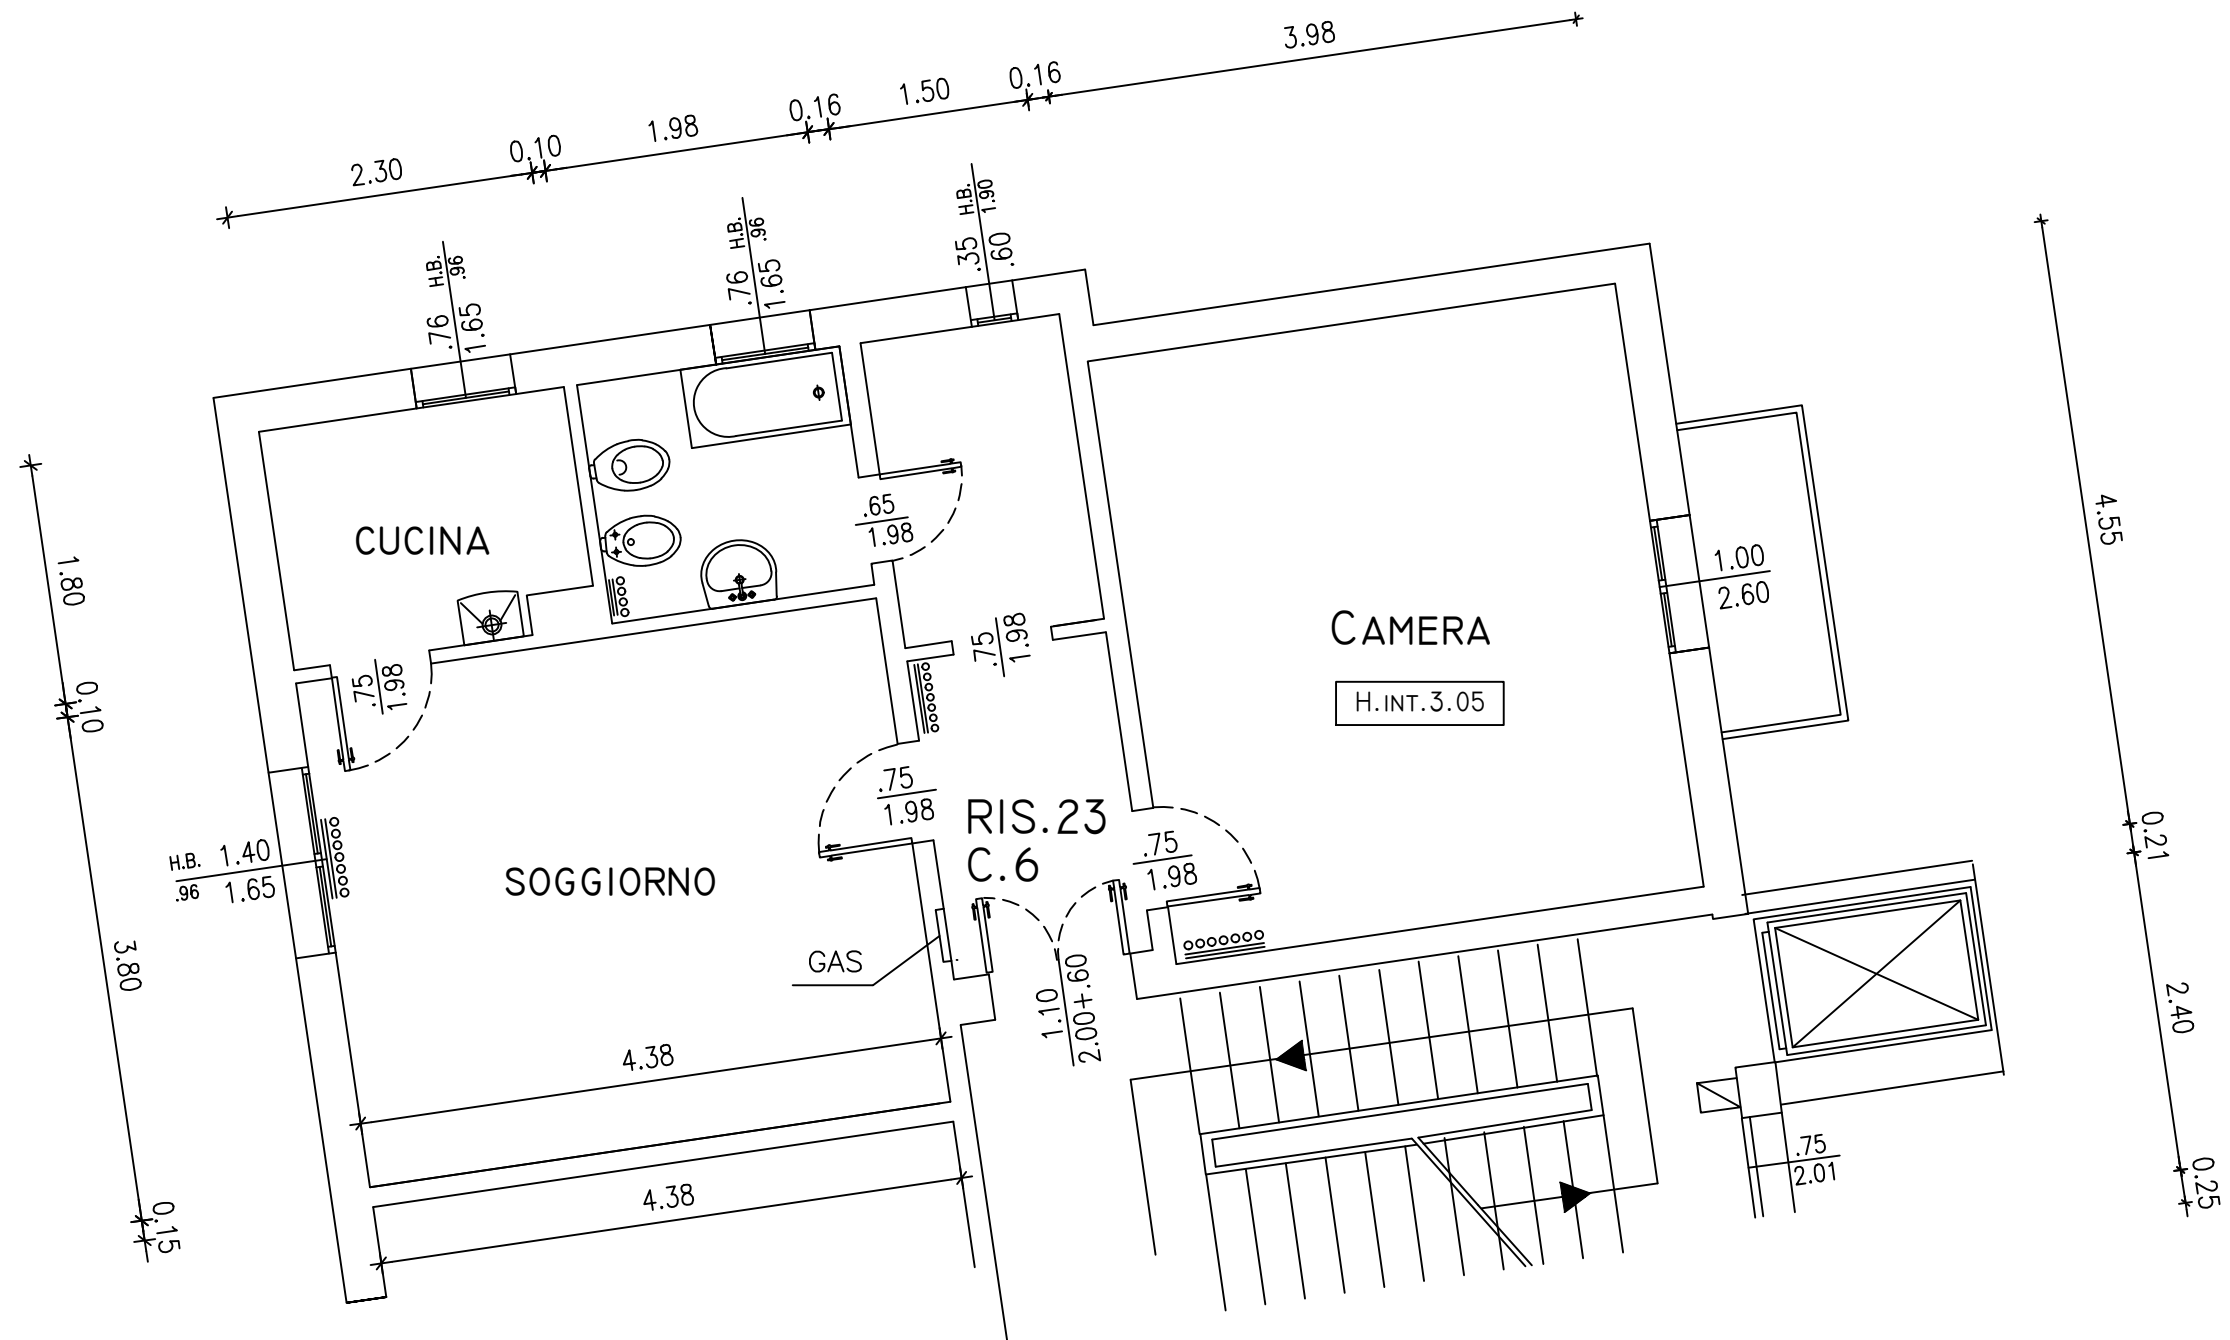

N.B. PLANIMETRIA INDICATIVA LE QUOTE E IL POSIZIONAMENTO IMPIANTI POSSONO SUBIRE MODIFICHE NEL CORSO DELLE LAVORAZIONI