


B-45
BENTIVOGLI 29
PIANO 2°

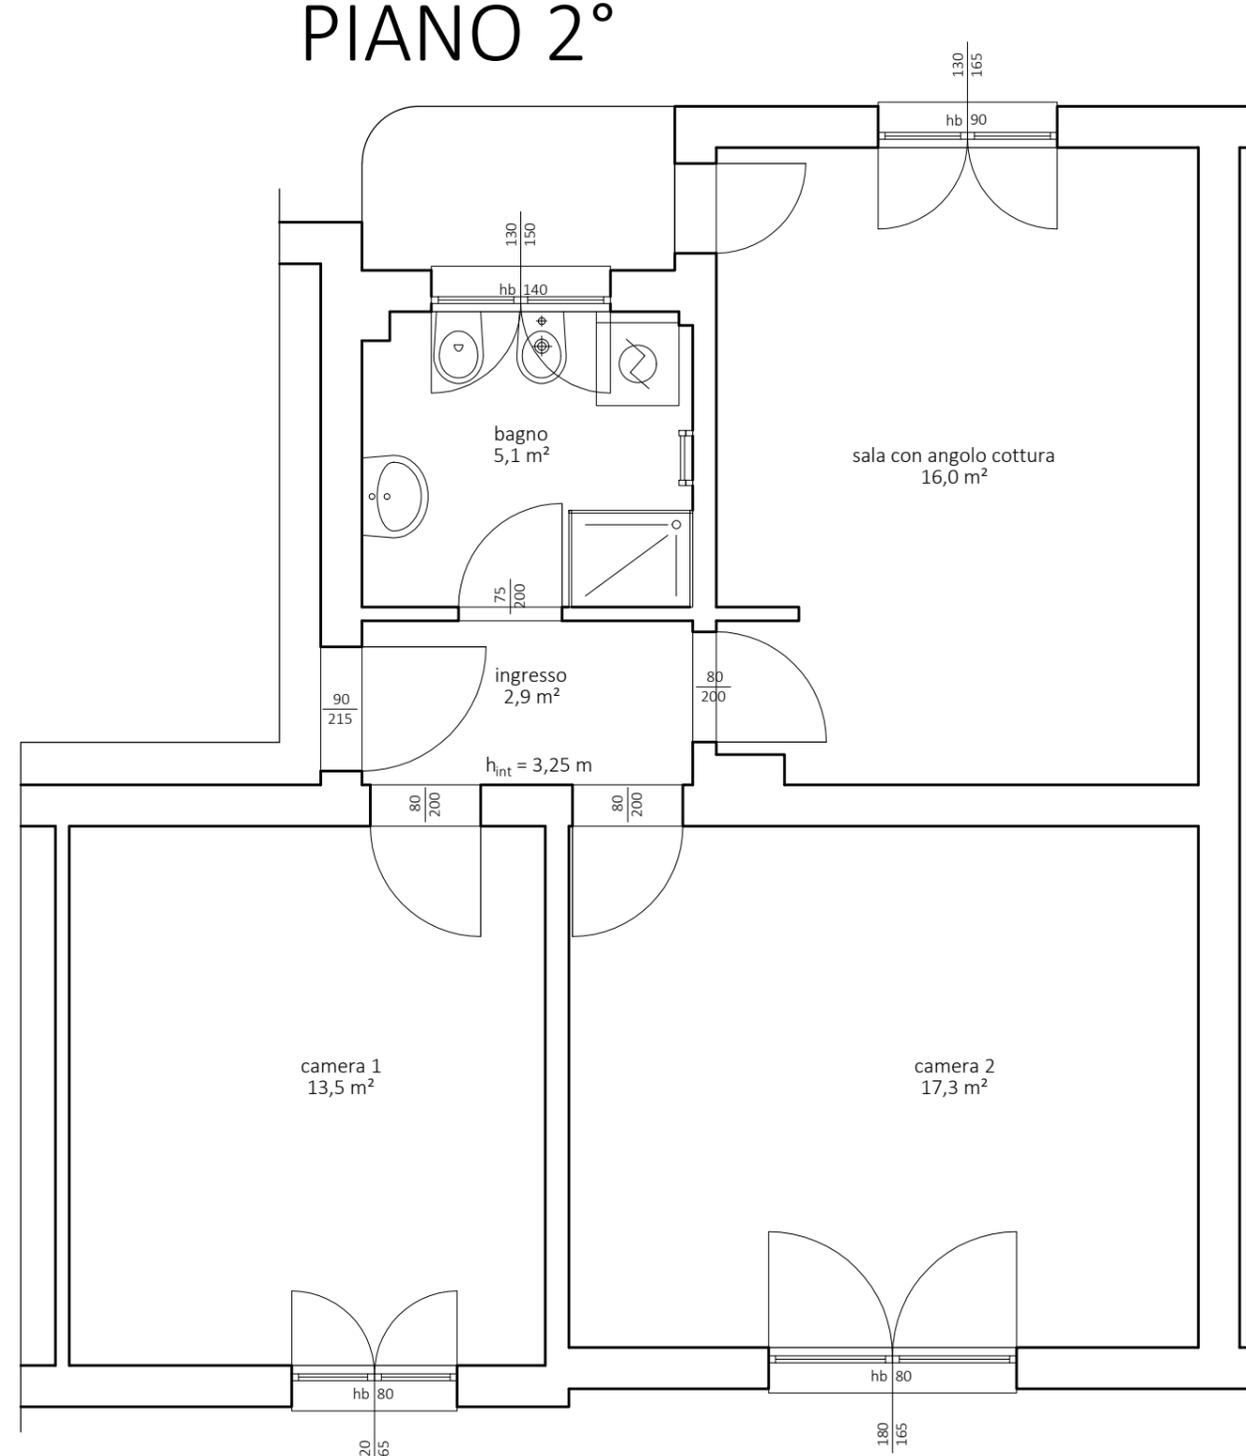

N.B. PLANIMETRIA INDICATIVA LE MISURE POSSONO SUBIRE MODIFICHE NEL CORSO DEI LAVORI