


B1-14

Via BENTIVOGLI 72

Piano Primo

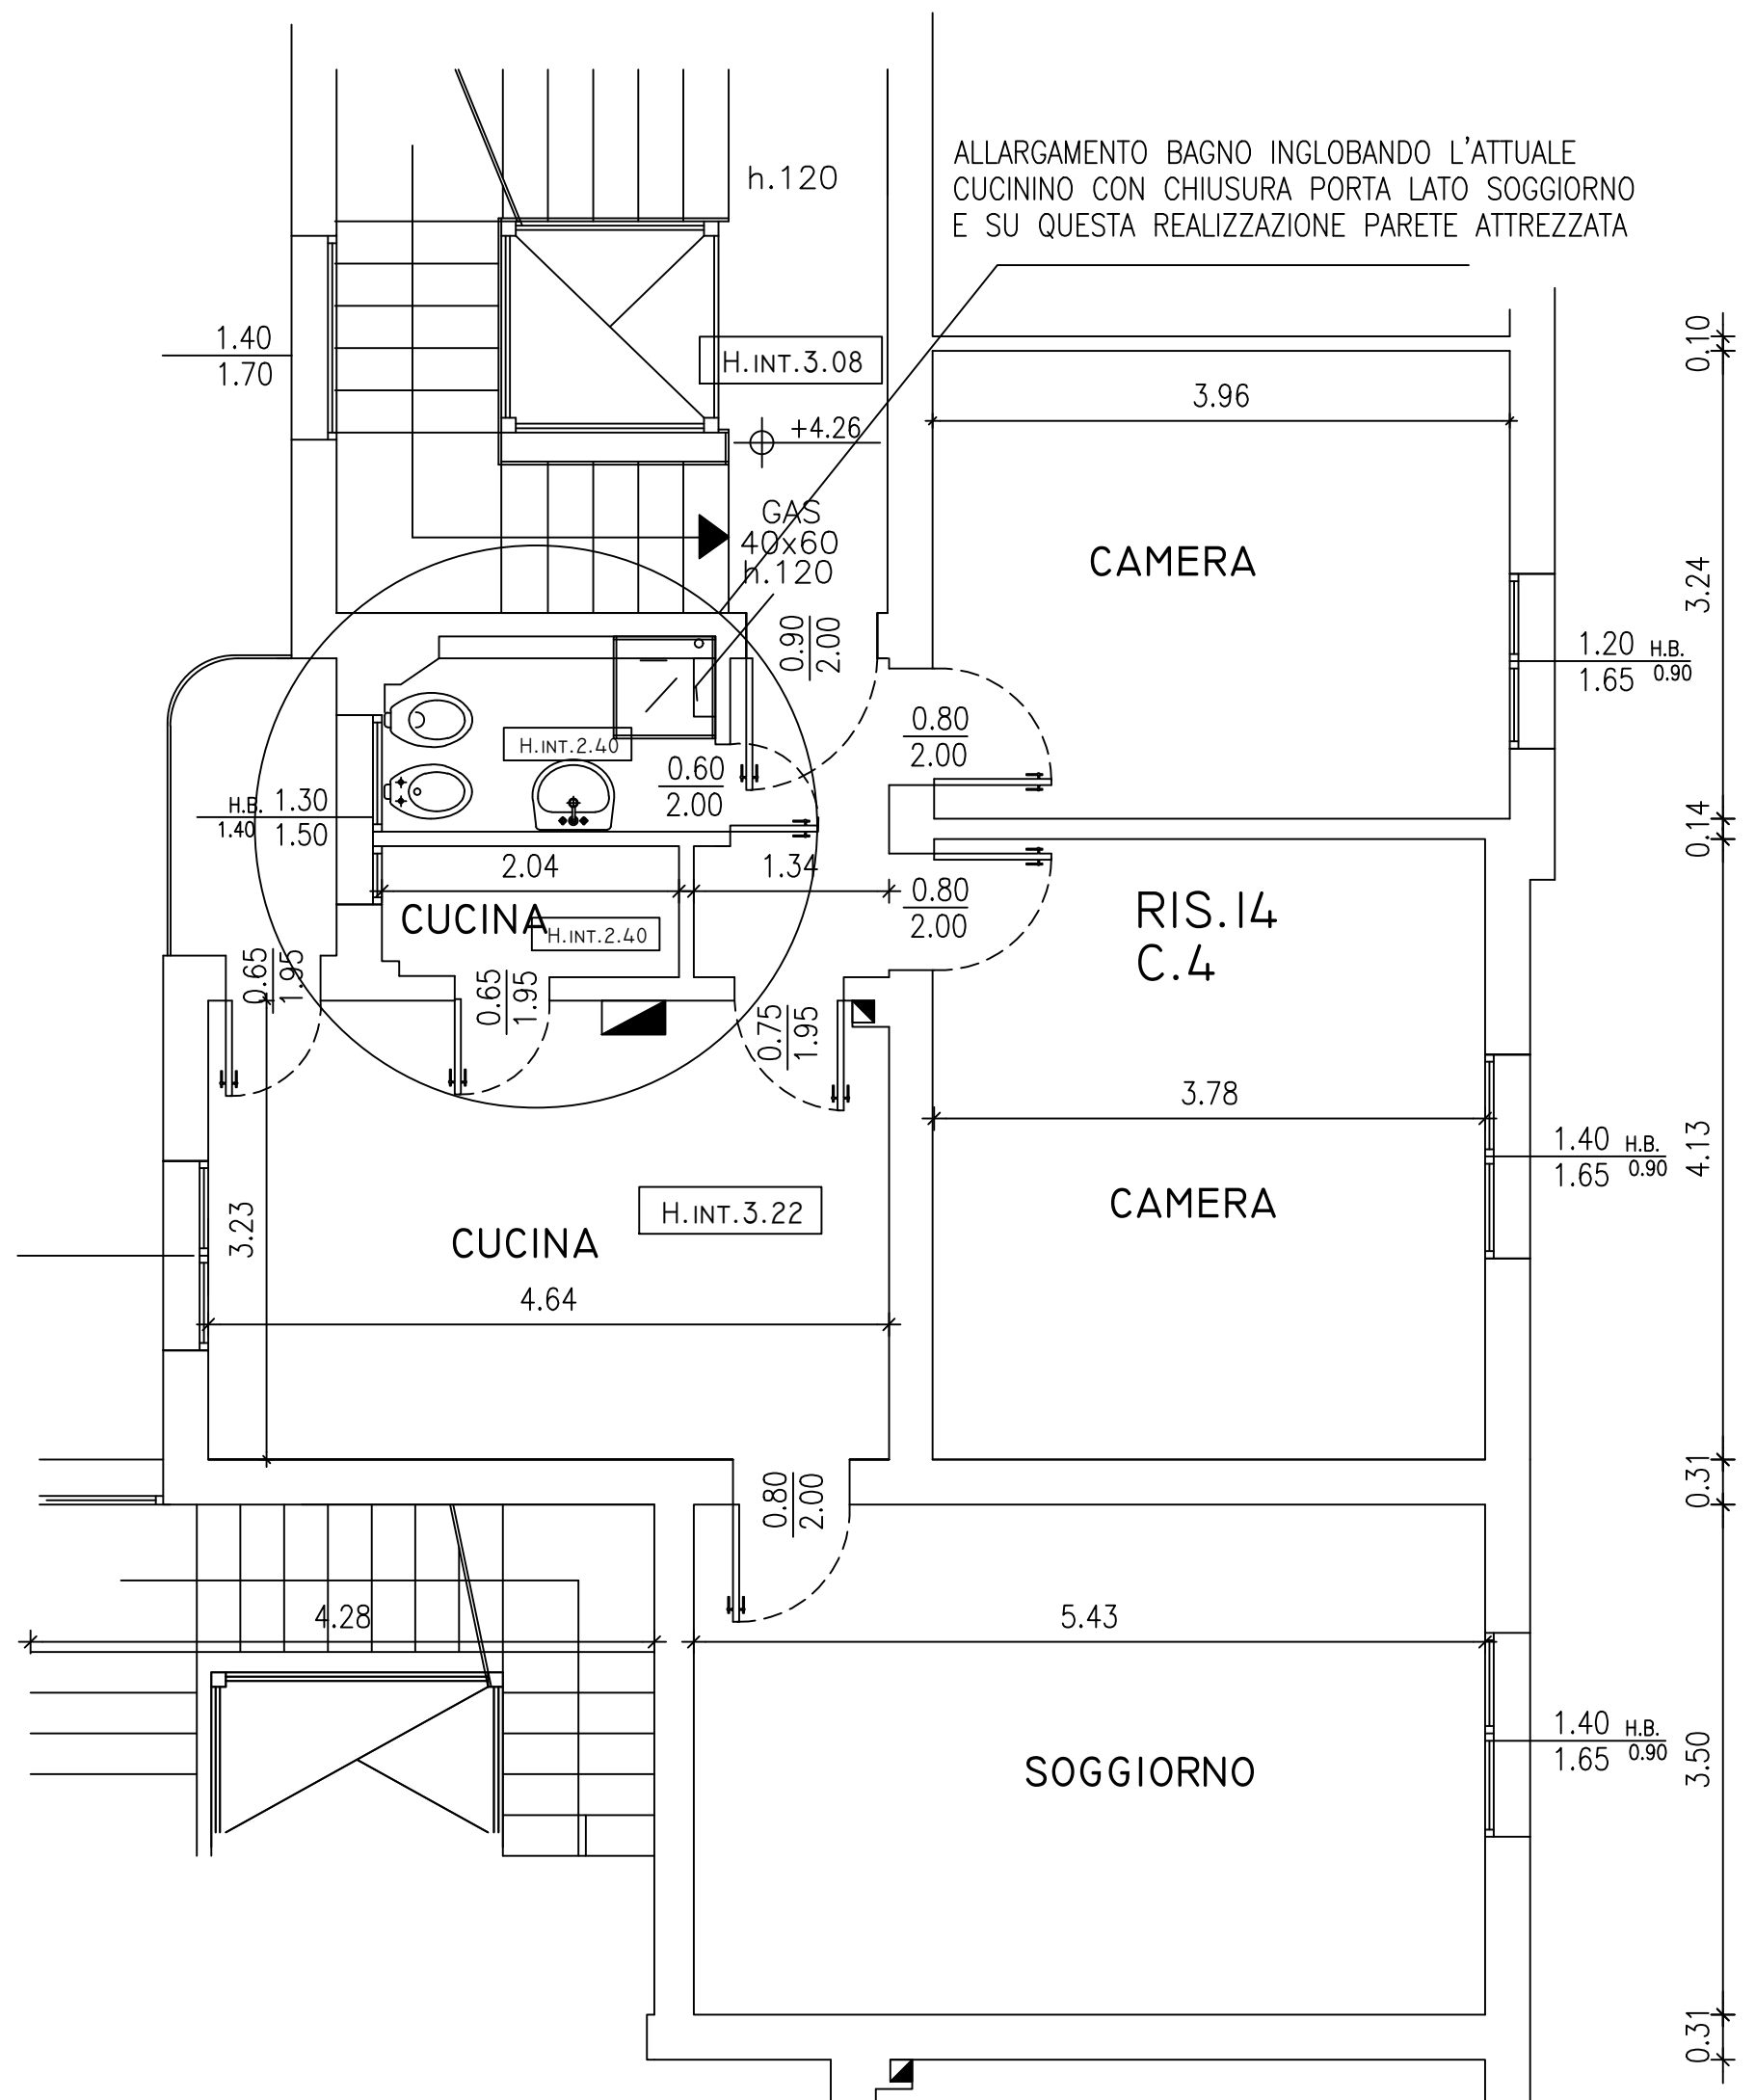

N.B. Planimetria indicativa le quote e il posizionamento degli impianti potranno subire modifiche nel corso dei lavori