


B1-17

Via BENTIVOGLI 72

Piano Terzo

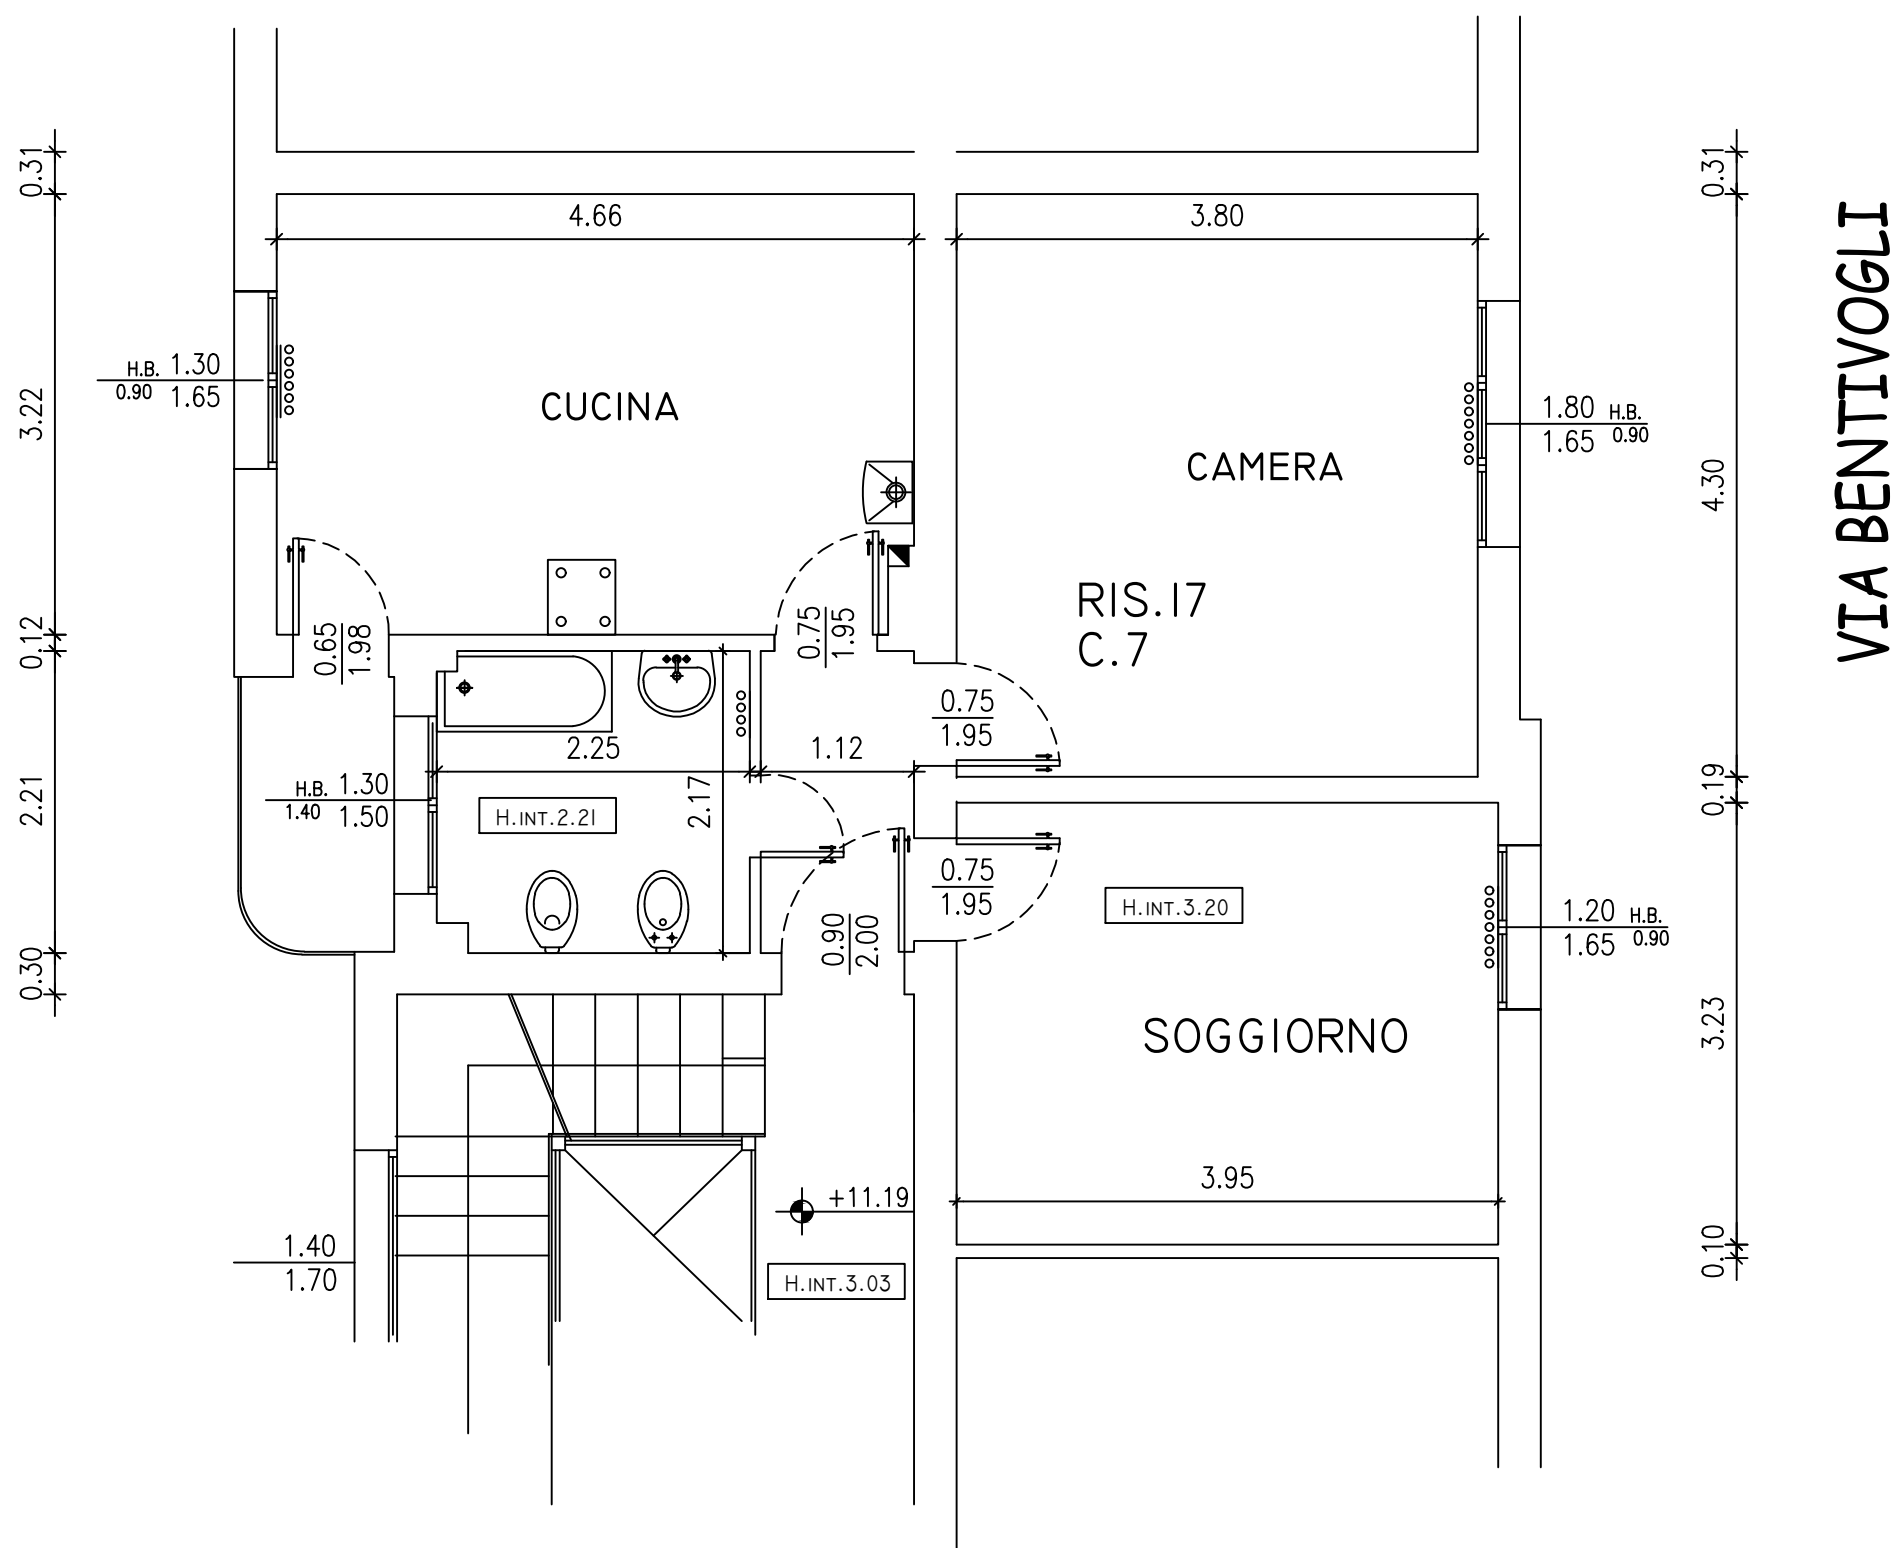

72

N.B. Planimetria indicativa le quote e il posizionamento degli impianti potranno subire modifiche nel corso dei lavori