


H-33

BERGAMINI 5

PIANO PRIMO

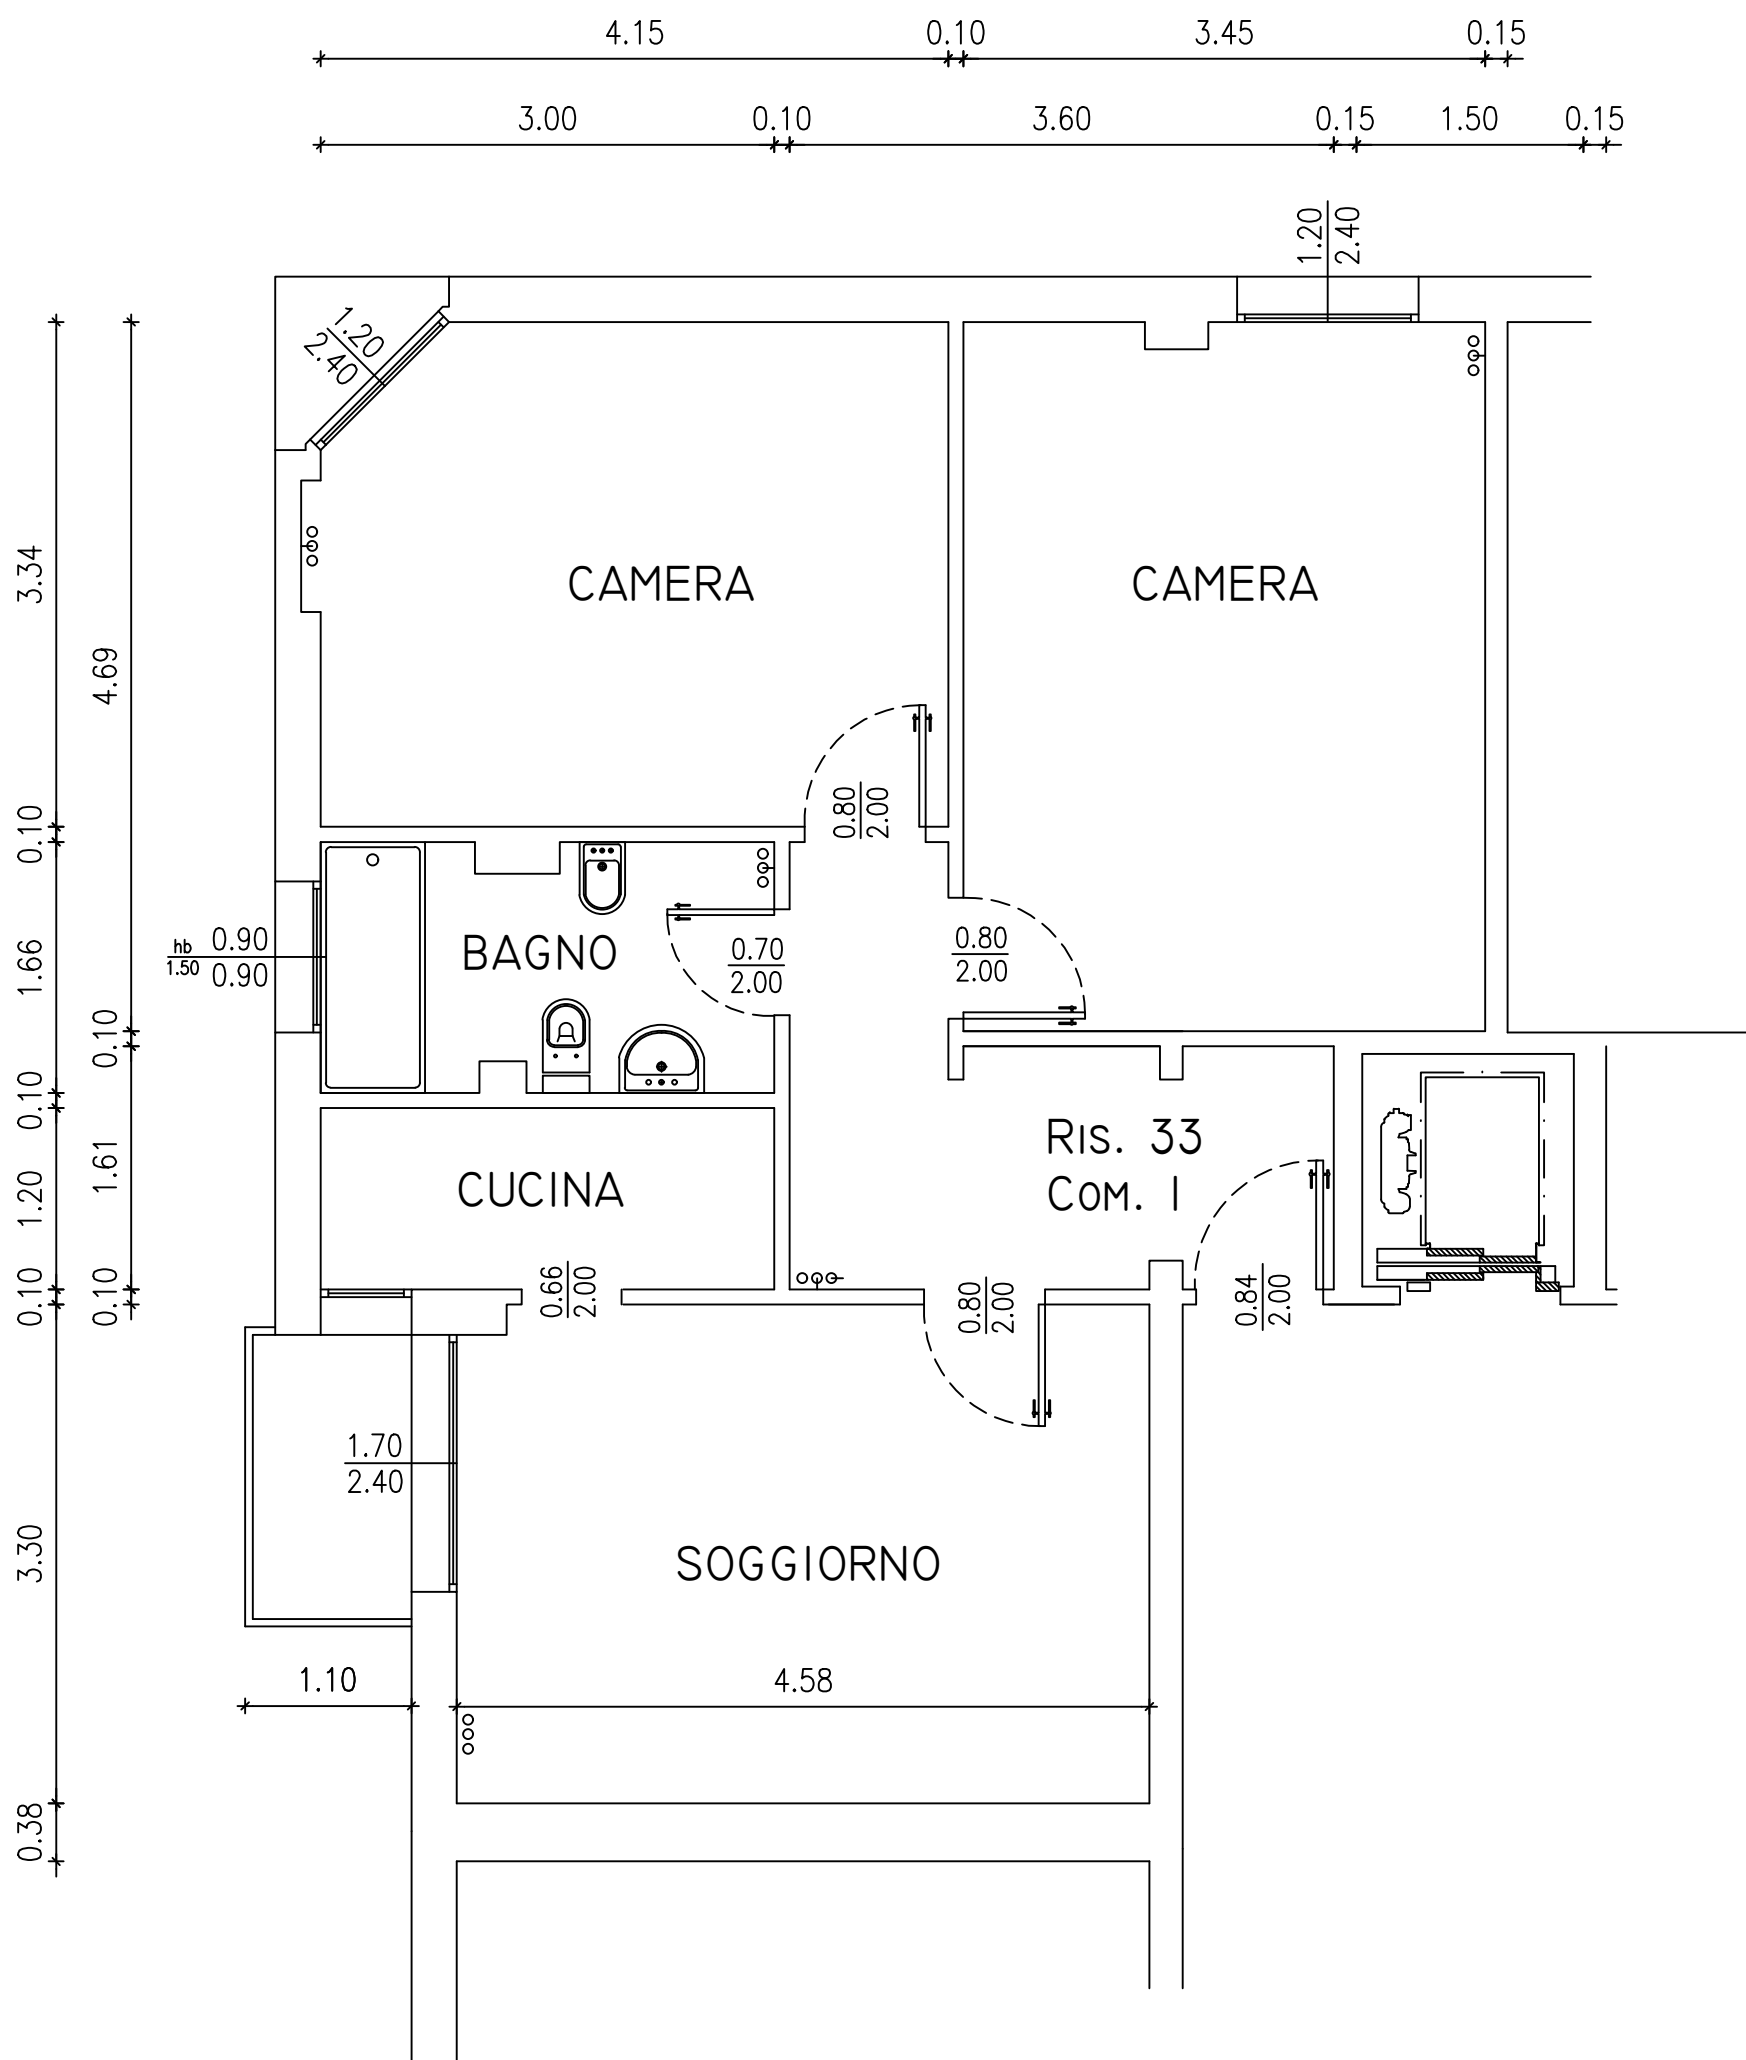

N.B. Planimetria Indicativa le quote e il posizionamento impianti potranno subire modifiche nel corso dei lavori