


H-52

BERGAMINI 5

PIANO SESTO

PROGETTO

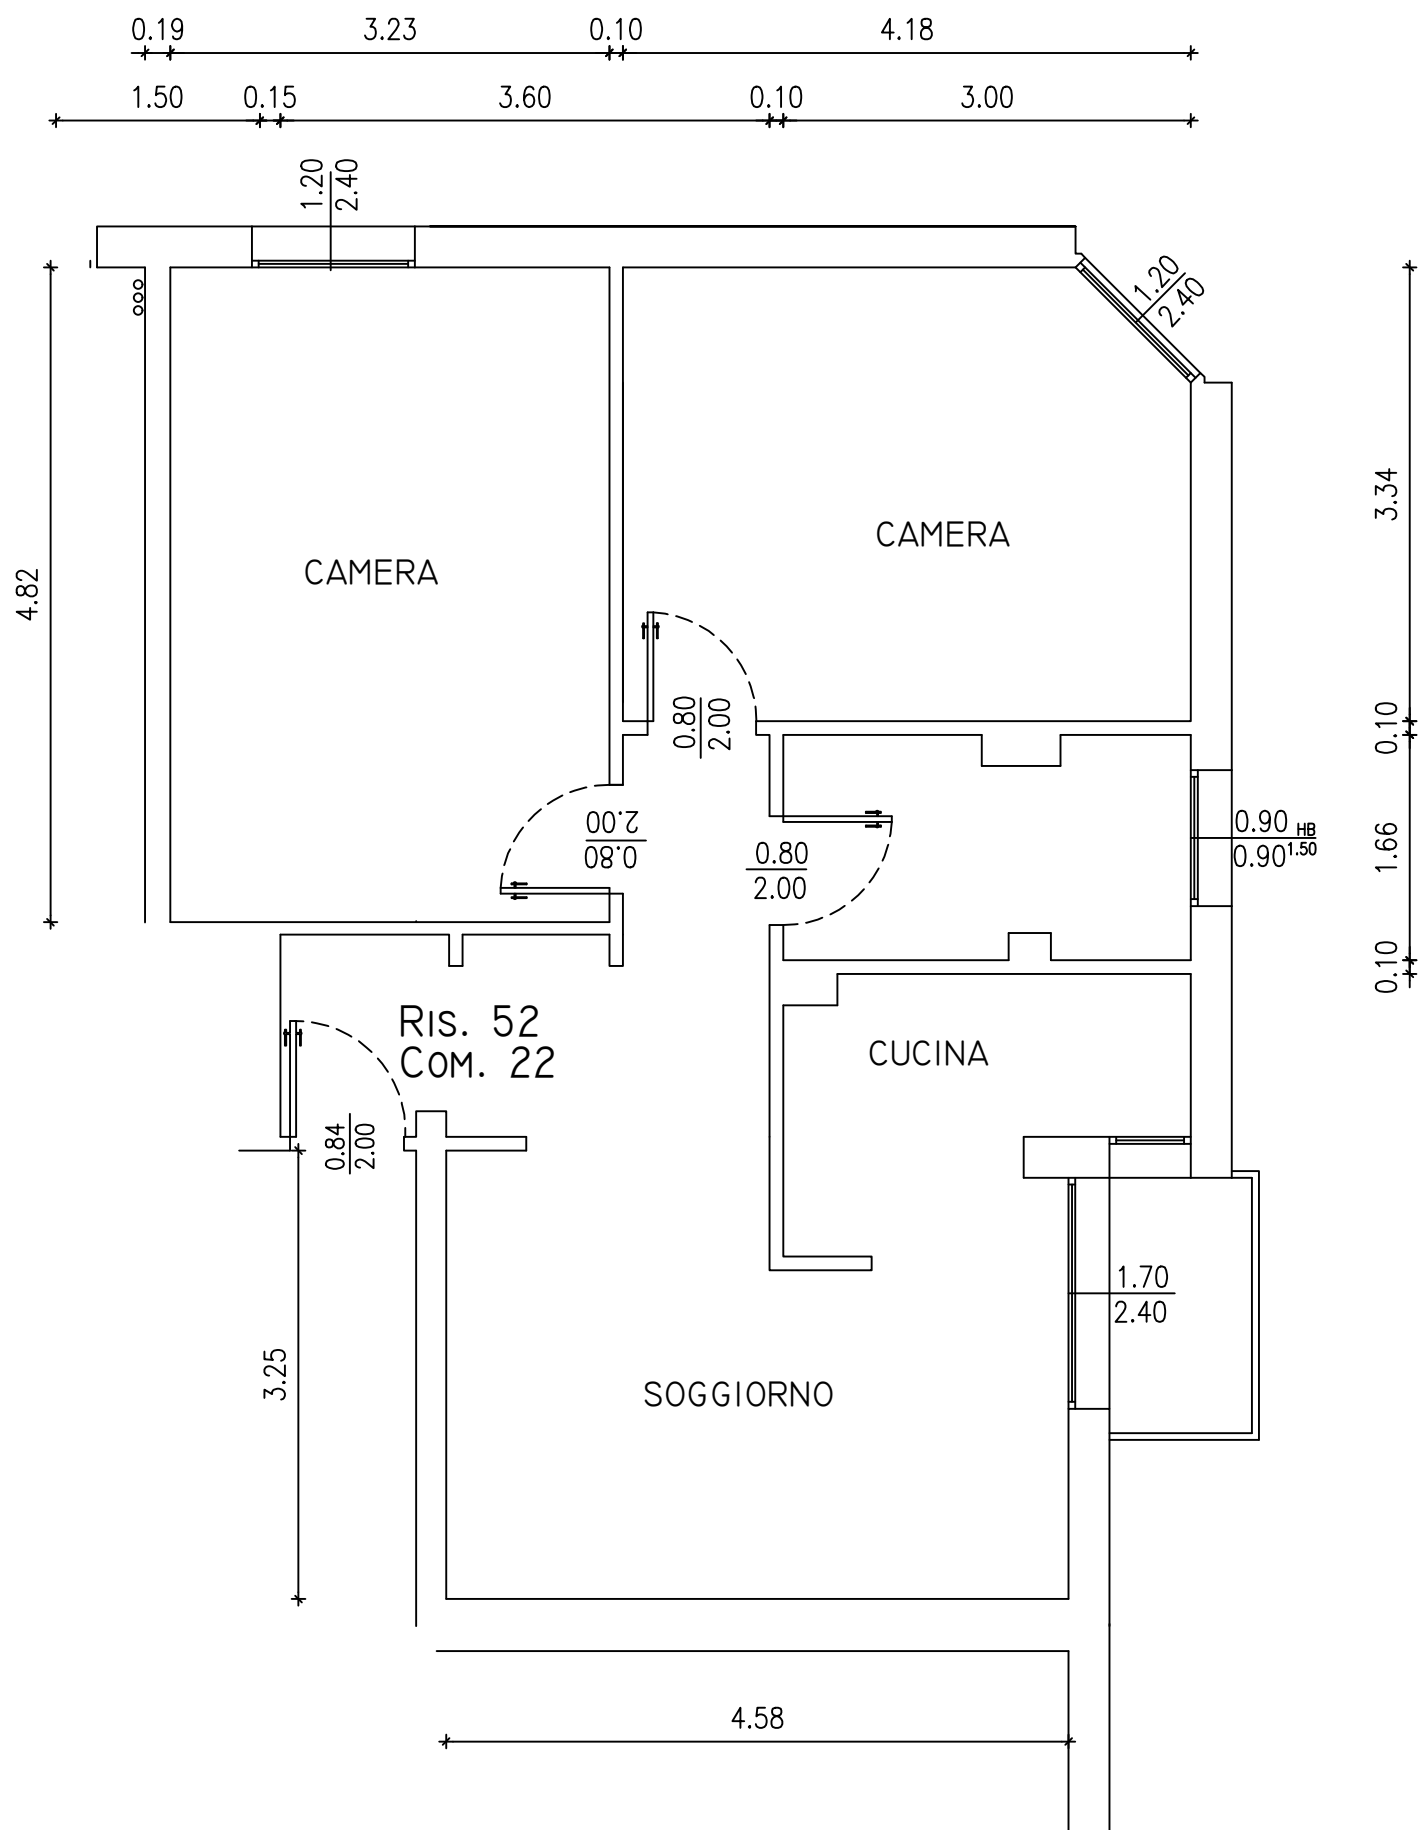

N.B. PLANIMETRIA INDICATIVA LE QUOTE E IL
POSIZIONAMENTO IMPIANTI POTRANNO SUBIRE
MODIFICHE NEL CORSO DEI LAVORI