
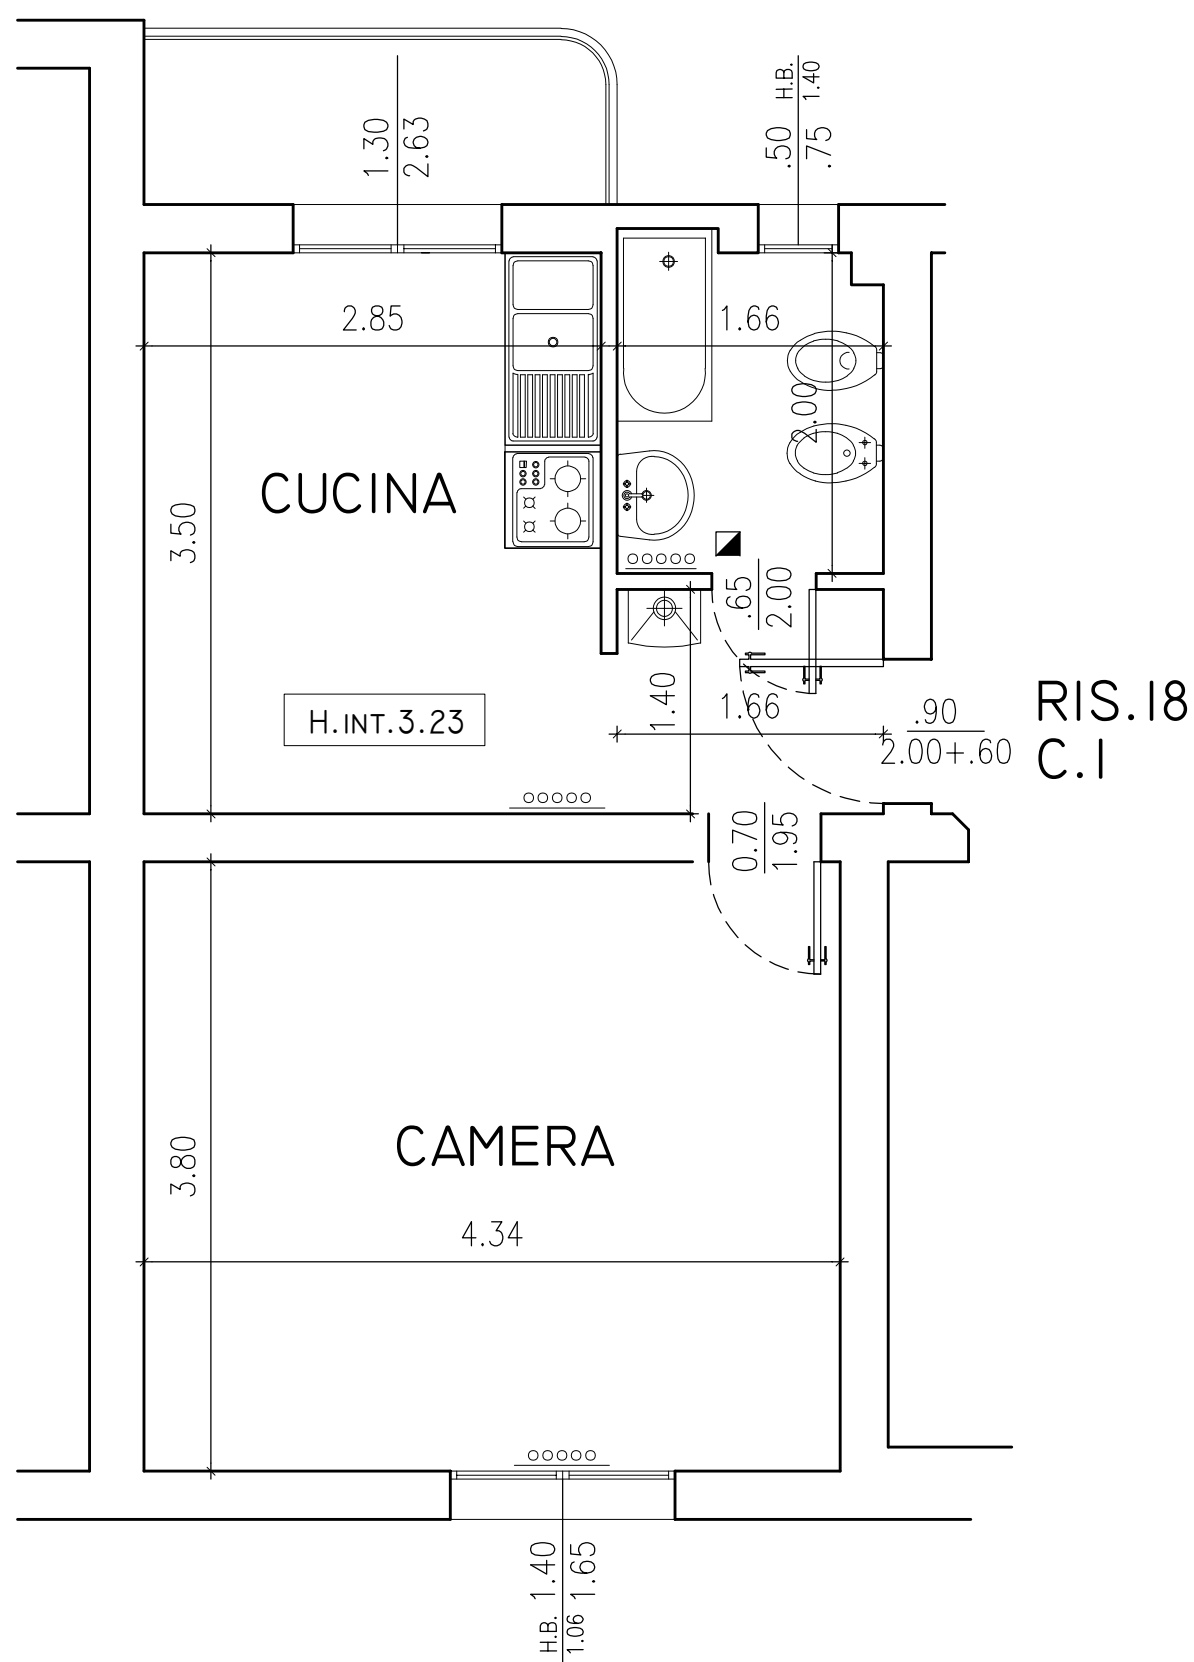


A0018

VIA CASARINI 15
PIANO T

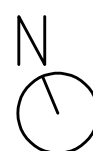

NB: Planimetria indicativa, le quote e il posizionamento degli impianti potranno subire modifiche nel corso della ristrutturazione