


E2-17

Via Cairoli 16

Piano Quarto

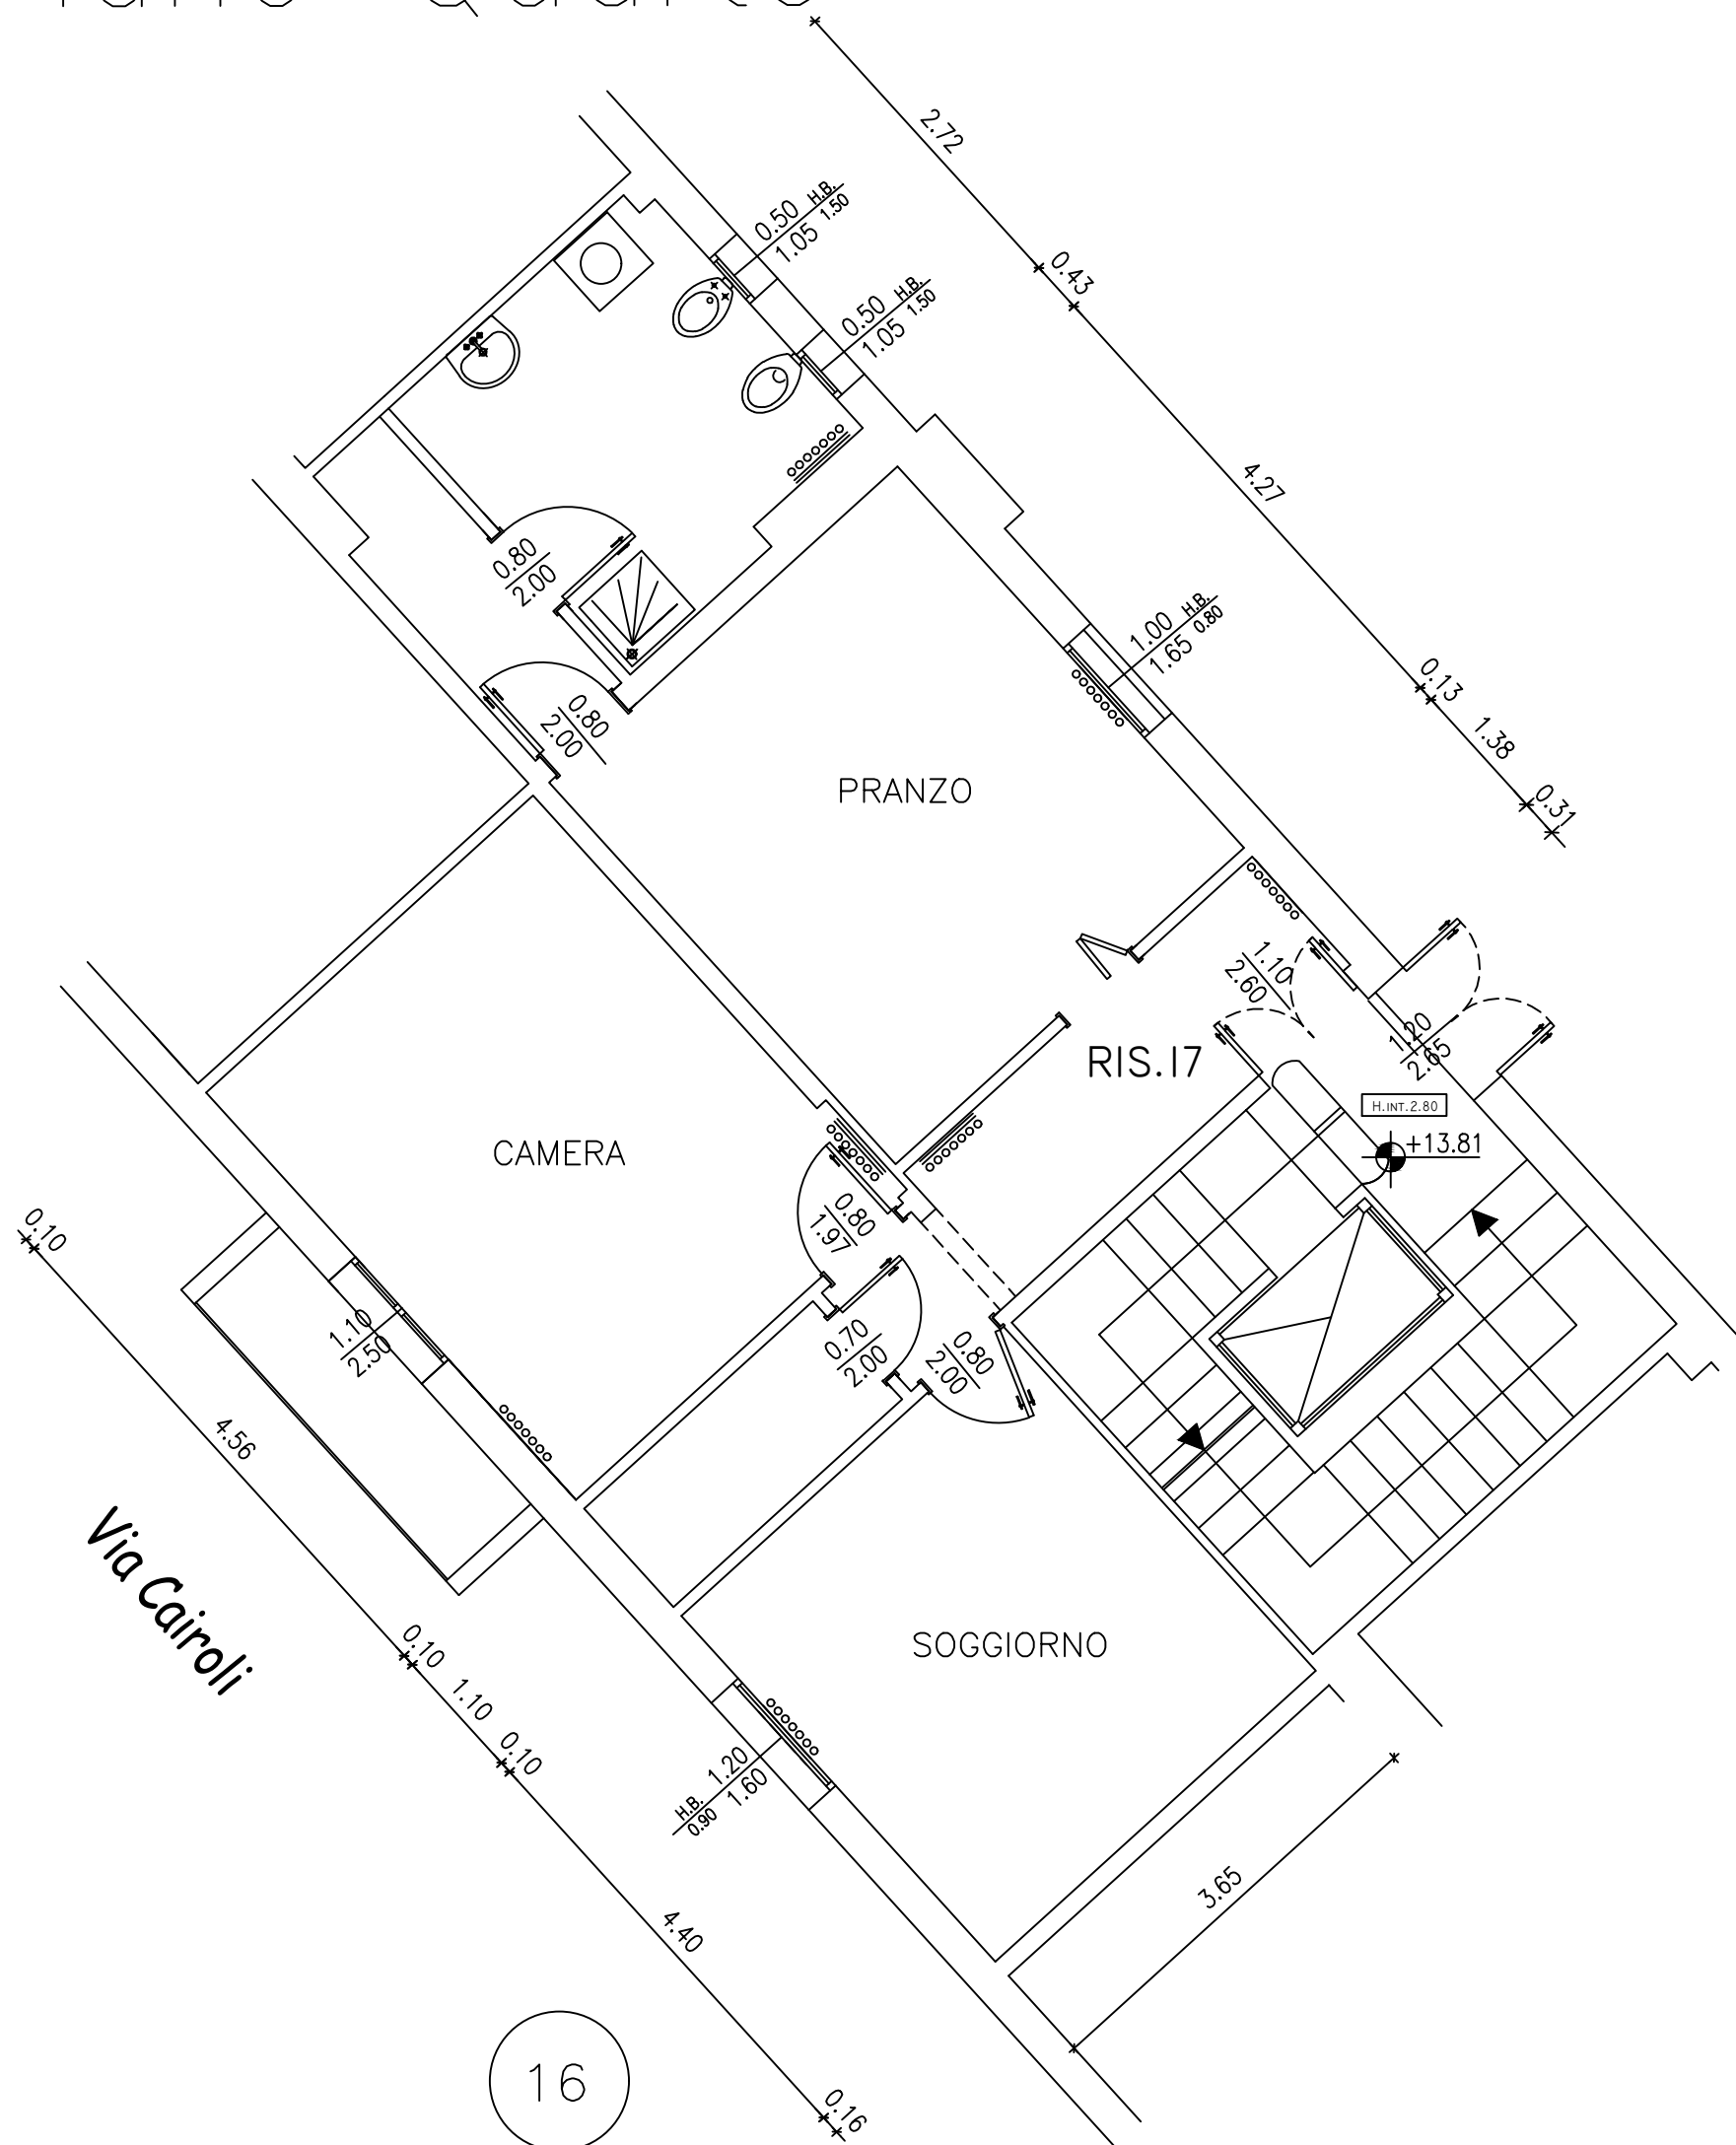

N.B. Planimetria indicativa le quote e il posizionamento
impianti potranno subire modifiche nel corso dei lavori