


Z-9

CASARINI 26

Piano Quarto

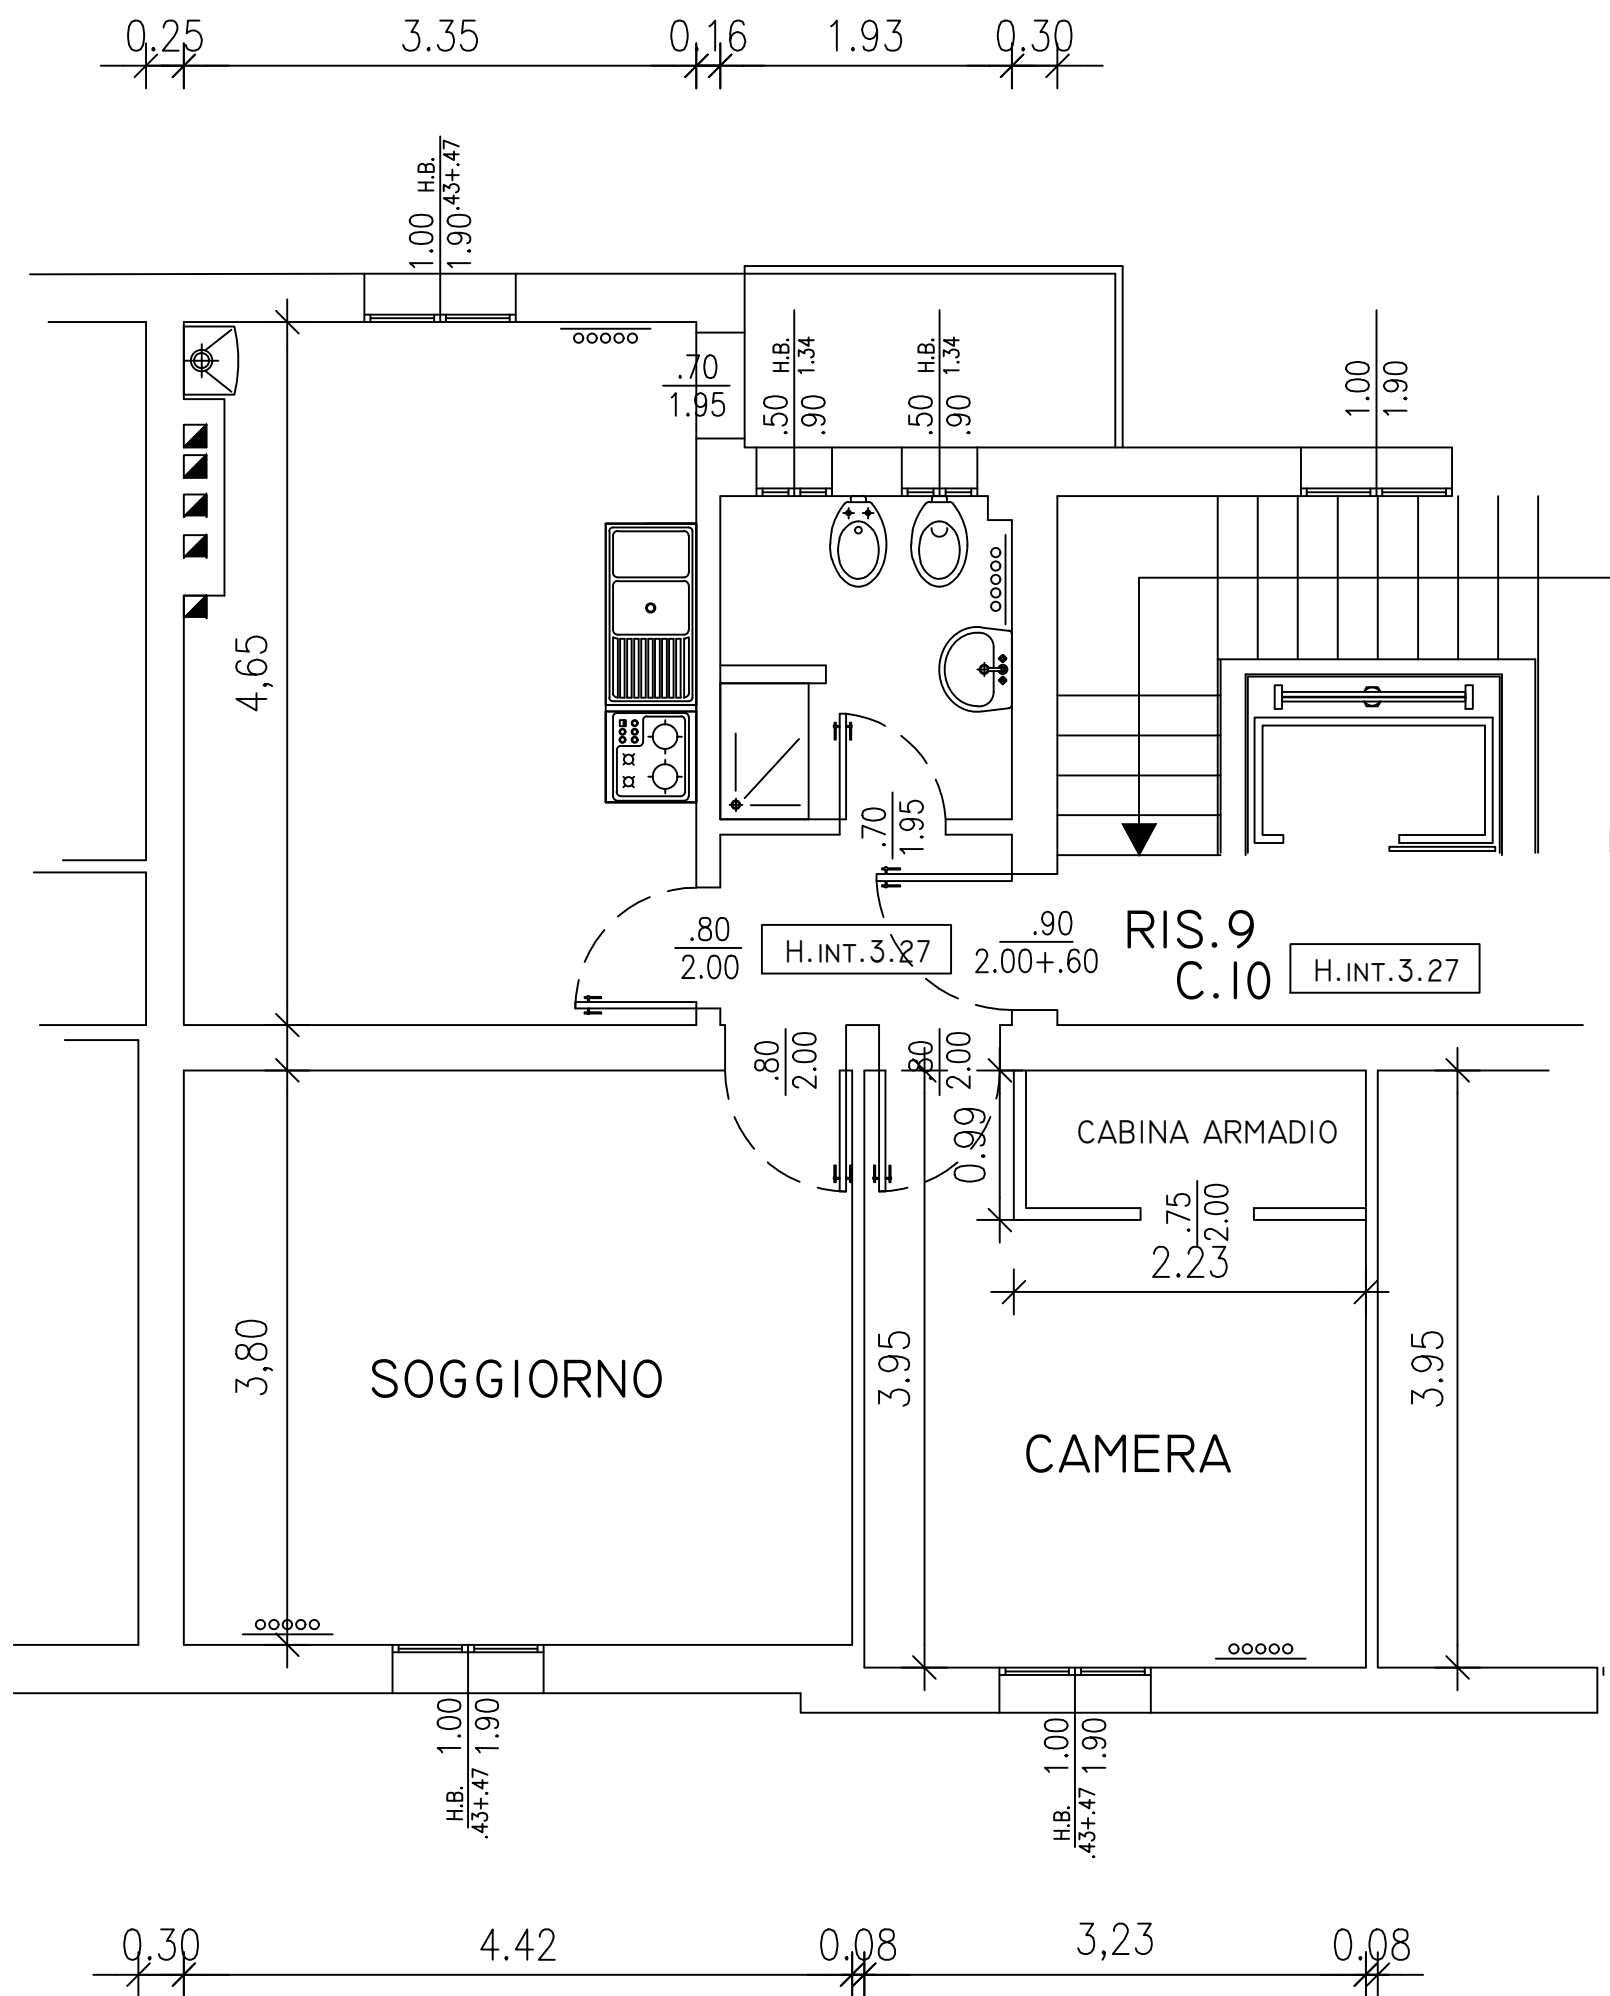

N.B. Planimetria indicativa le quote e il posizionamento impianti potranno subire modifiche nel corso dei lavori