


U2001

VIA DE AMICIS 3
PIANO TERRA

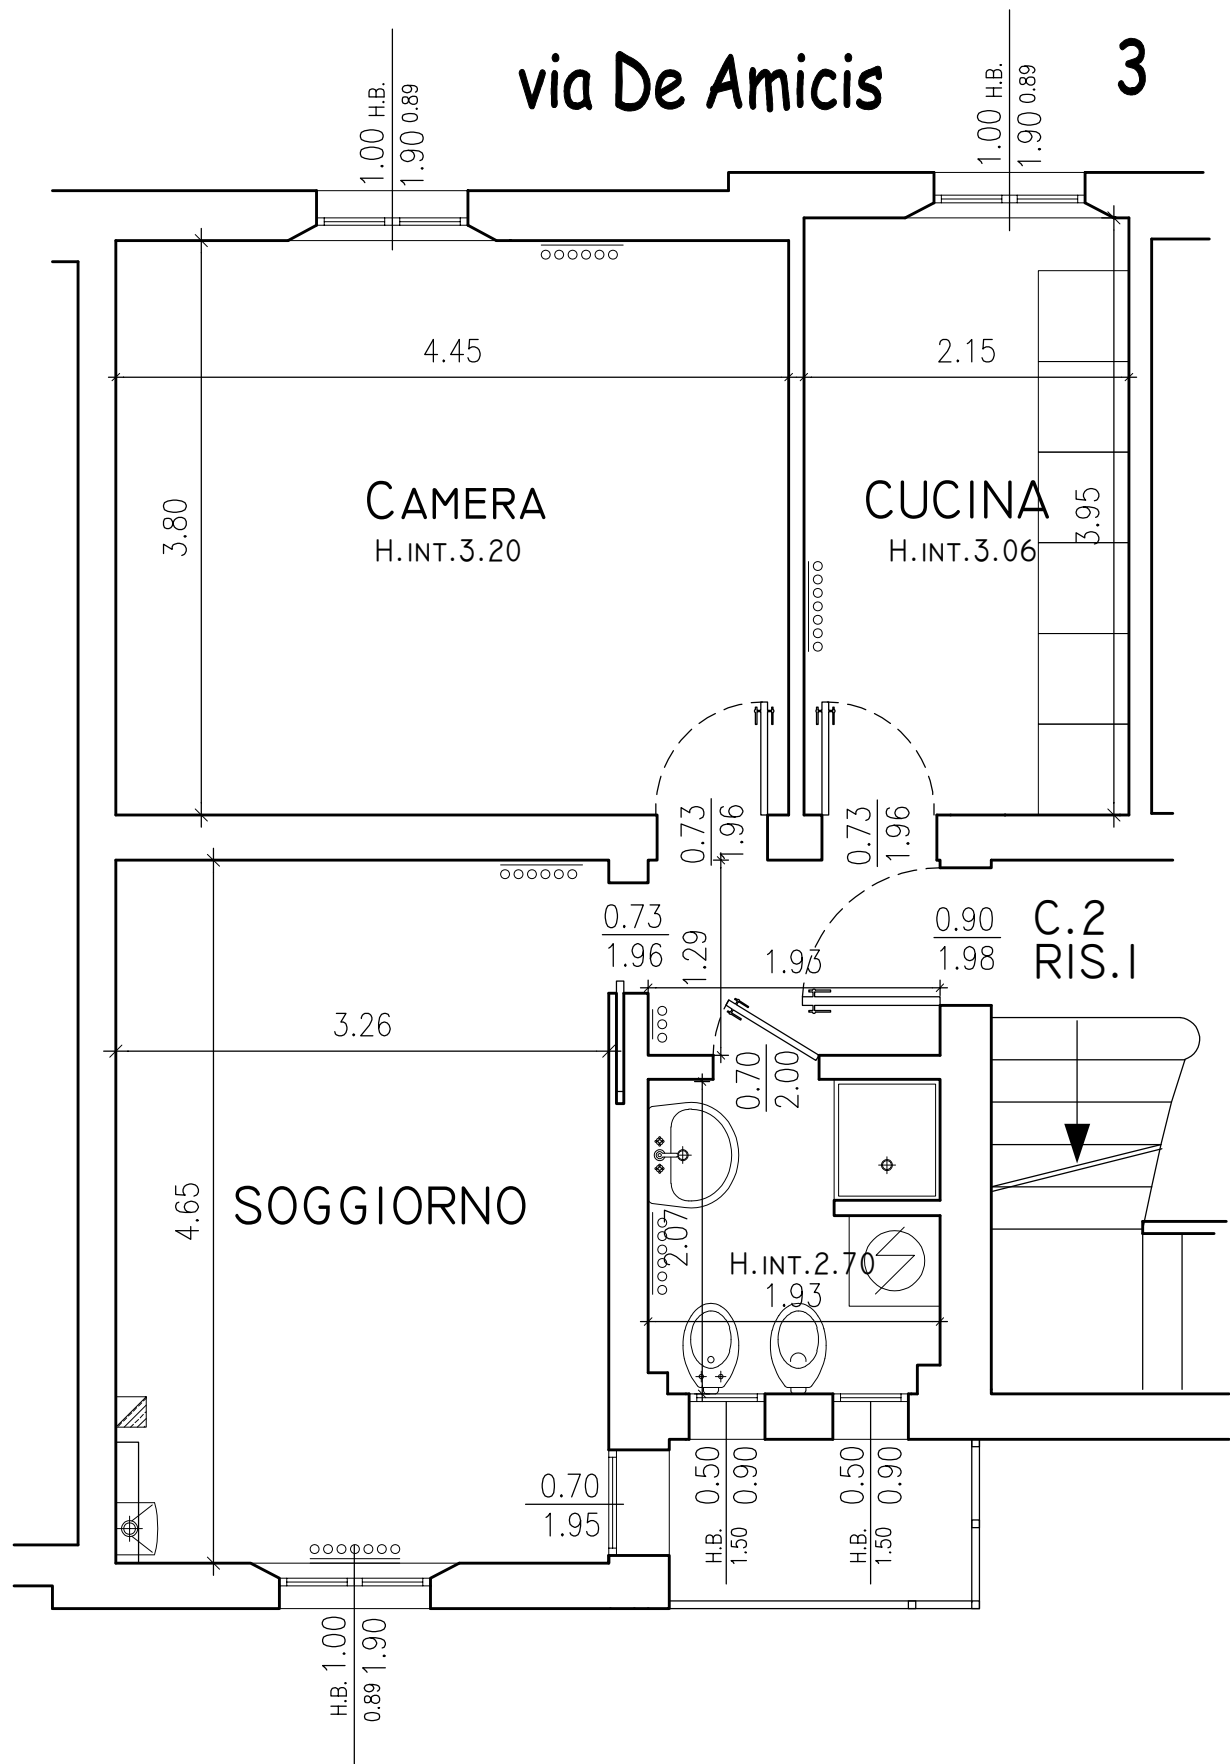

NB: Planimetria indicativa, le quote e il posizionamento degli impianti potrebbero aver subito delle modifiche nel corso degli anni.