



U2003

VIA DE AMICIS 3
PIANO PRIMO

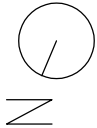

via De Amicis

H.B. 0.87
1.90 1.00

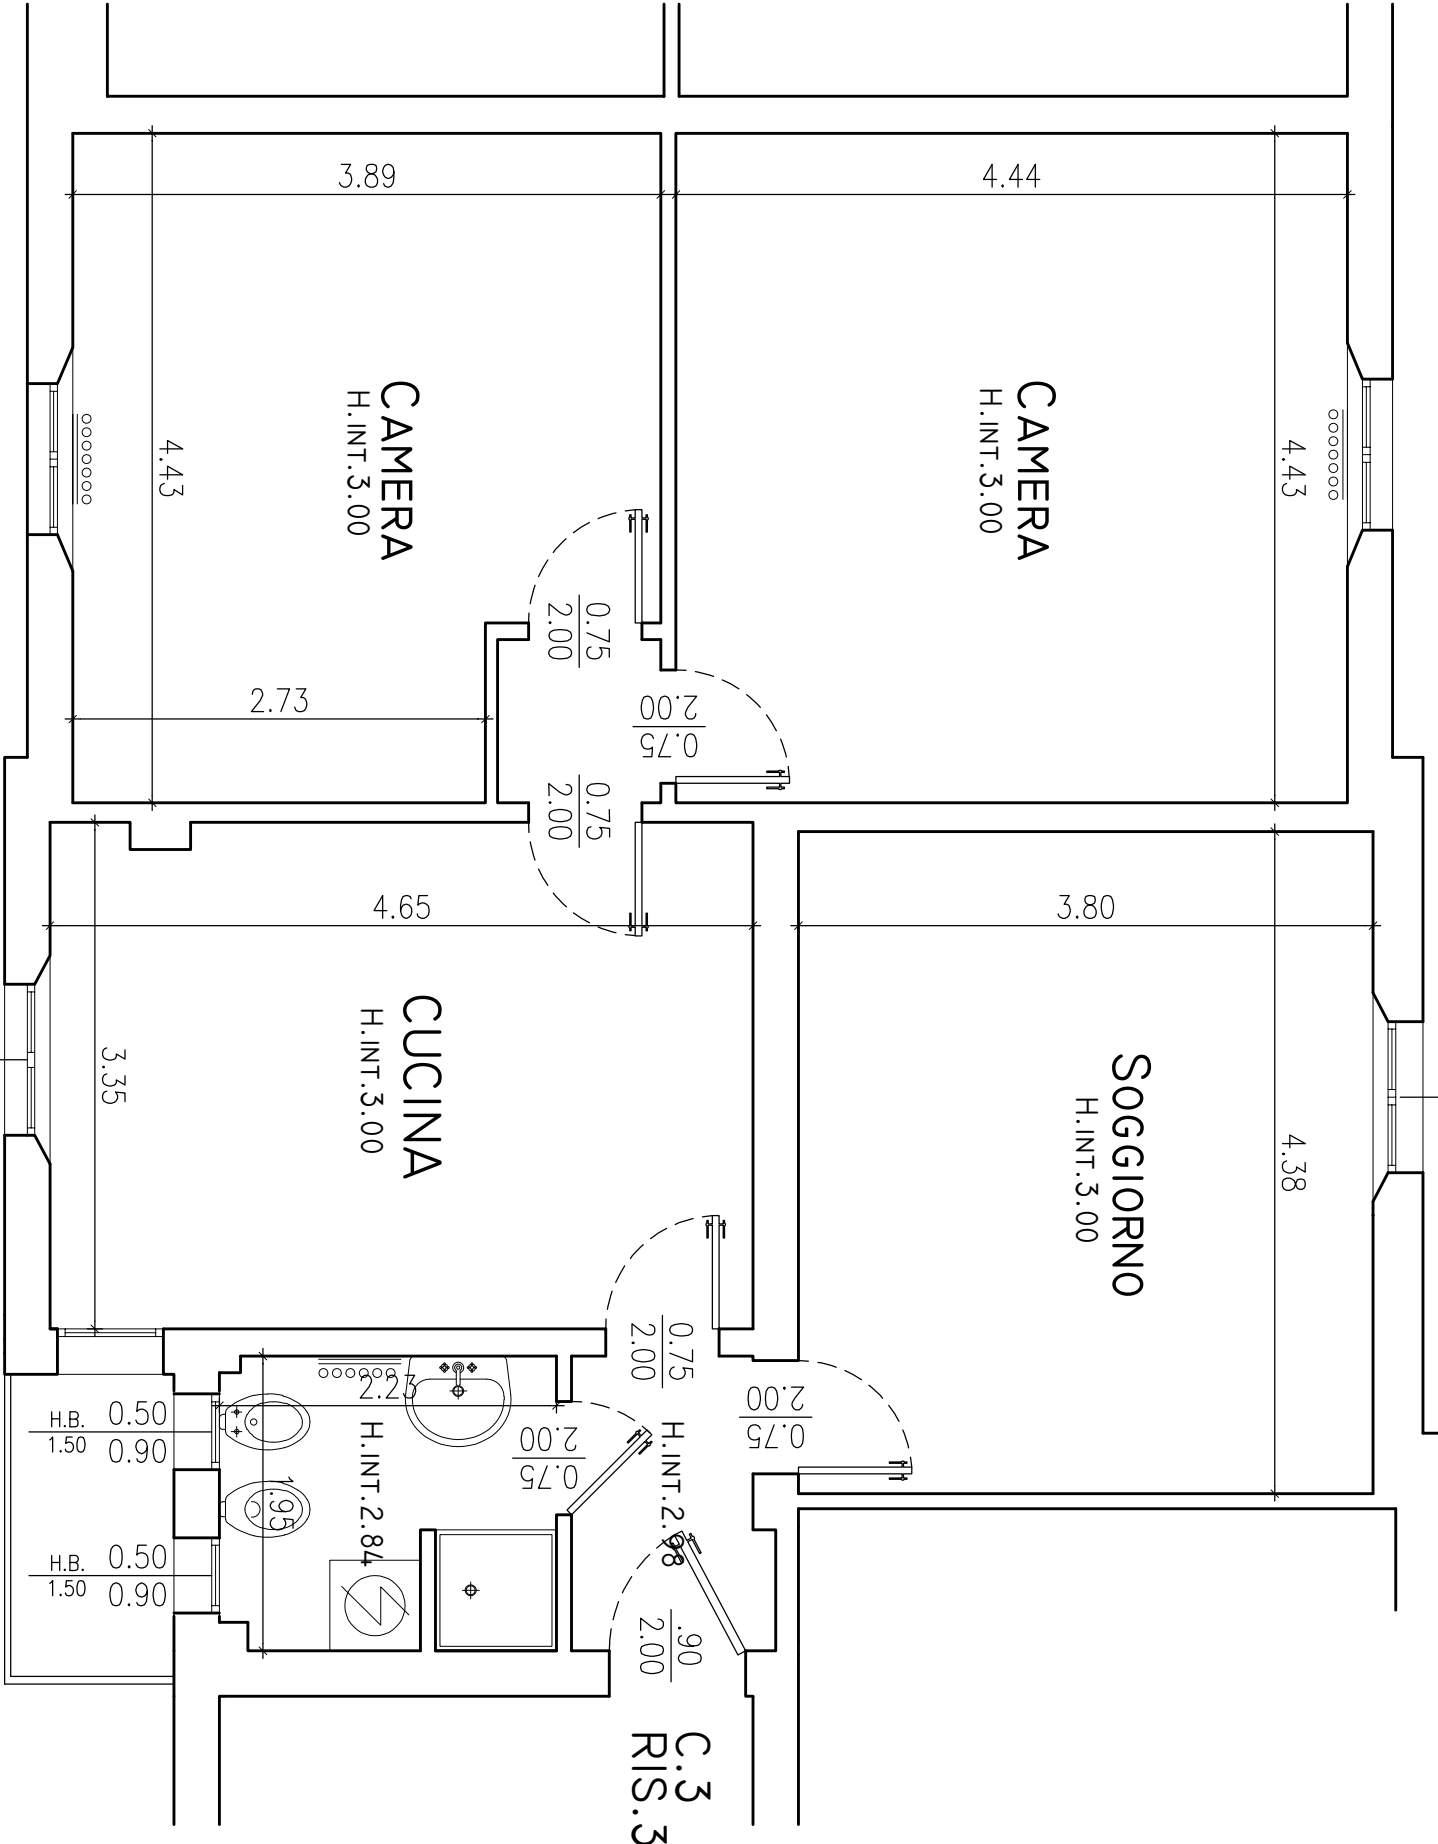

NB: Planimetria indicativa, le quote e il posizionamento degli impianti potrebbero aver subito delle modifiche nel corso degli anni.