


VIA DE AMICIS 9

PIANO PRIMO

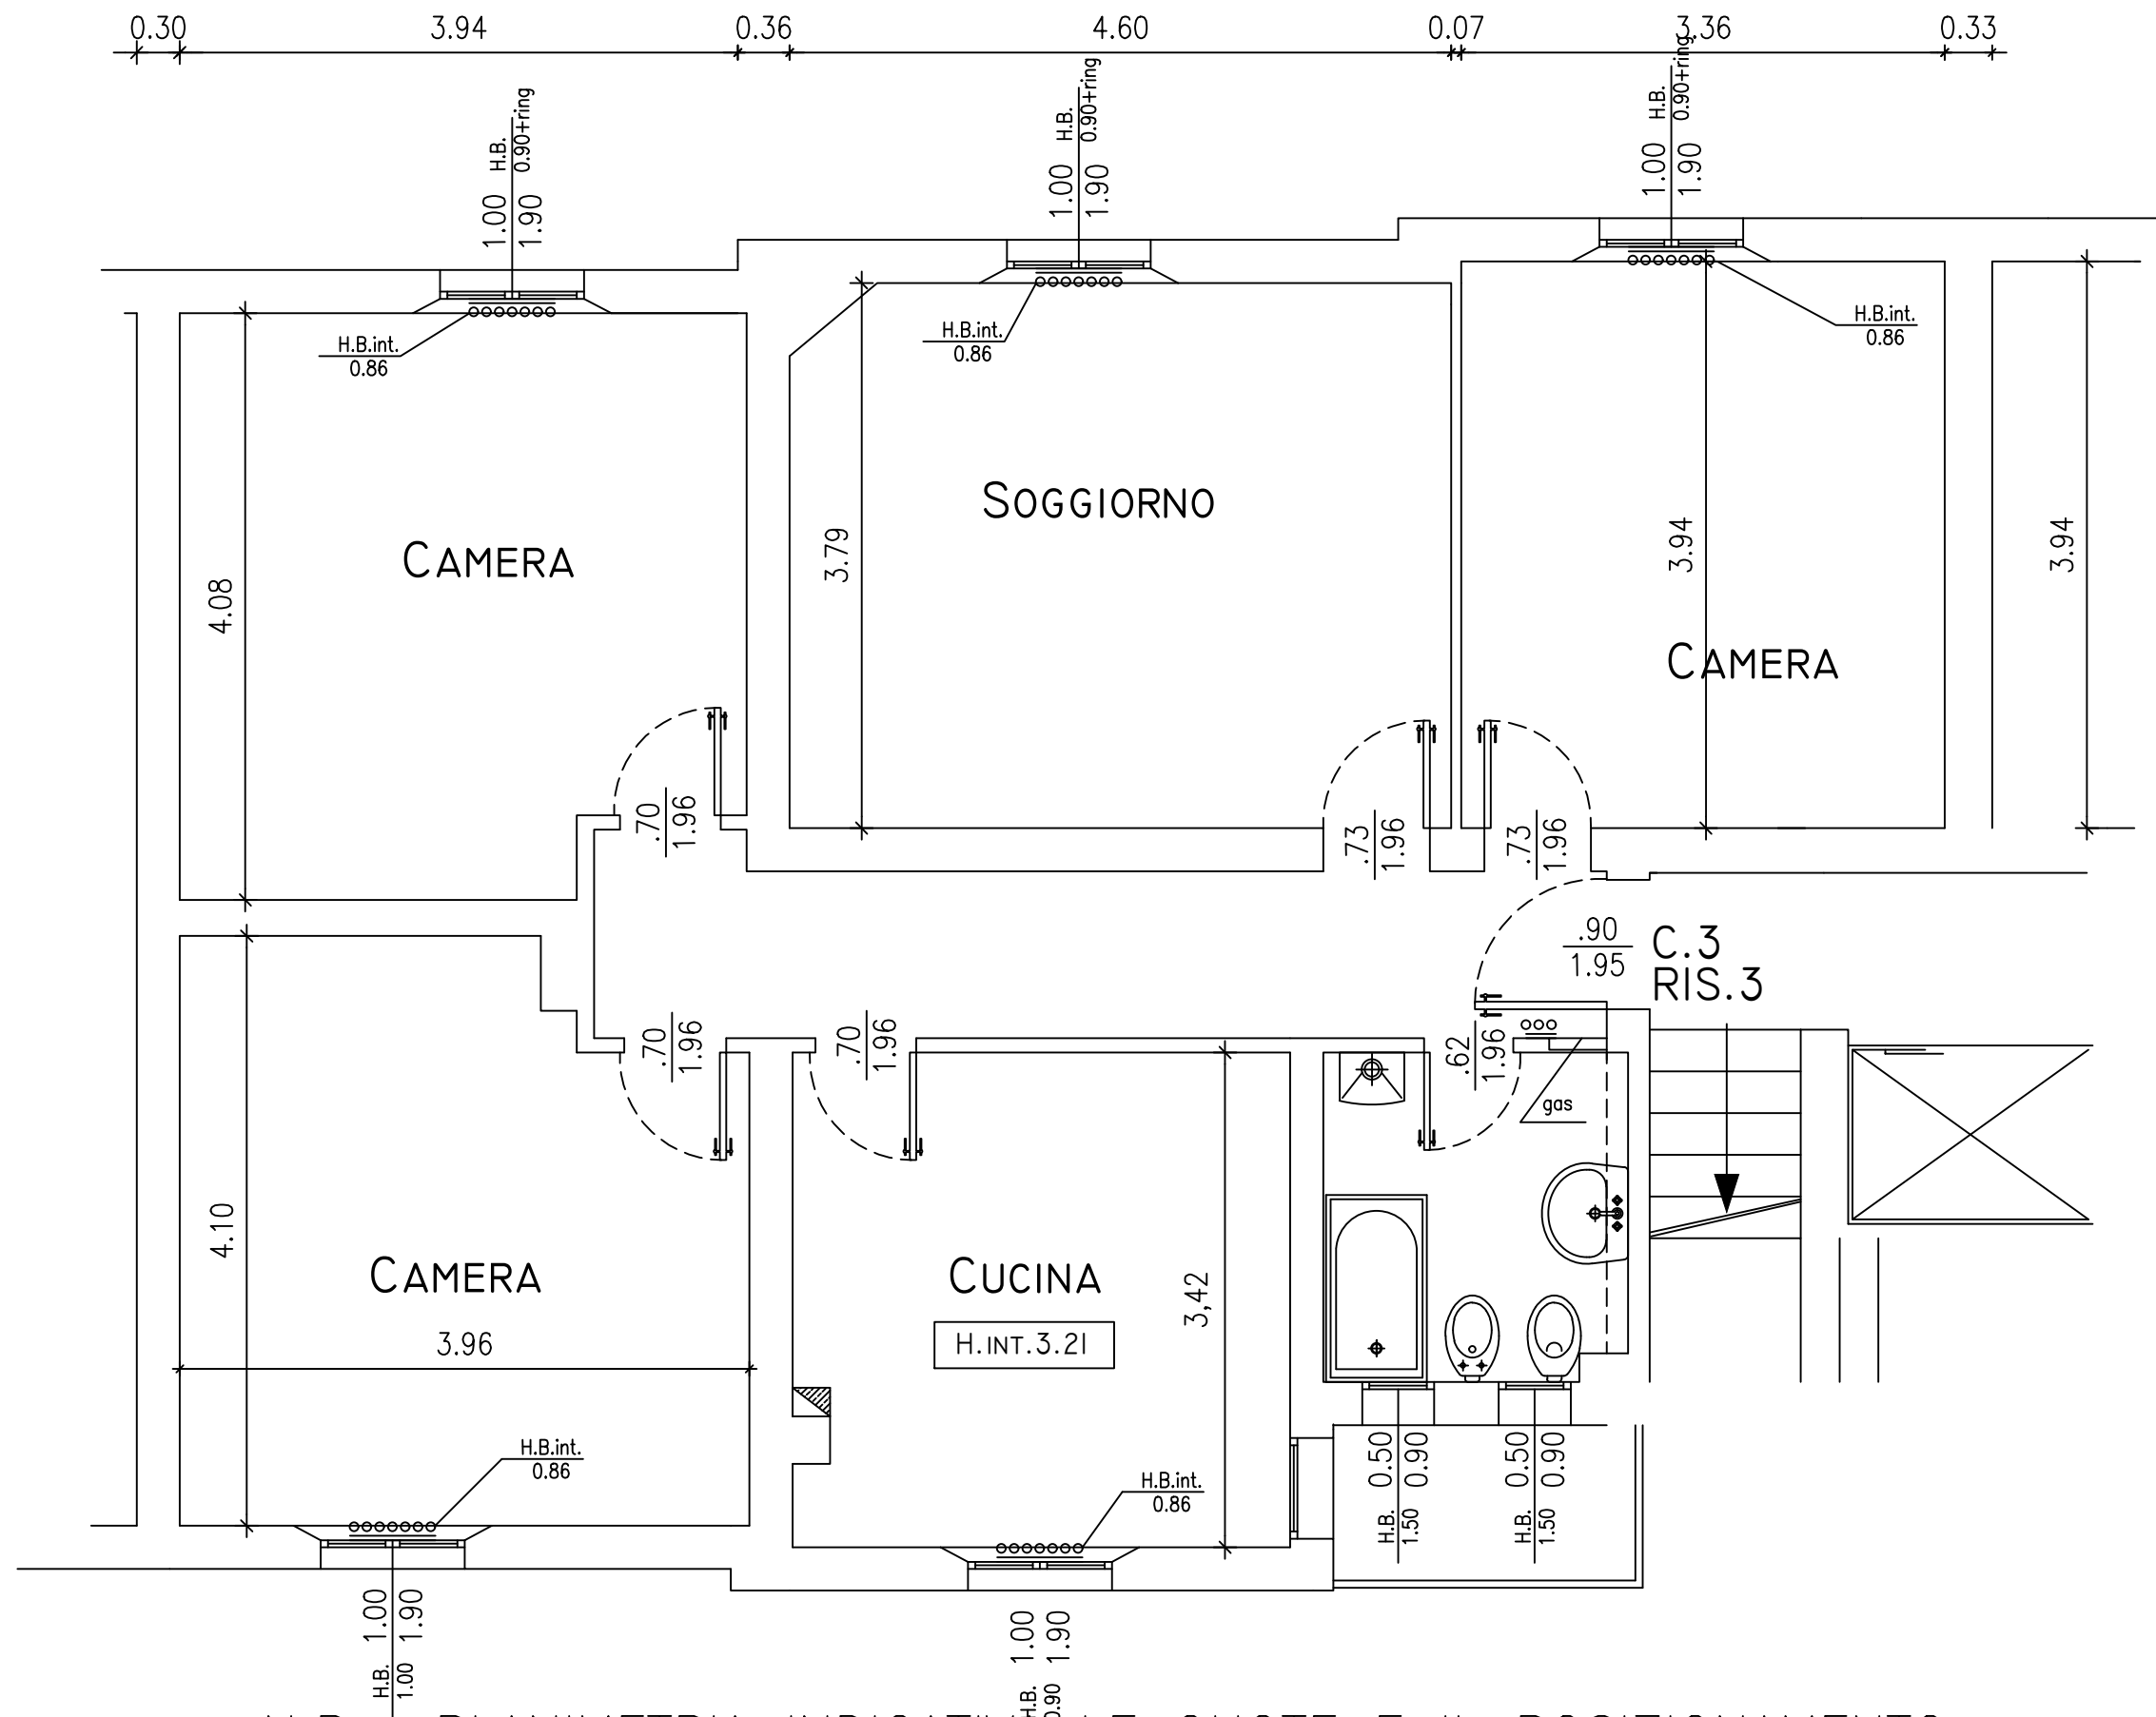

N.B. PLANIMETRIA INDICATIVA LE QUOTE E IL POSIZIONAMENTO