


E0004

VIA F.LLI ROSSELLI 17
PIANO 2°

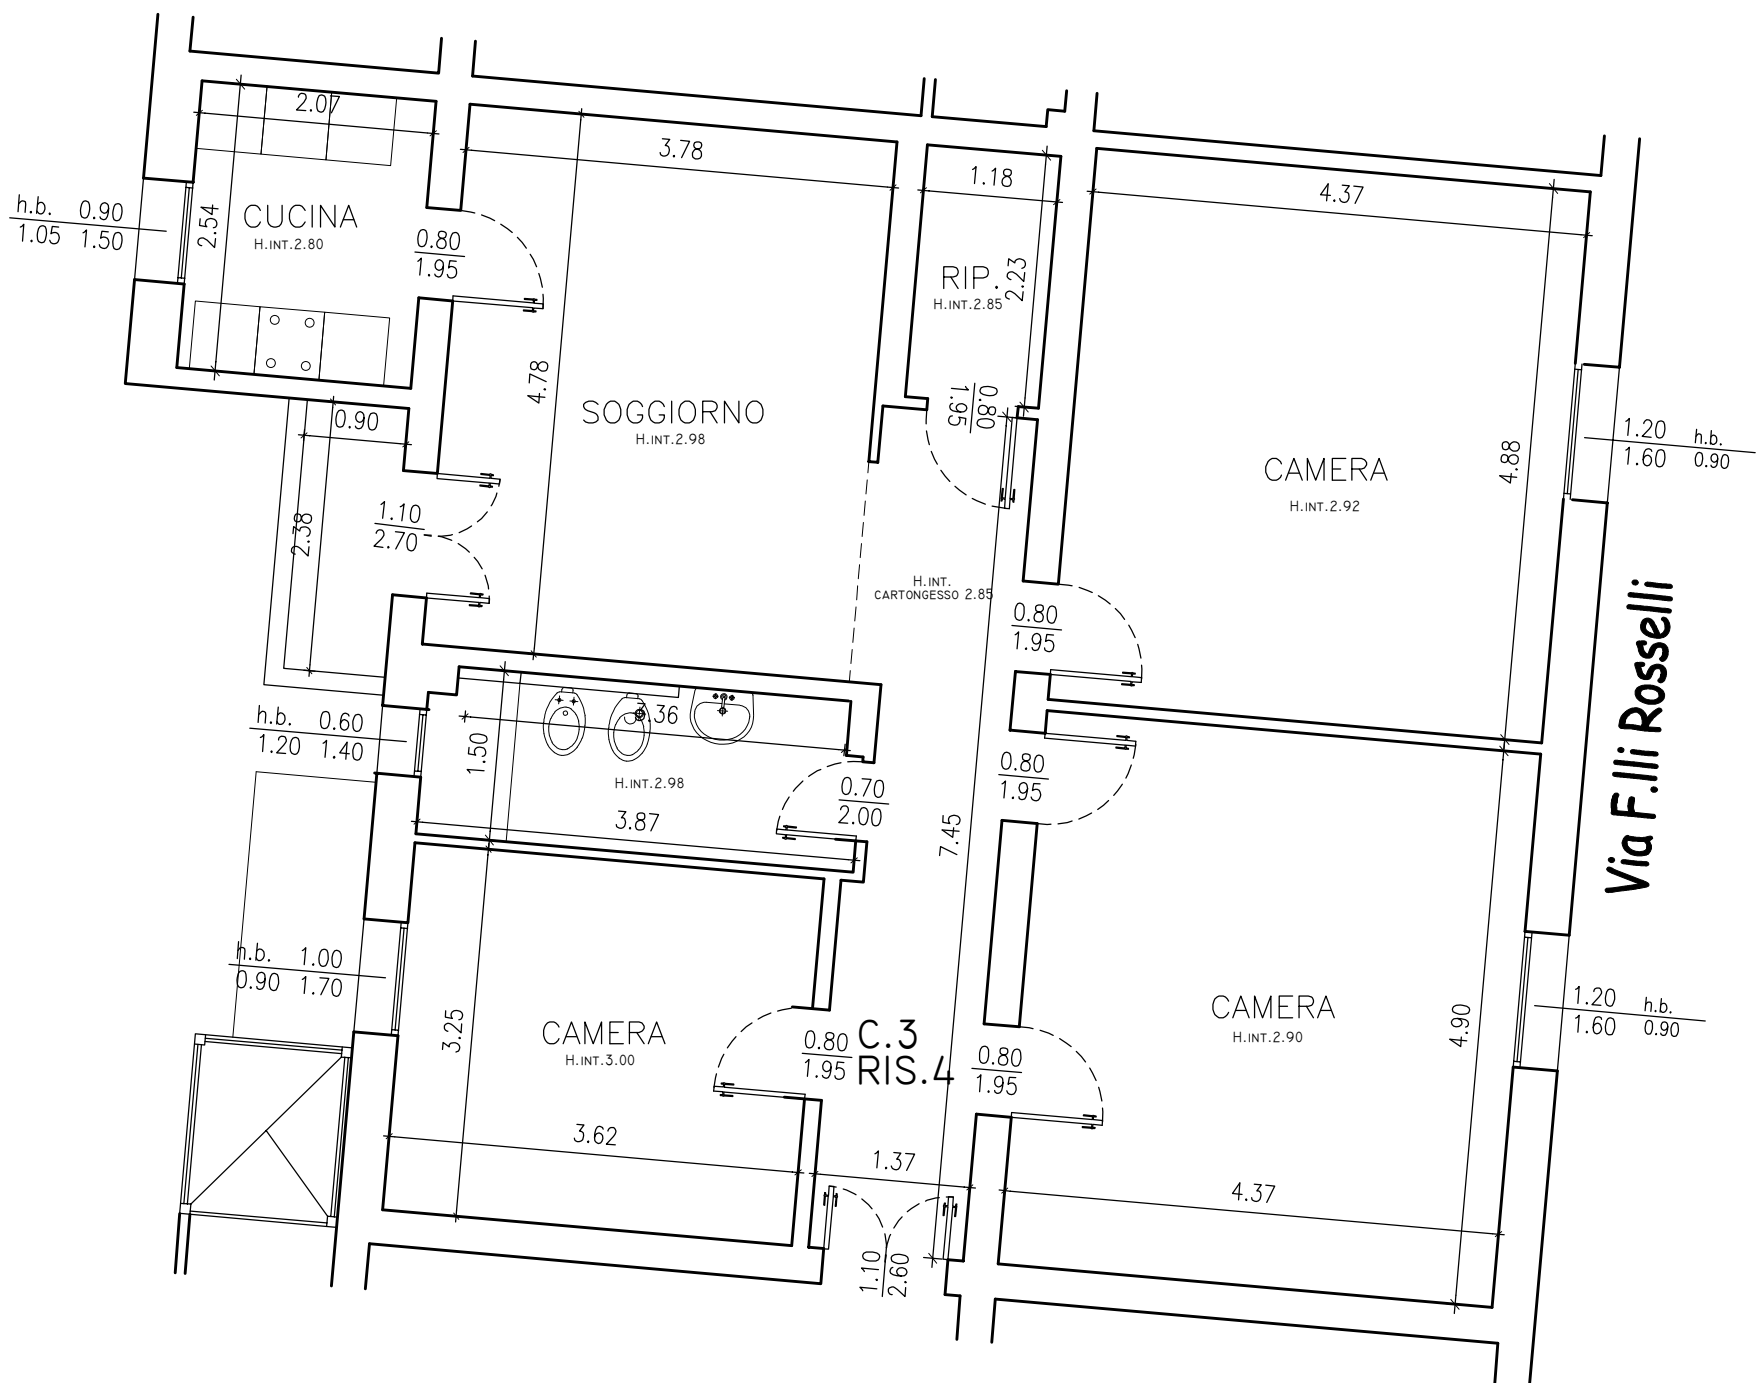

NB: Planimetria indicativa, le quote e il posizionamento degli impianti potranno subire modifiche nel corso della ristrutturazione