


V1-5

Via P. Fabbri 57

Piano Secondo

57

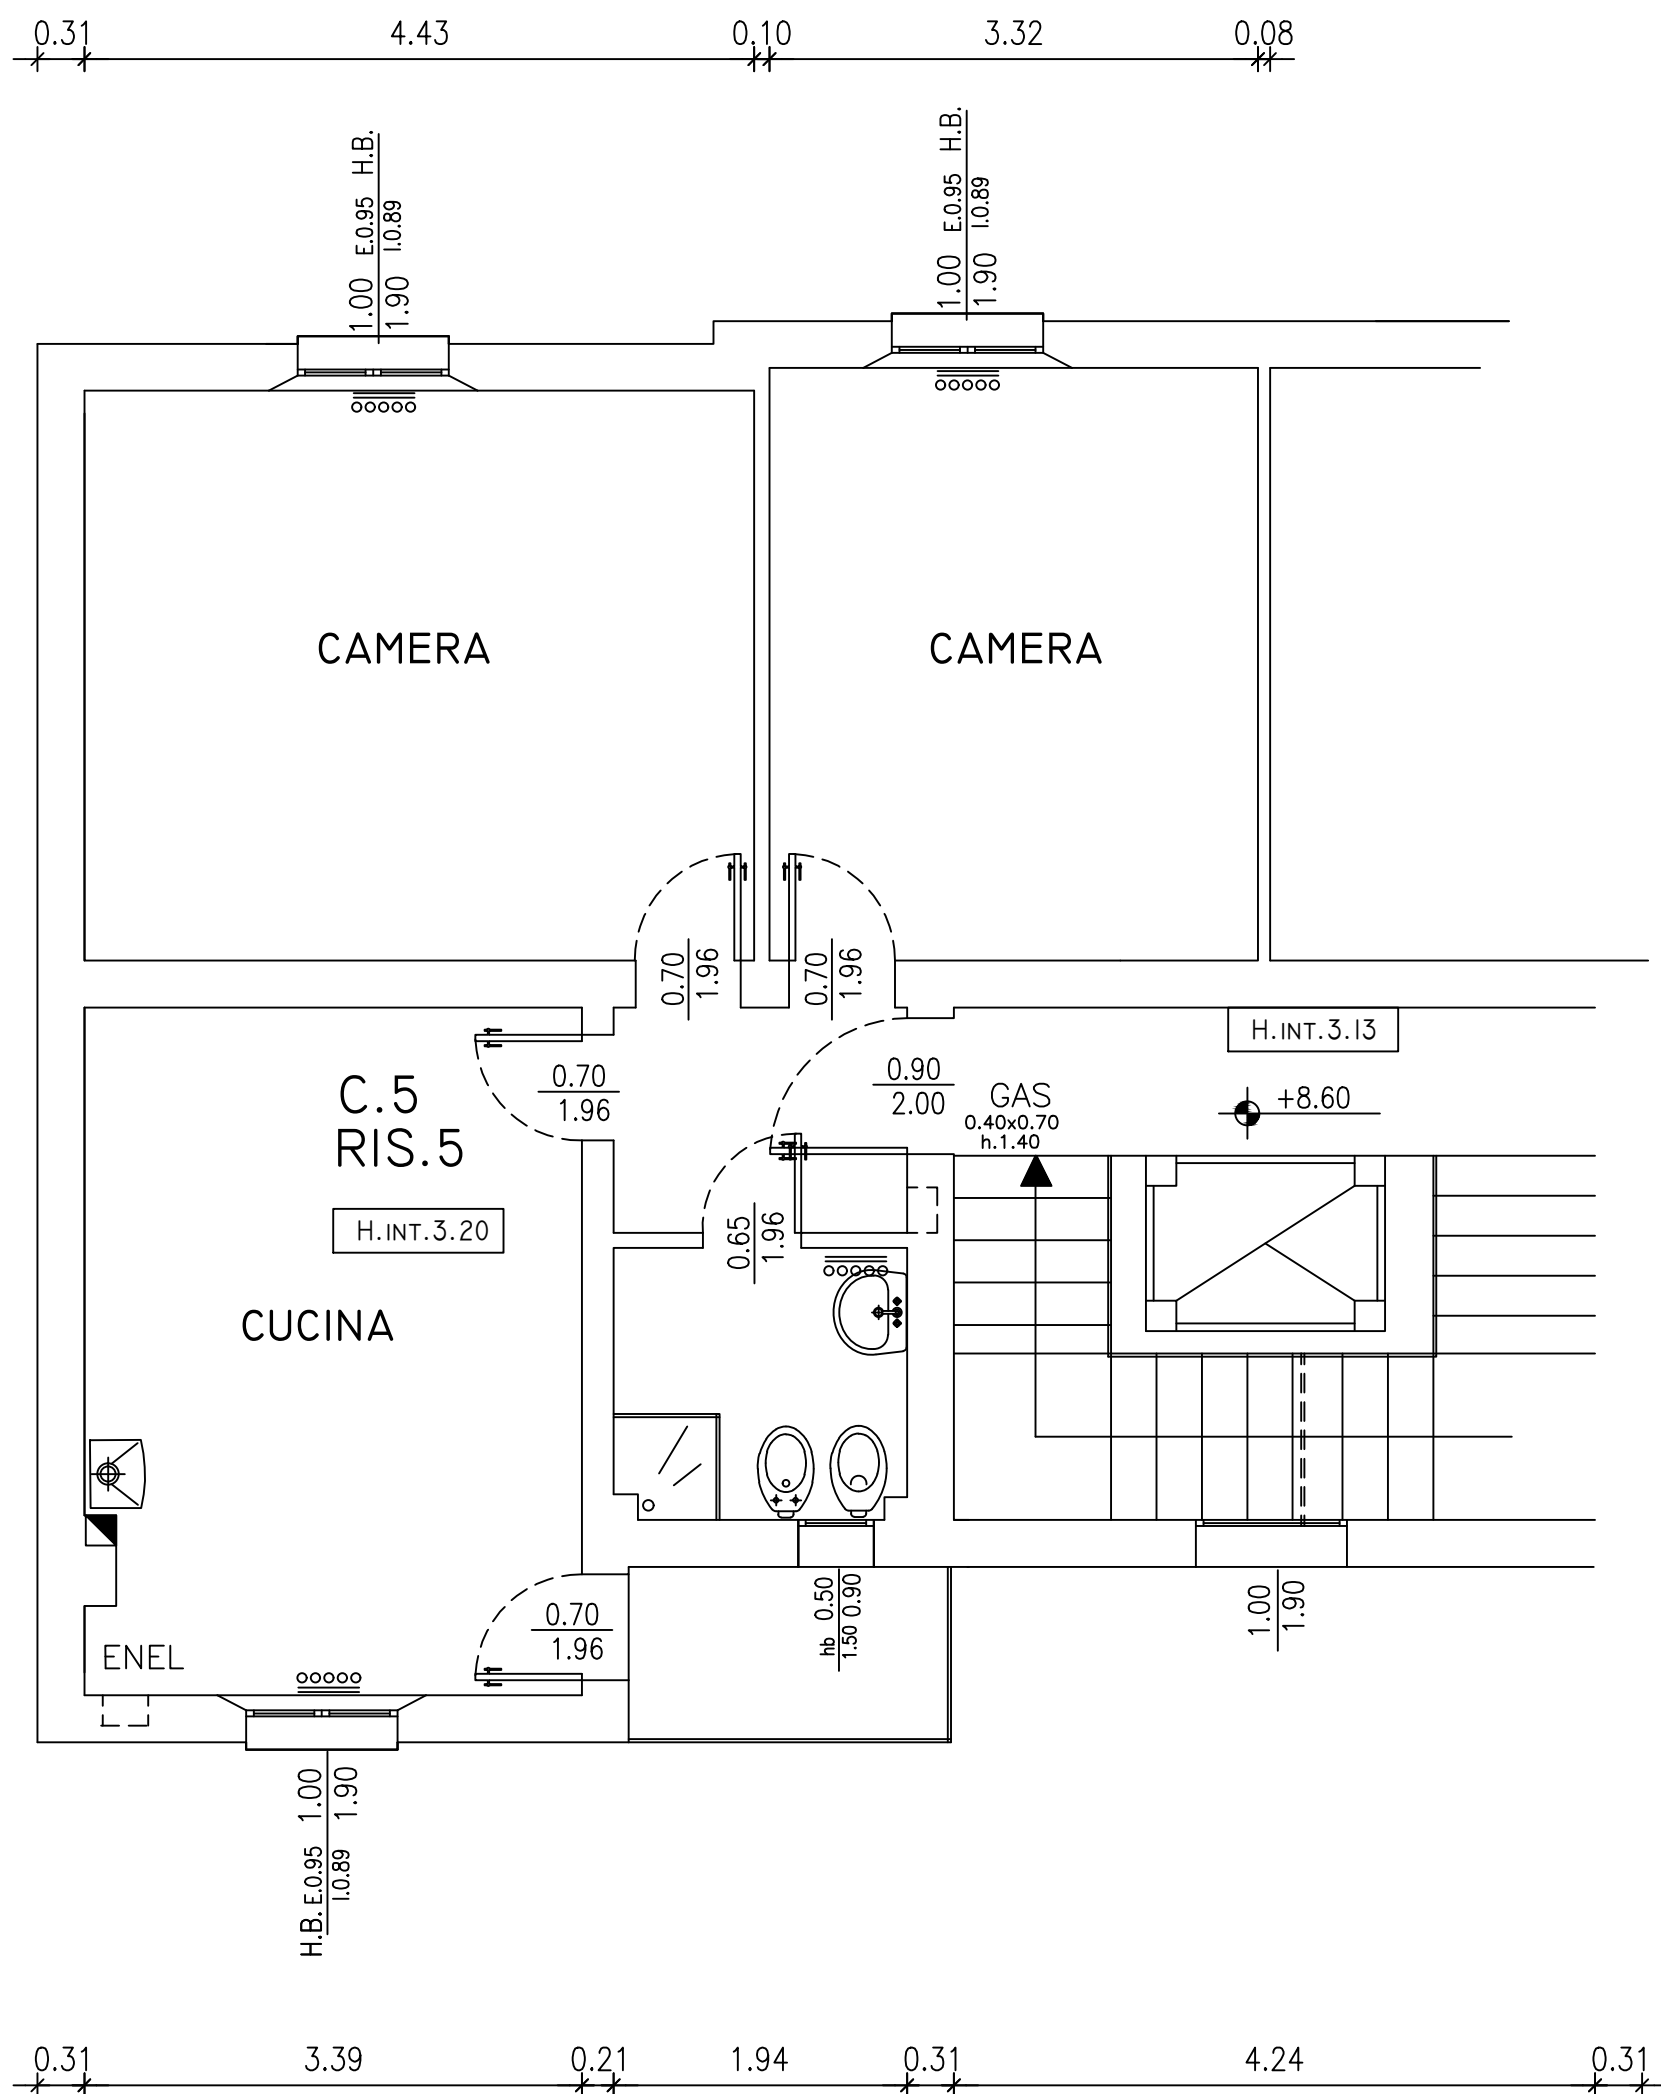

N.B. PLANIMETRIA INDICATIVA LE QUOTE E LA DISPOSIZIONE IMPIANTI POTRANNO SUBIRE MODIFICHE DURANTE IL CORSO DEI LAVORI