


K1-23

FERRARA 9

PIANO 5°

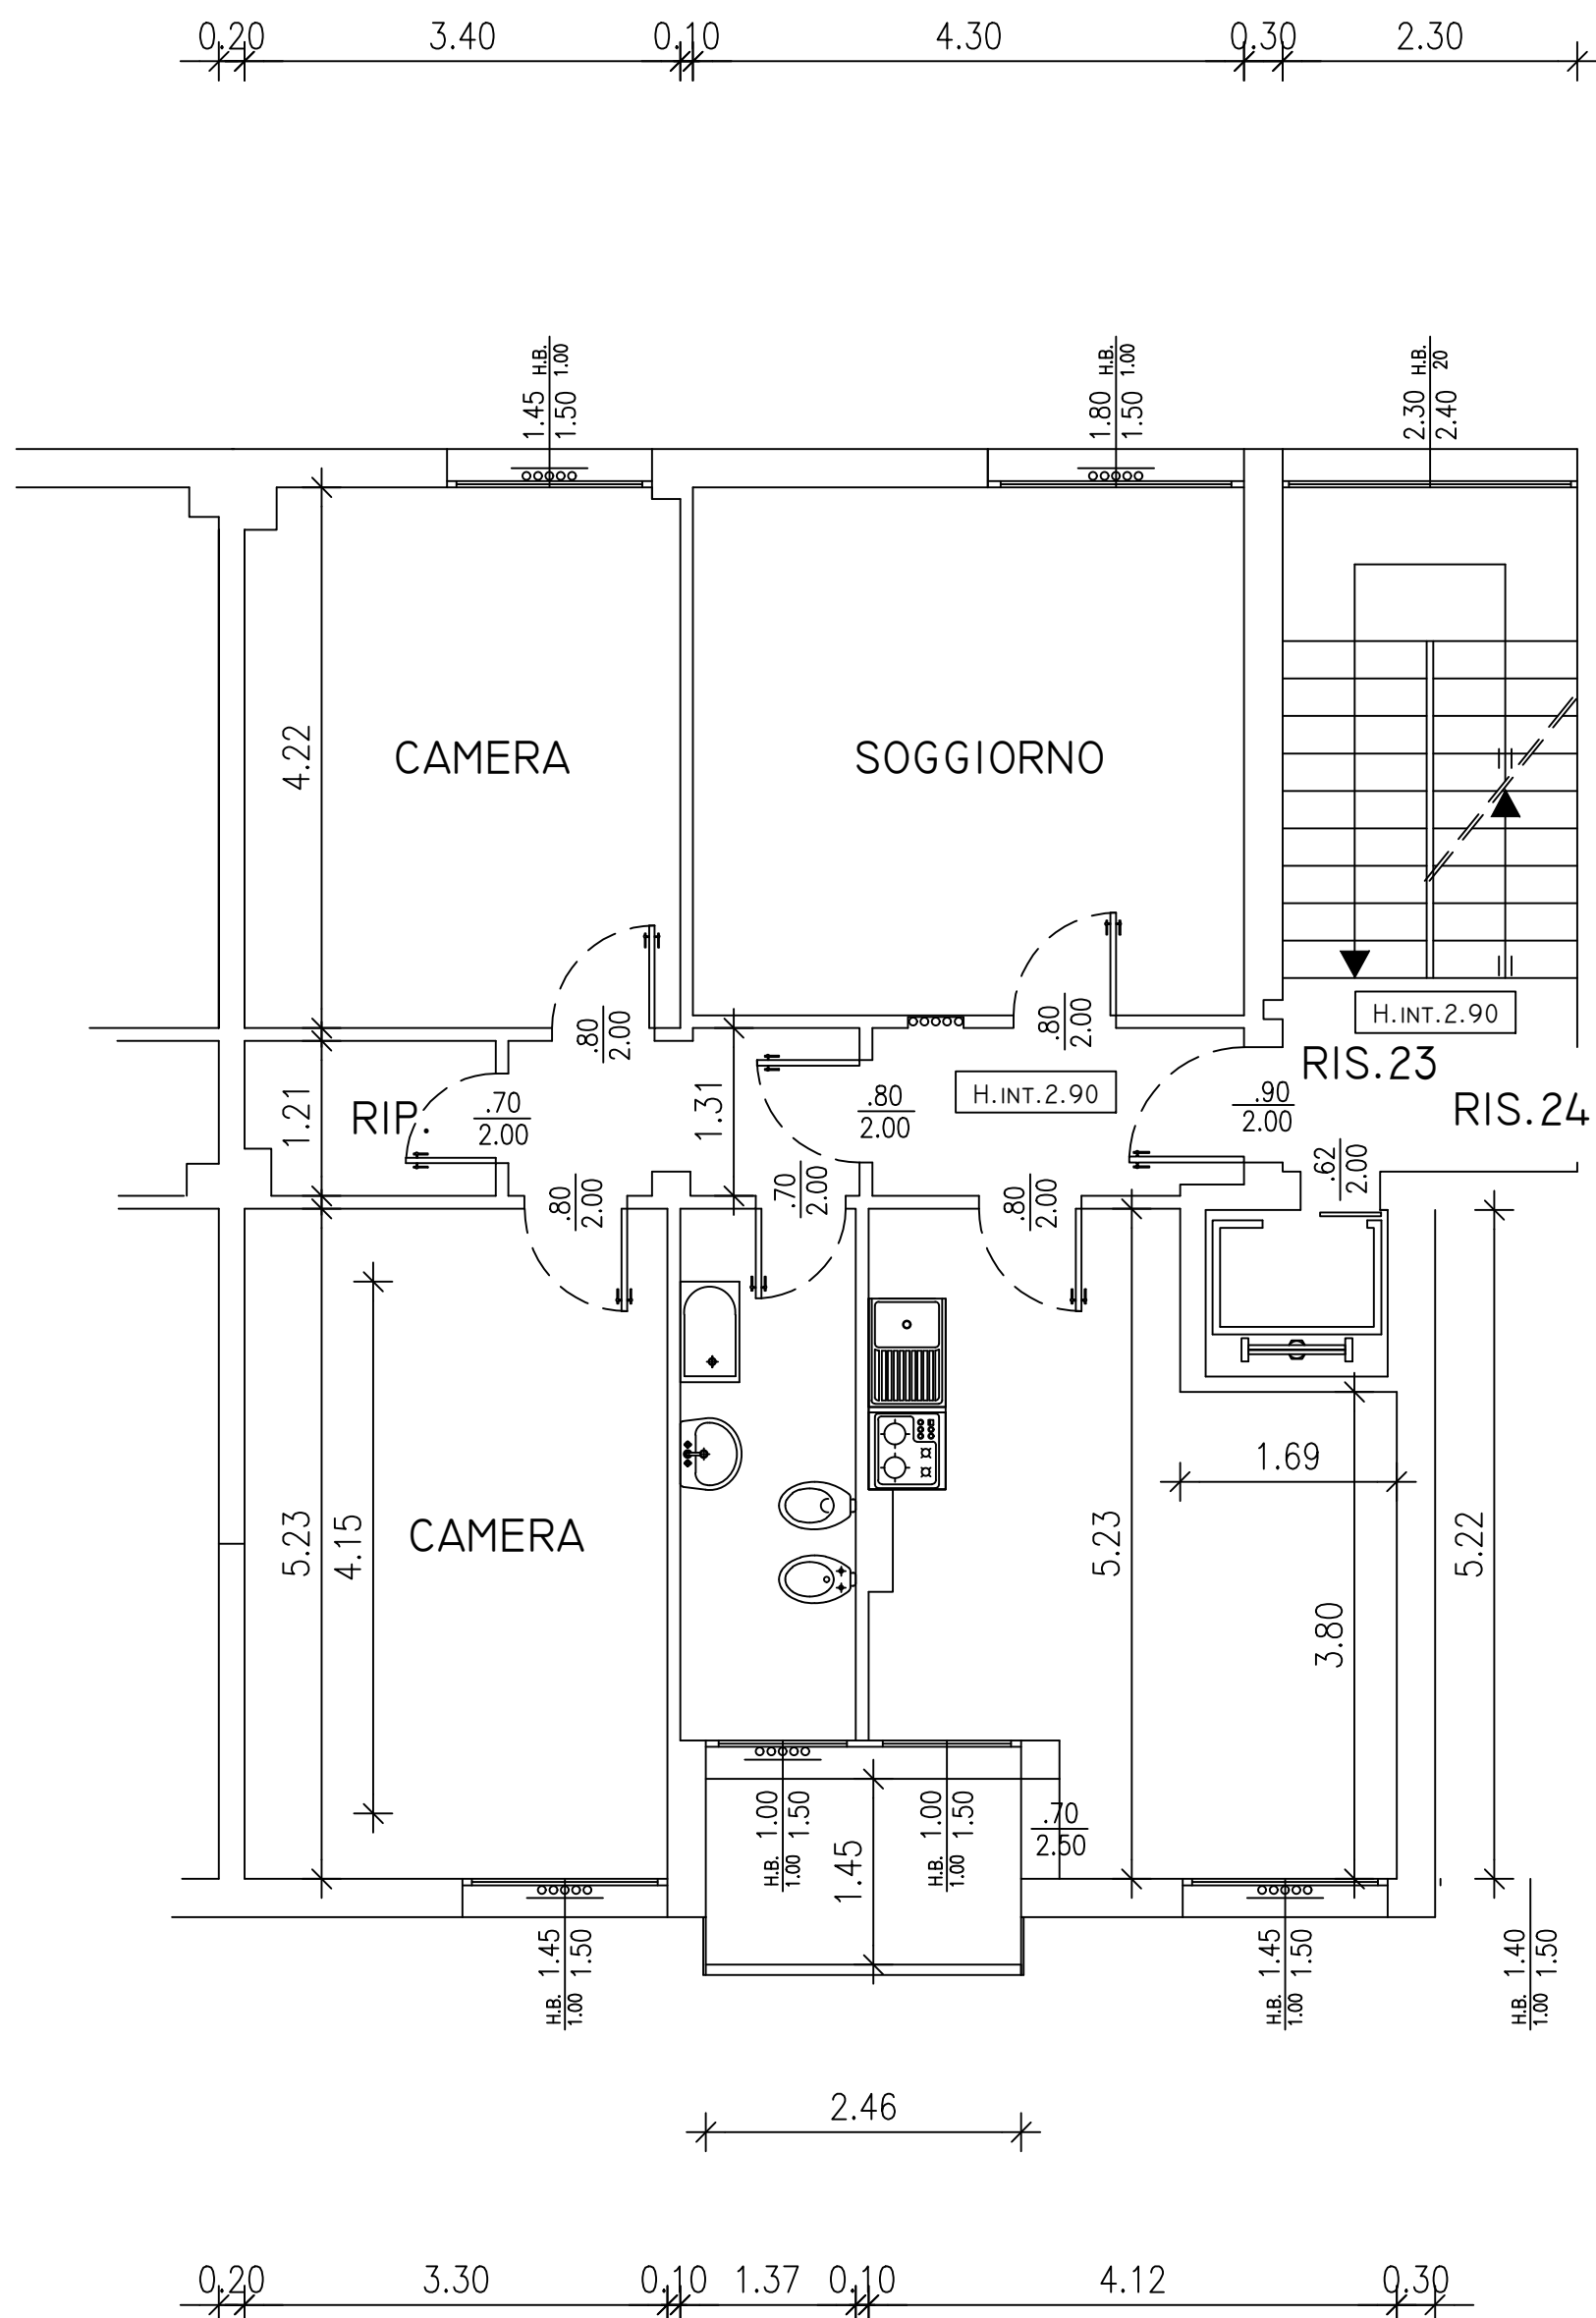

N.B. PLANIMETRIA INDICATIVA LE QUOTE E IL POSIZIONAMENTO IMPIANTI POSSONO SUBIRE MODIFICHE DURANTE I LAVORI