


B1-24

Via G.ROSSI 16

Piano PRIMO

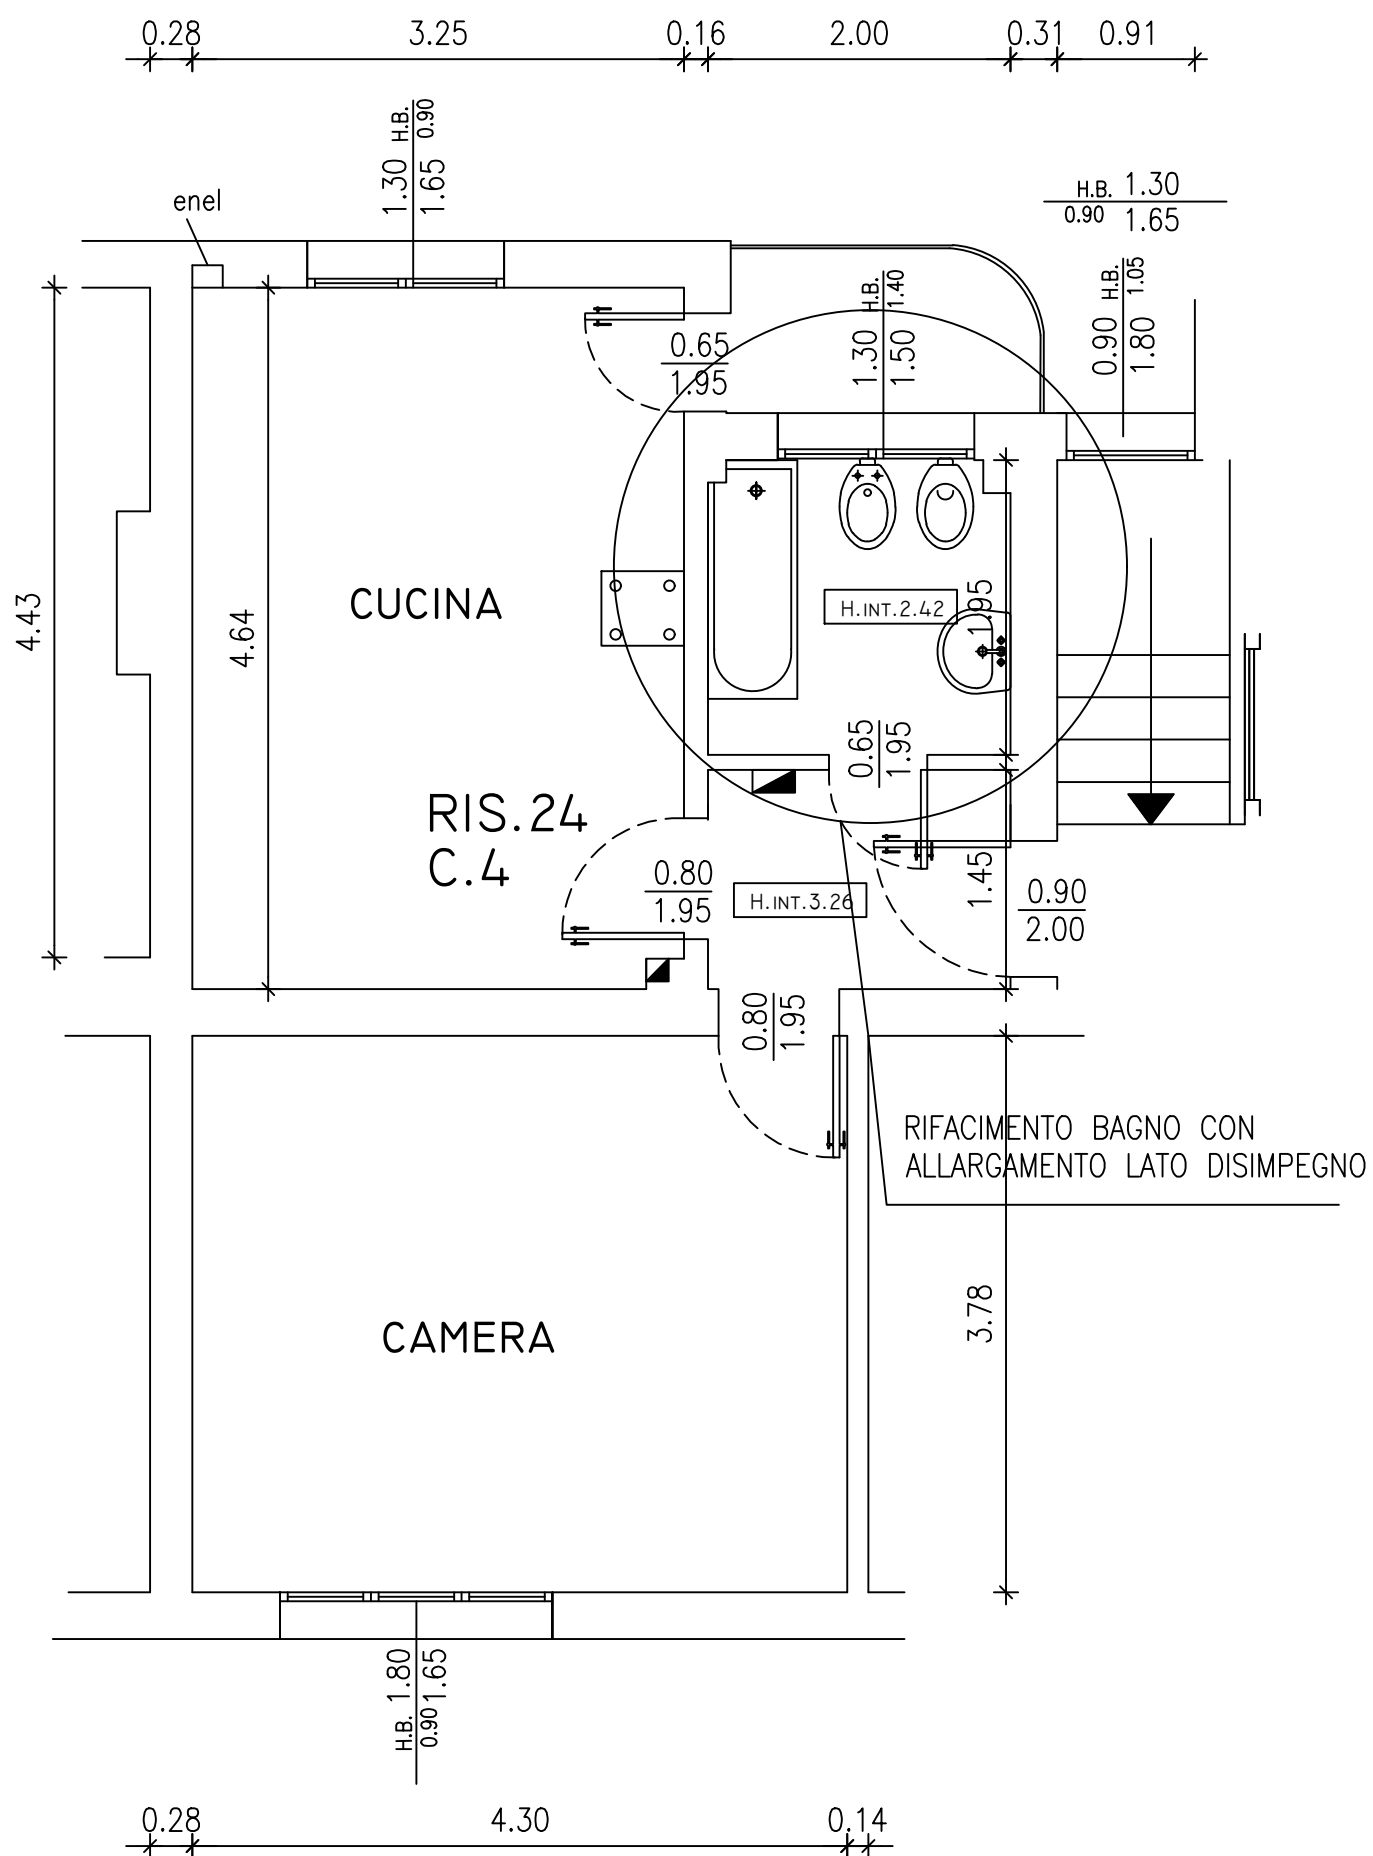

N.B. Planimetria indicativa le quote e il posizionamento degli impianti potranno subire modifiche nel corso dei lavori