


B1-26

Via G.ROSSI 16

Piano Secondo

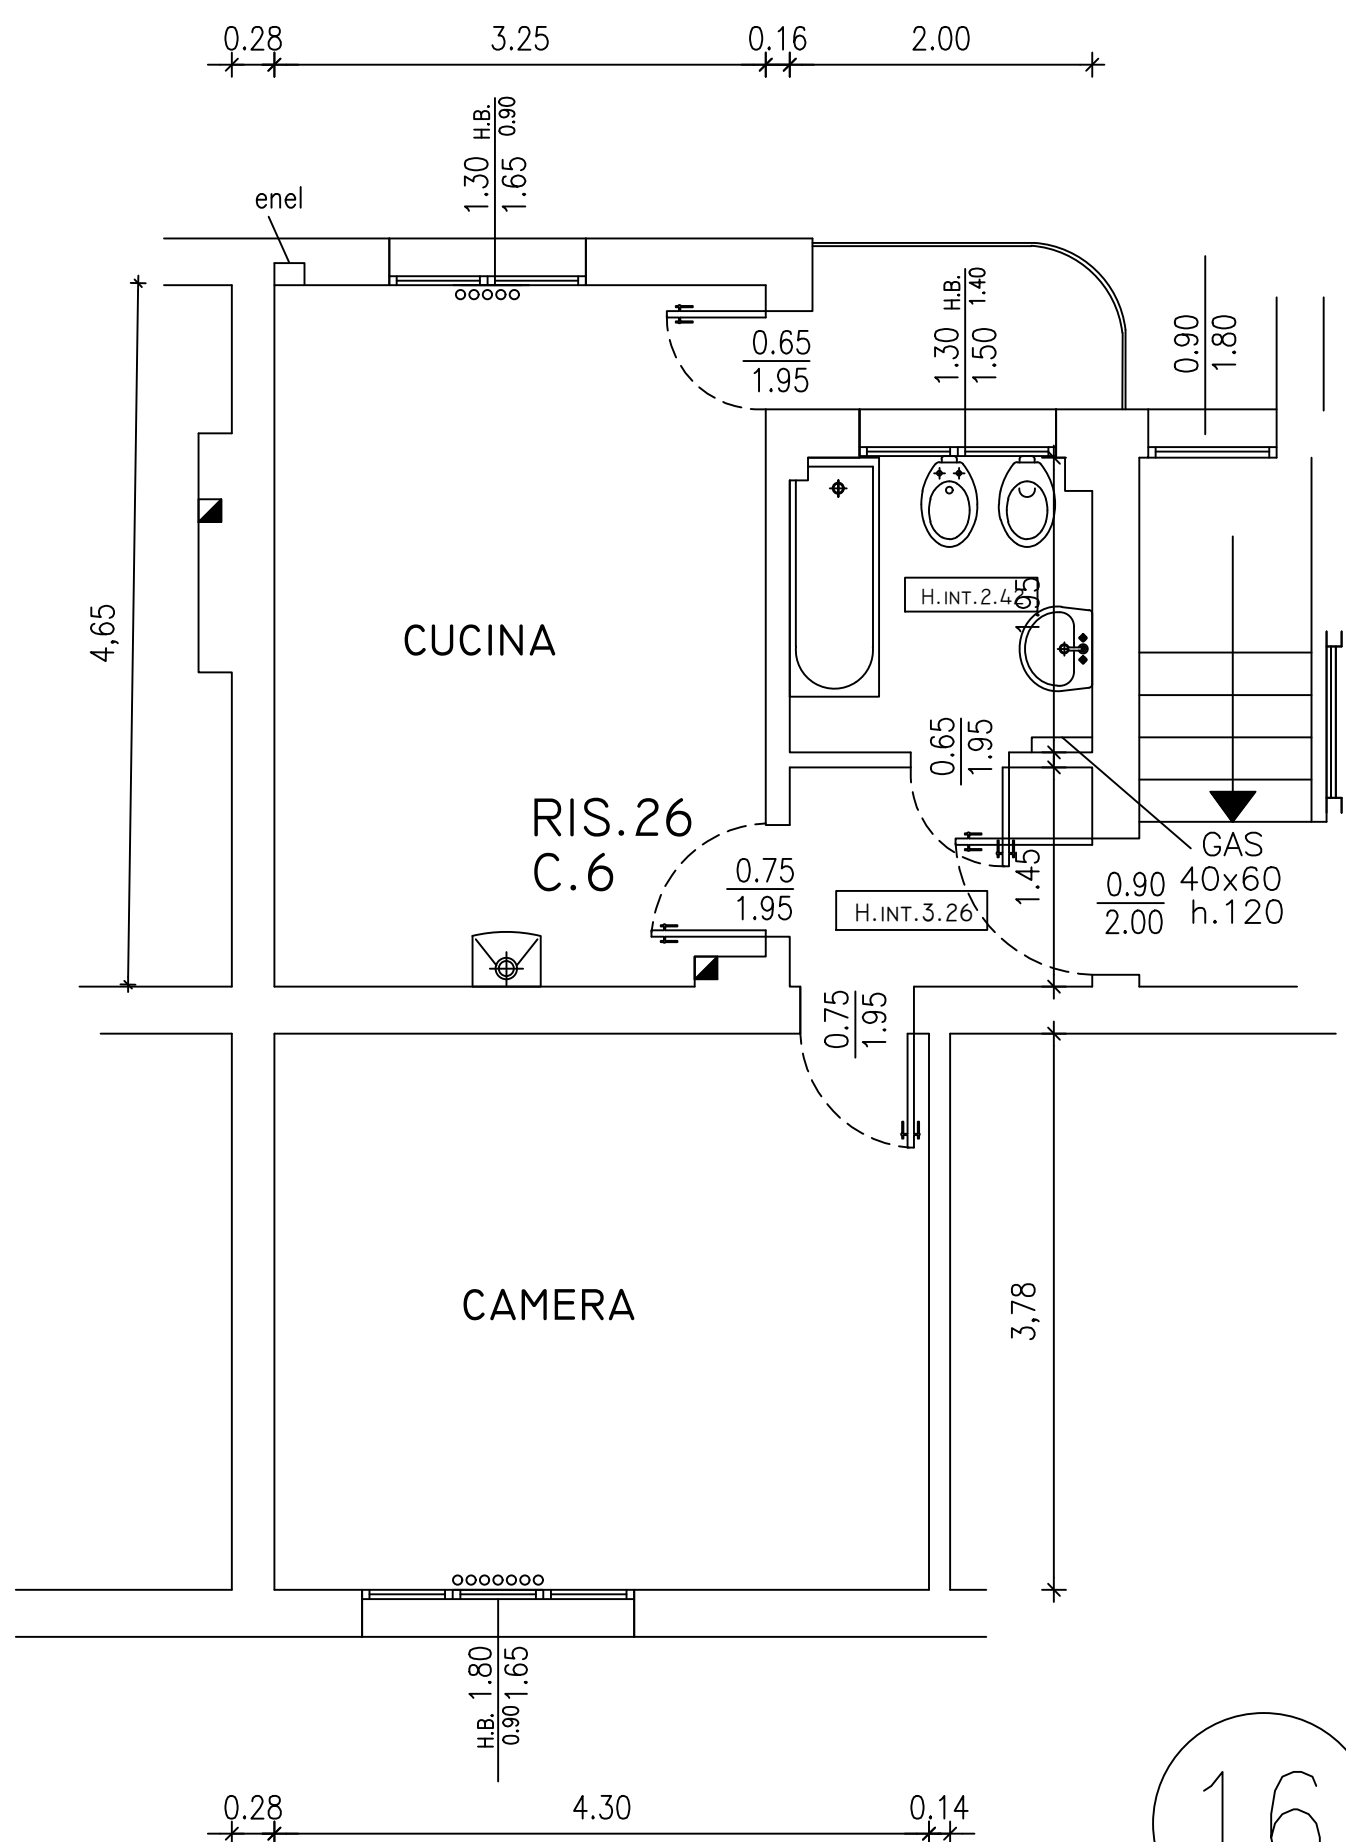

VIA ROSSI

N.B. Planimetria indicativa le quote e il posizionamento degli impianti potranno subire modifiche nel corso dei lavori