


A2-13
Via BERTI 16
Piano Primo

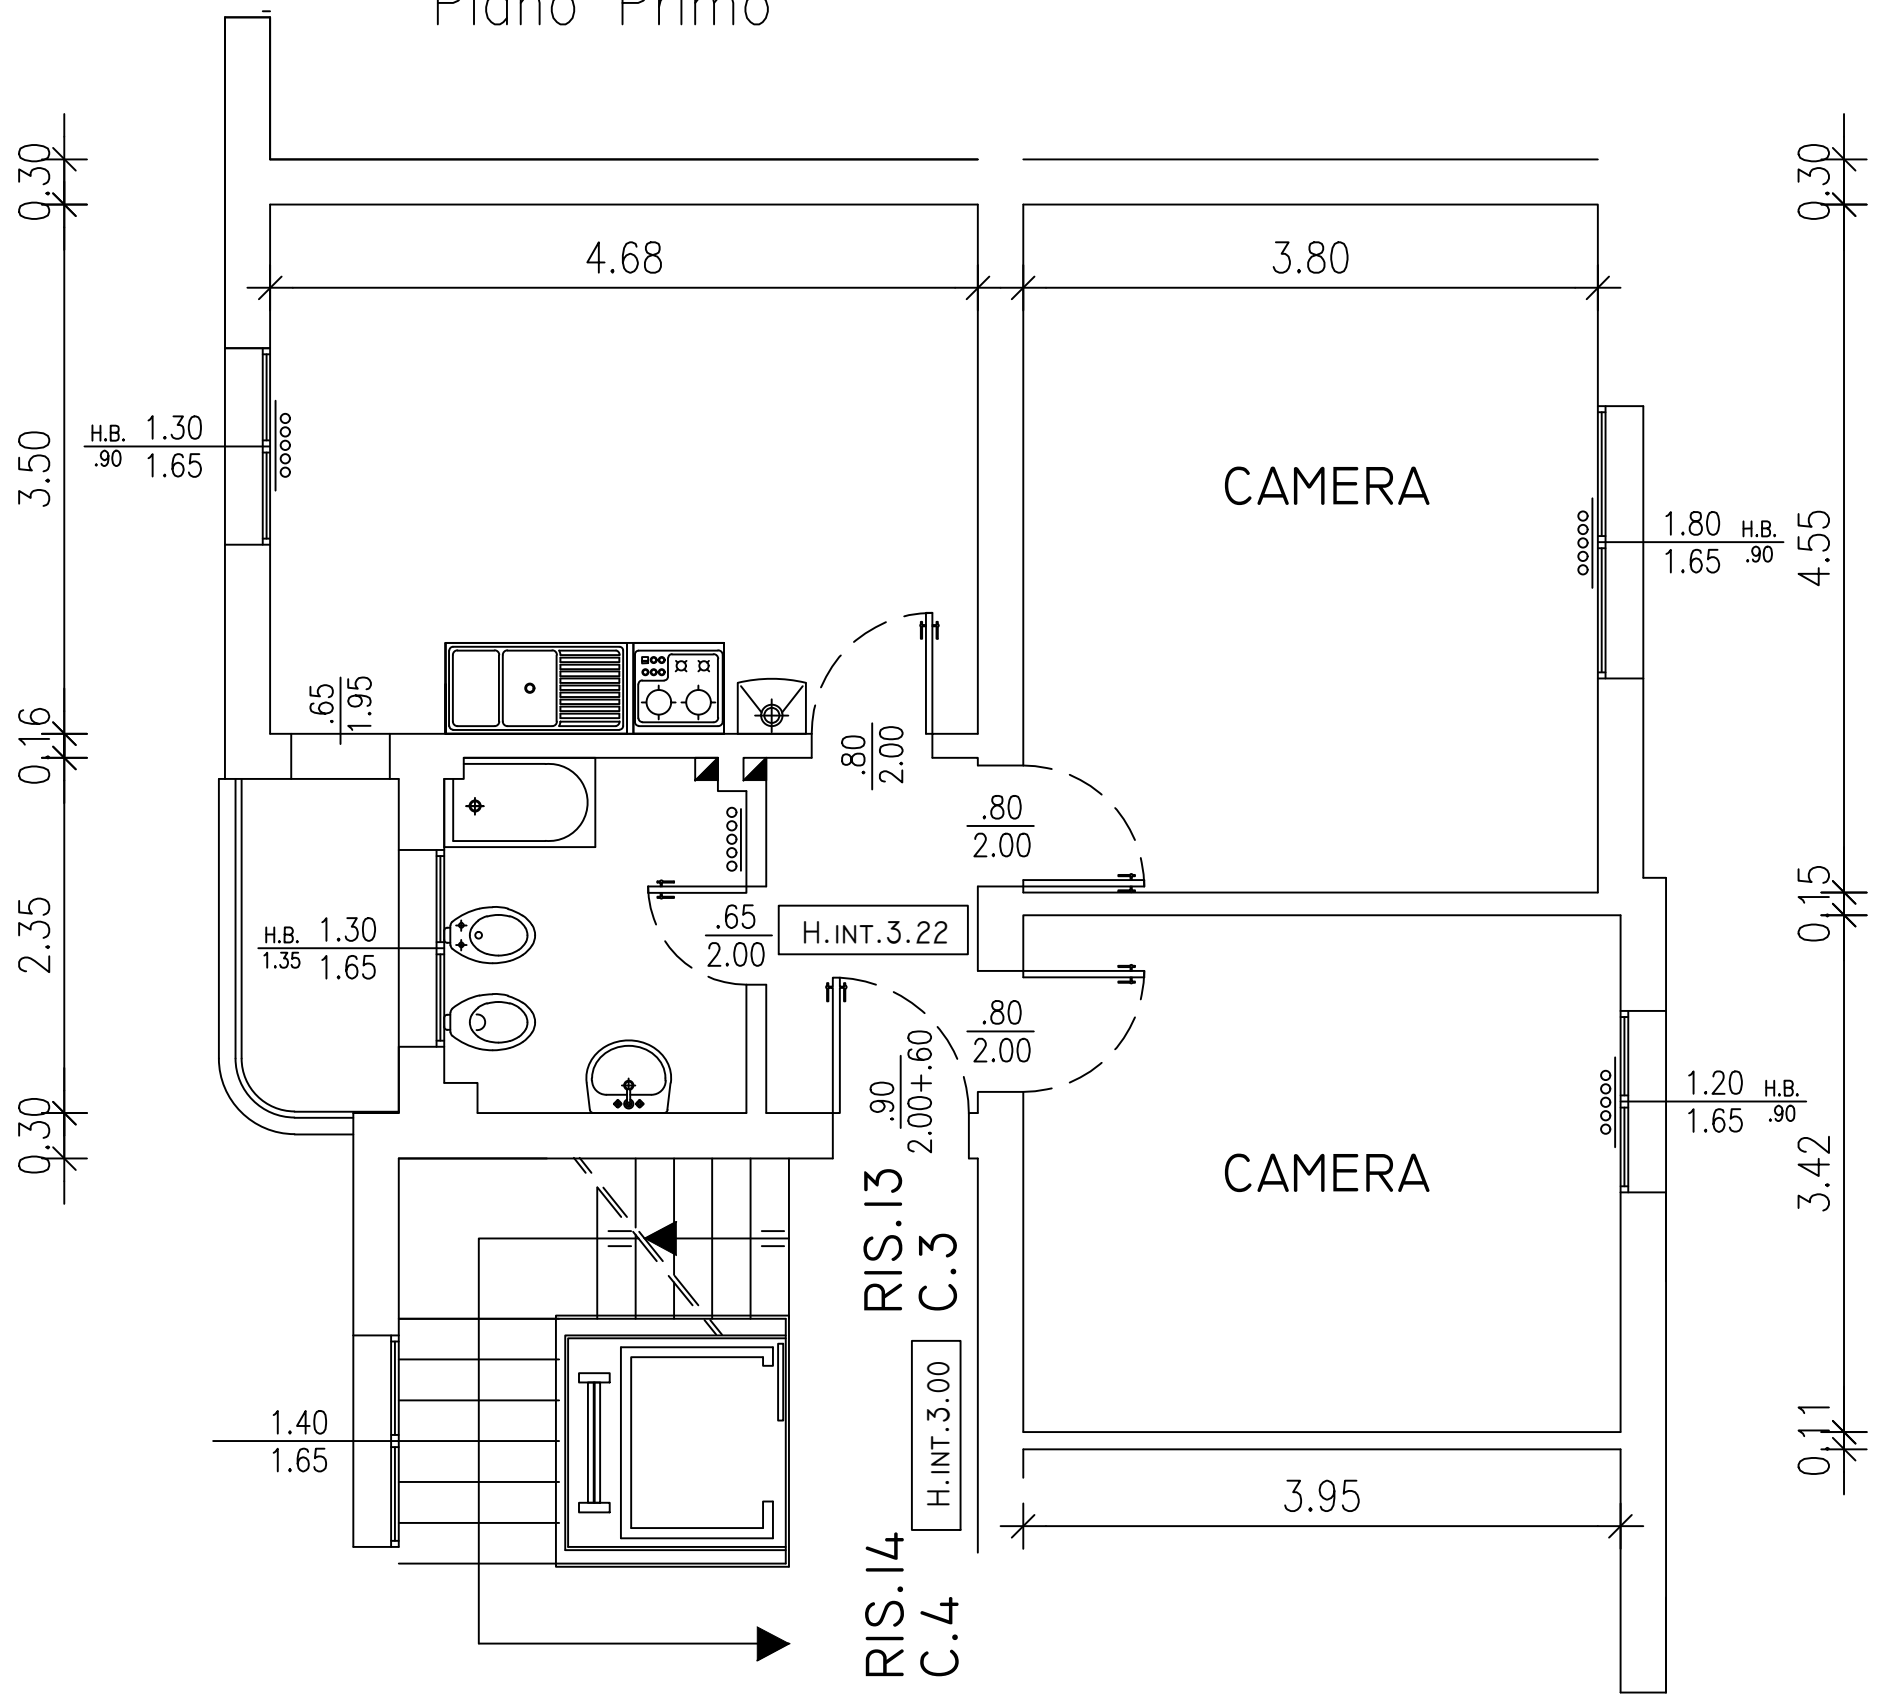

N.B. Planimetria indicativa le quote e il posizionamento impianti potranno subire modifiche durante i lavori