


X1-7

LINCOLN 34

Piano Secondo

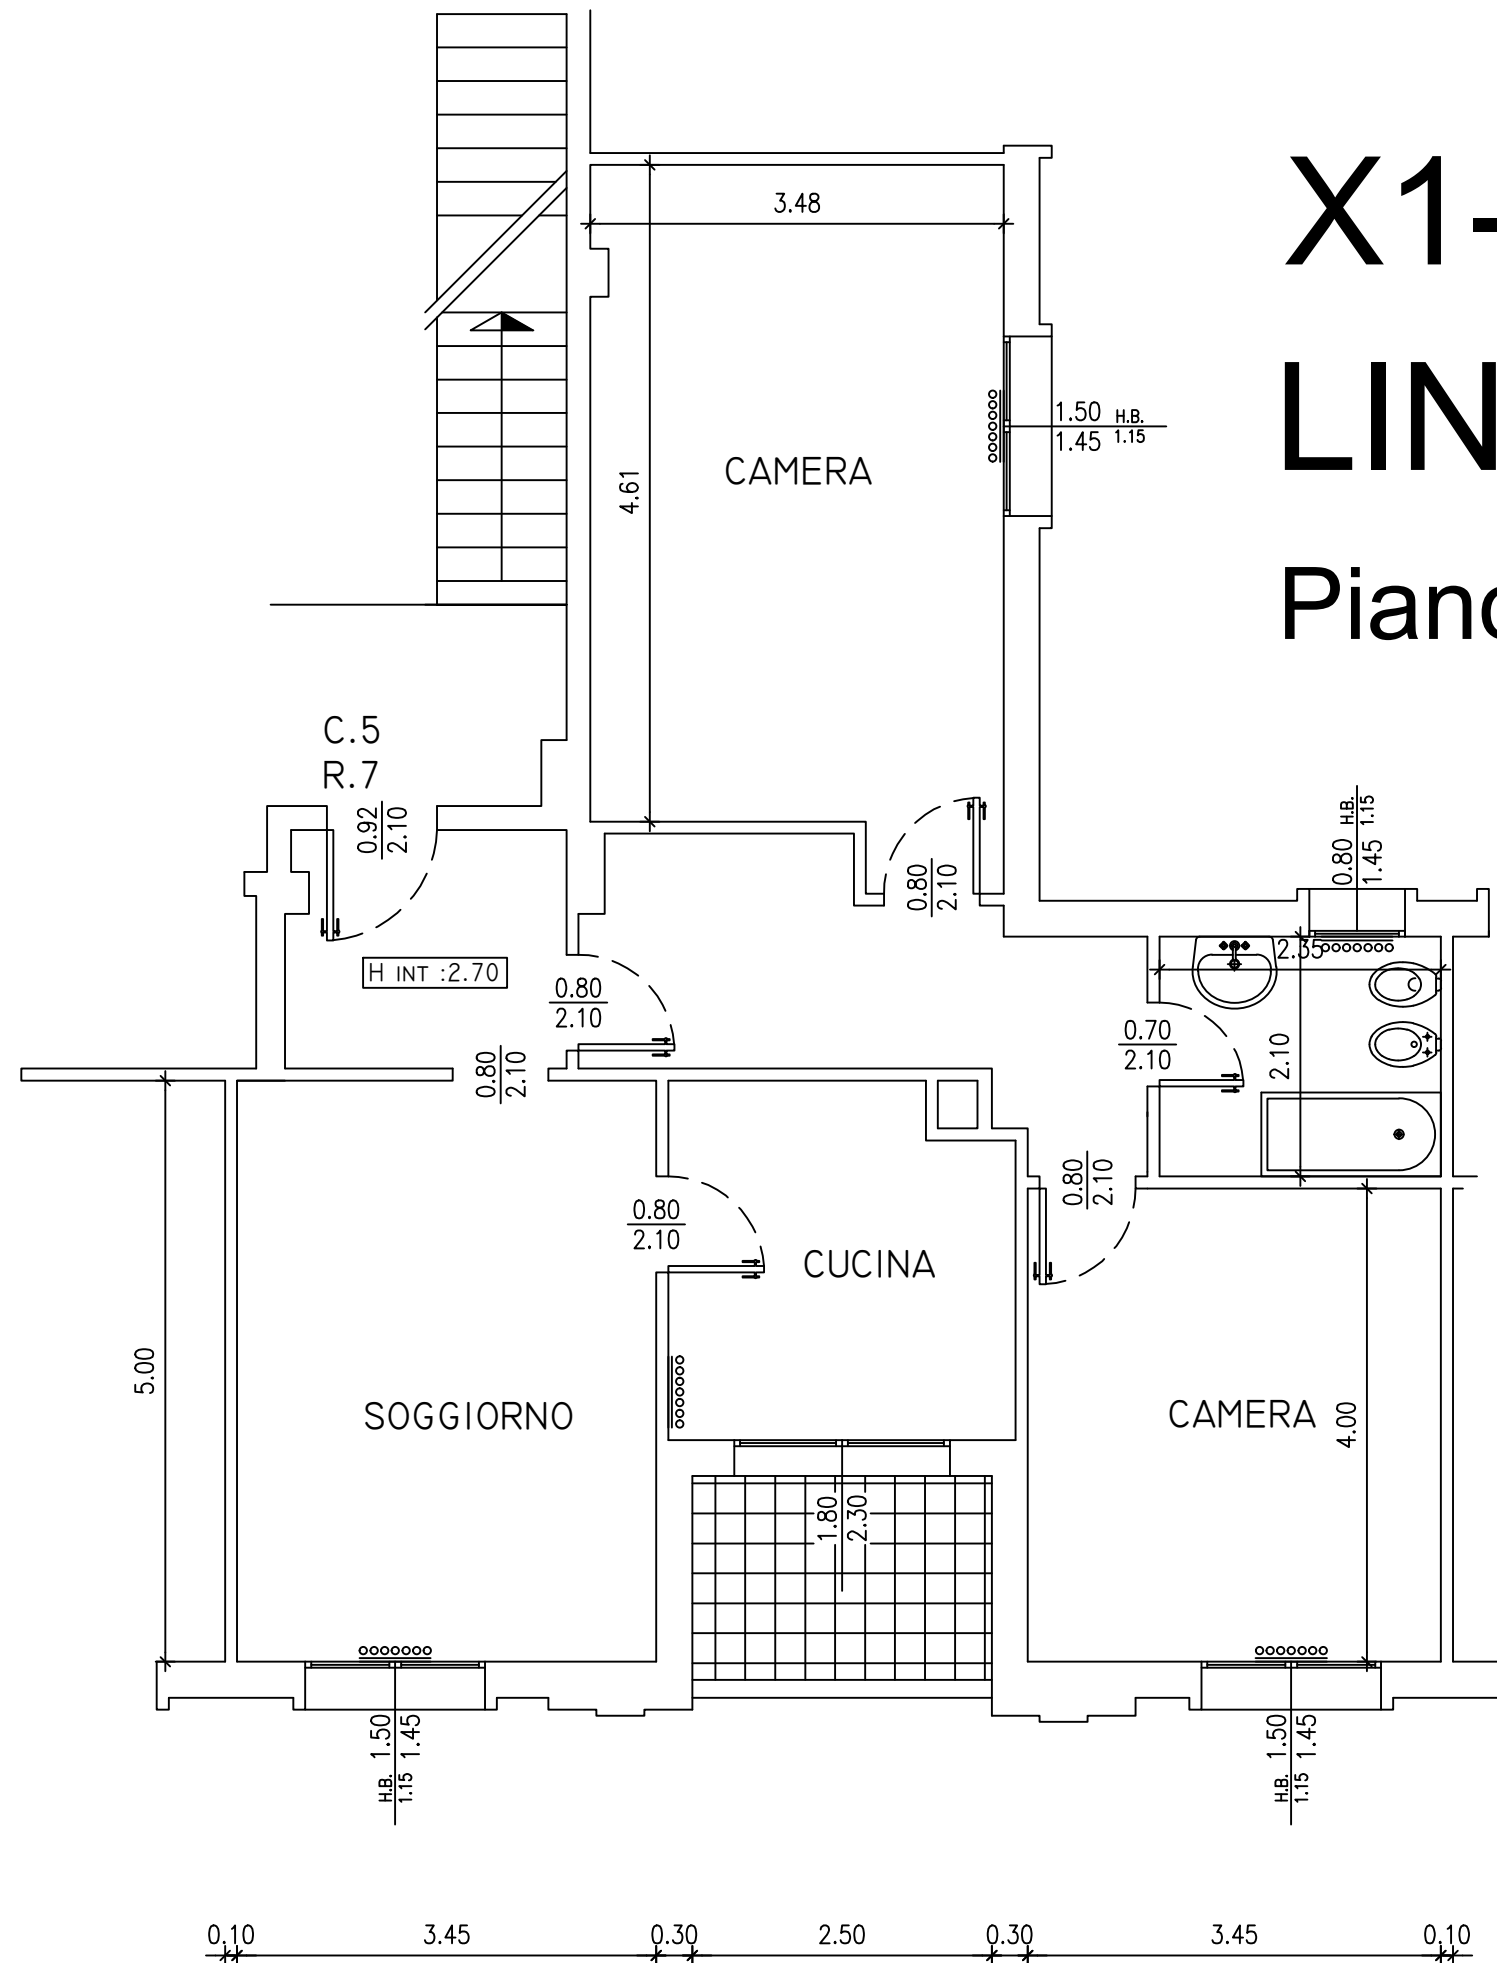

N.B. PLANIMETRIA INDICATIVA LE QUOTE E IL POSIZIONAMENTO
IMPIANTI POTRANNO SUBIRE MODIFICHE NEL CORSO DEI LAVORI