


L0041

VIA MARINI 1
PIANO TERRA

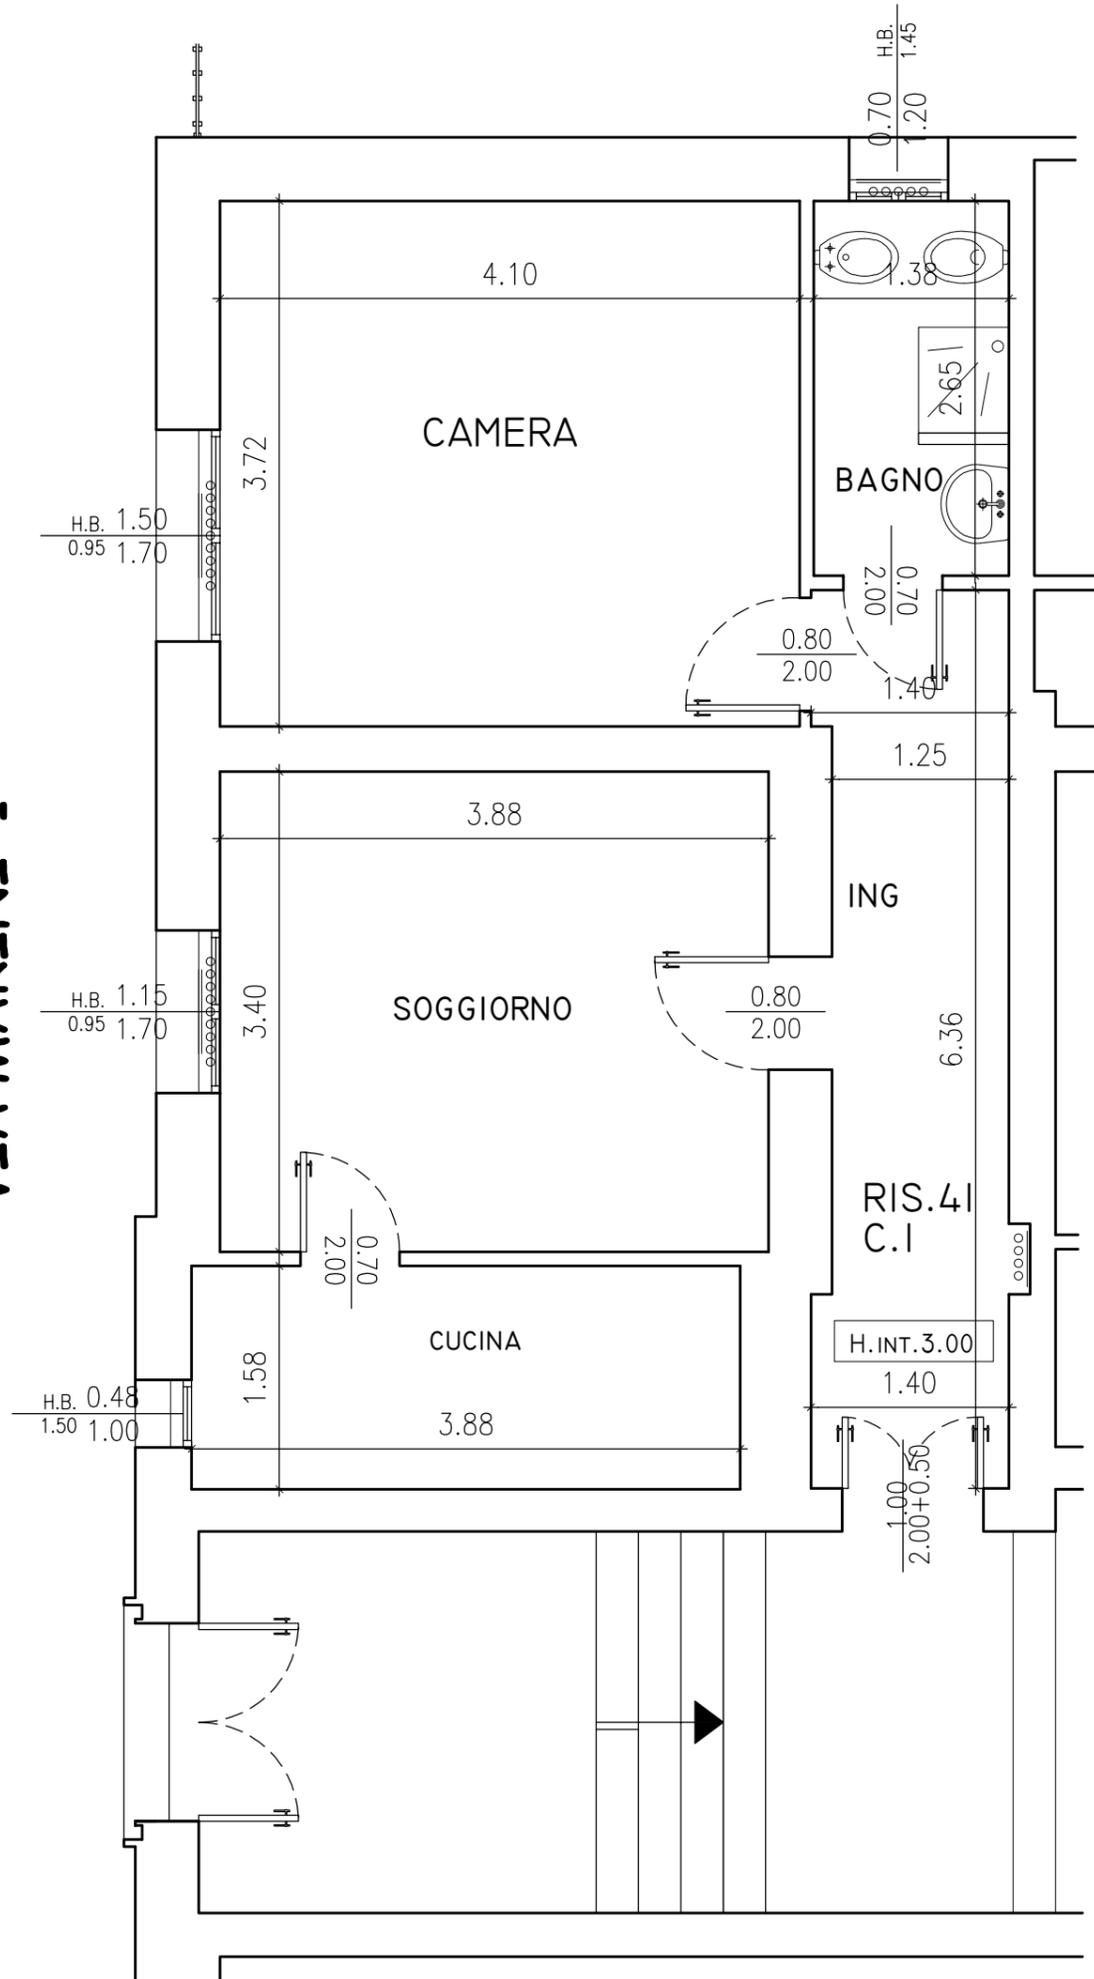

VIA MARINI 1



NB: Planimetria indicativa, le quote e il posizionamento degli impianti potrebbero aver subito delle modifiche nel corso degli anni.