


# L-49 MARINI 1 PIANO 2°

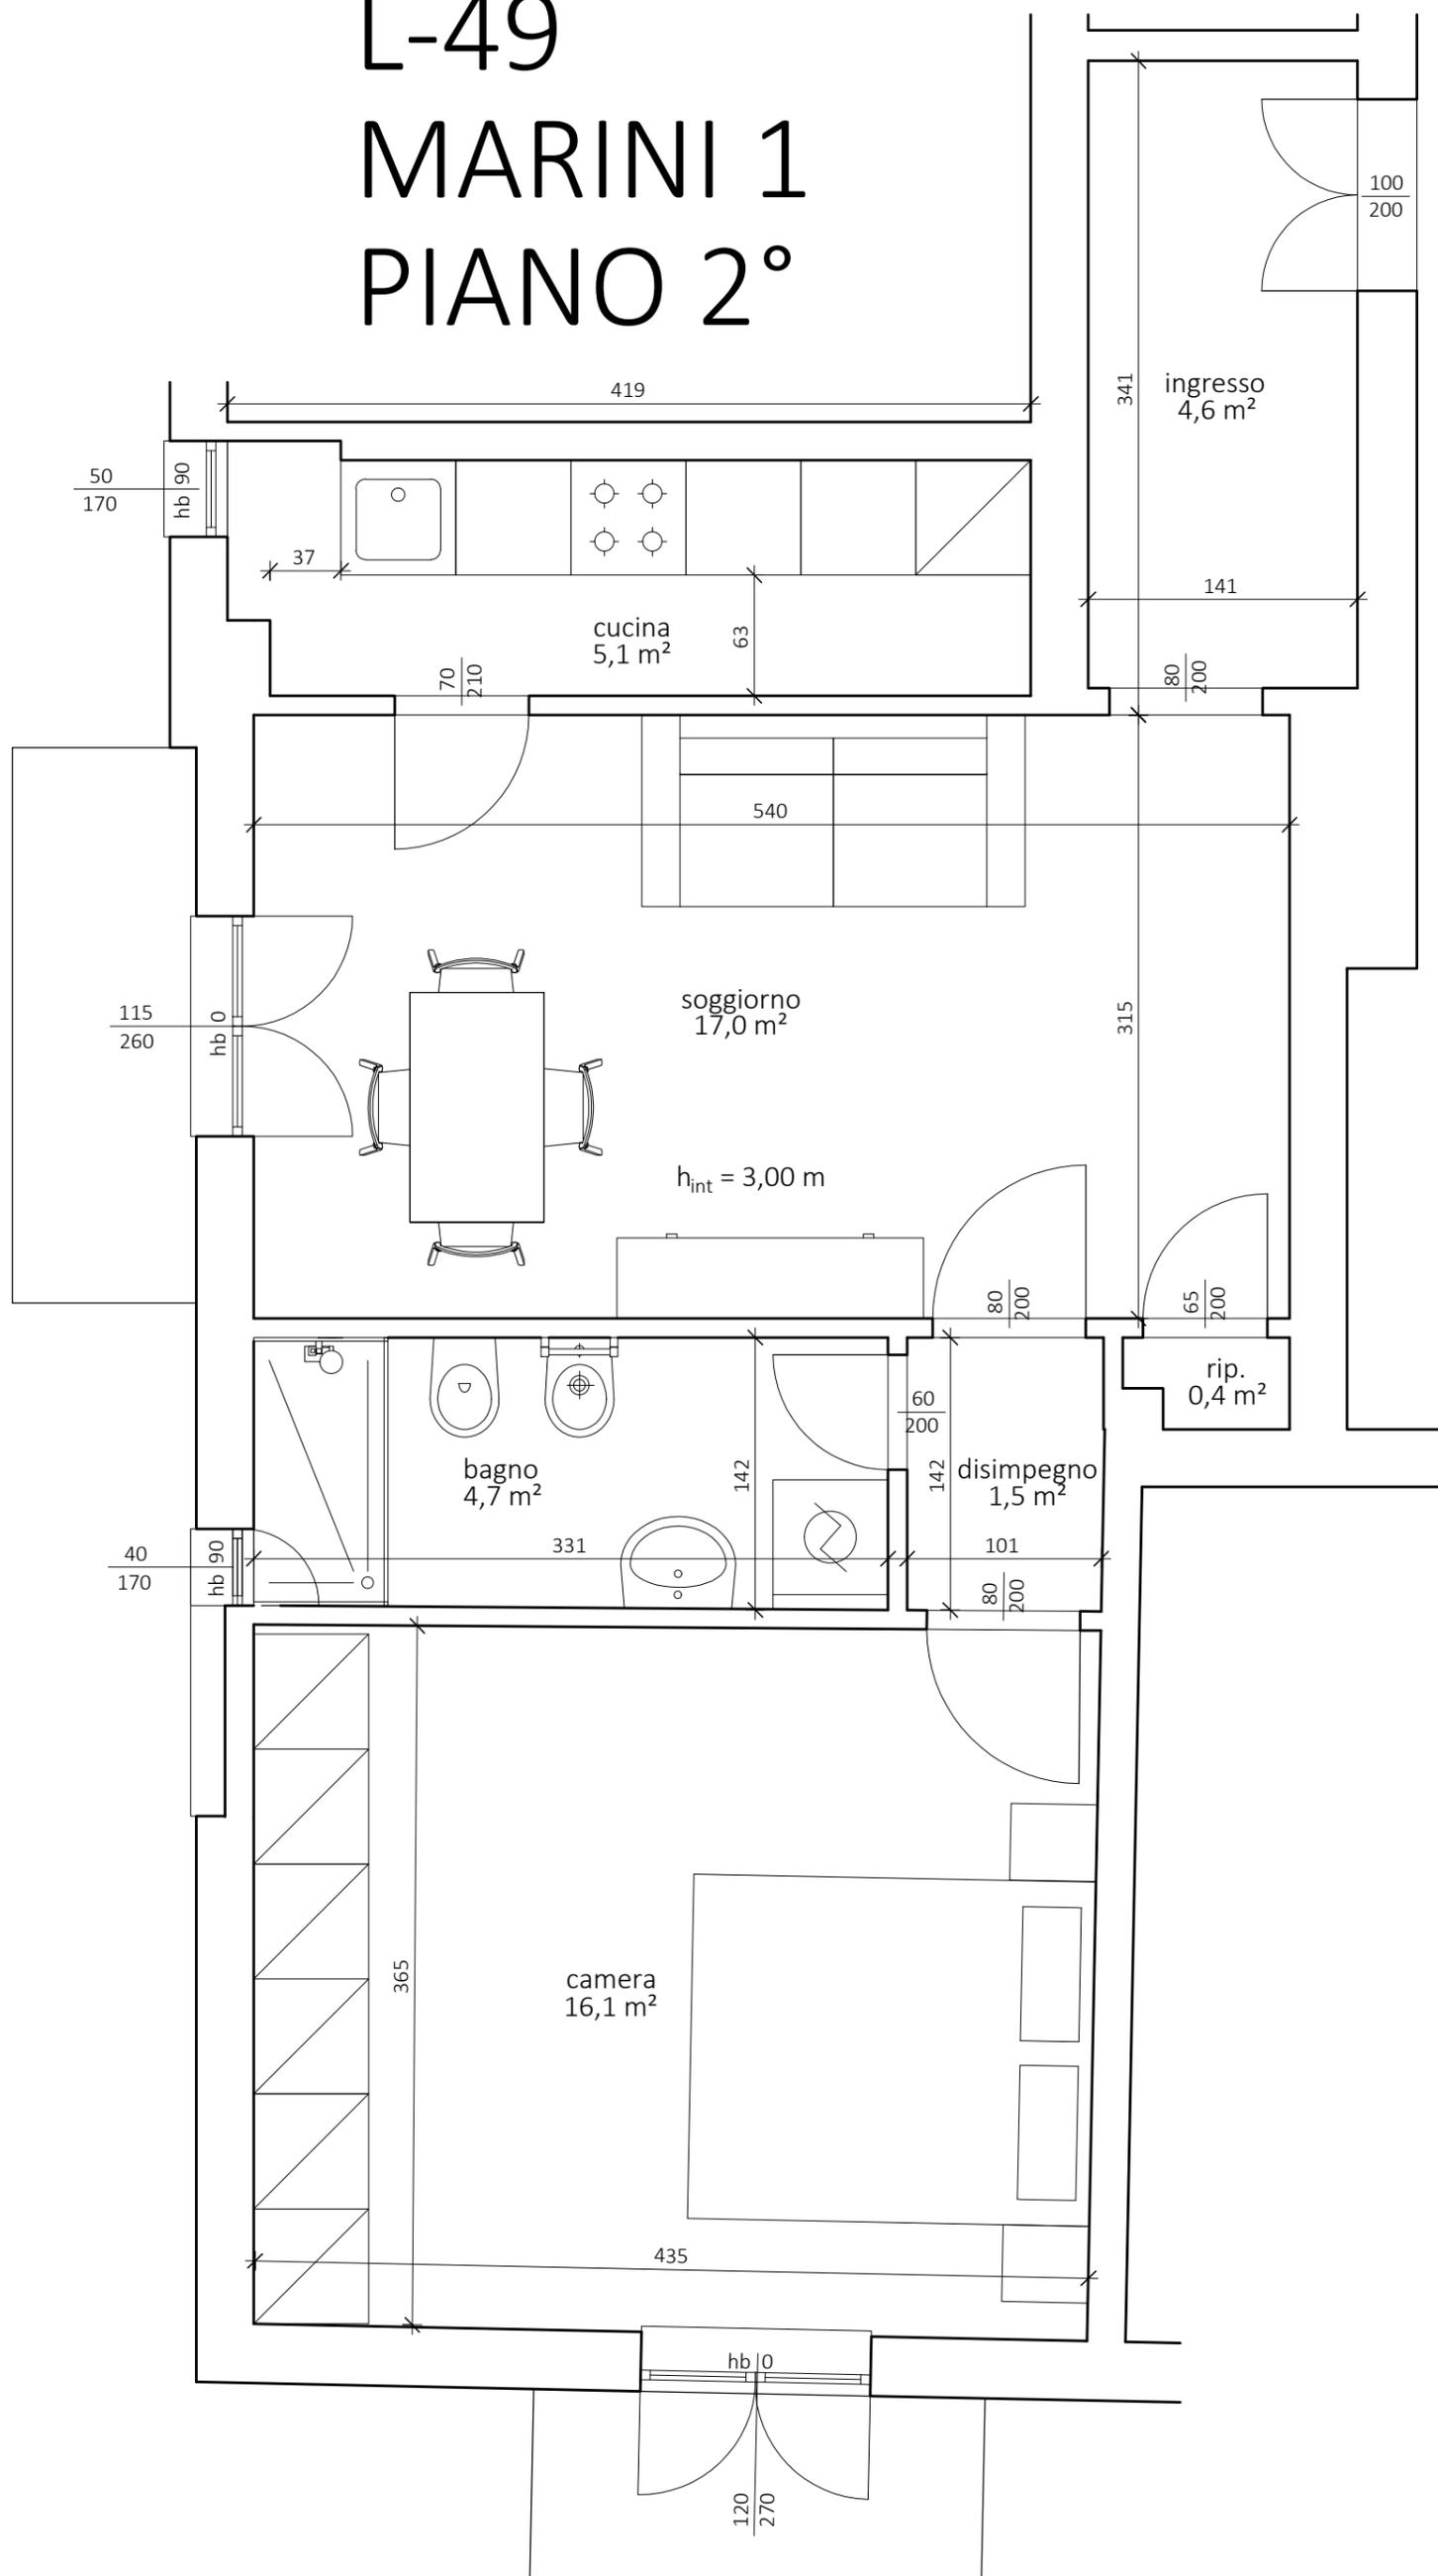

N.B. PLANIMETRIA INDICATIVA LE MISURE POSSONO SUBIRE MODIFICHE NEL CORSO DEI LAVORI