


L-51

Via Marini 1

PIANO 3°

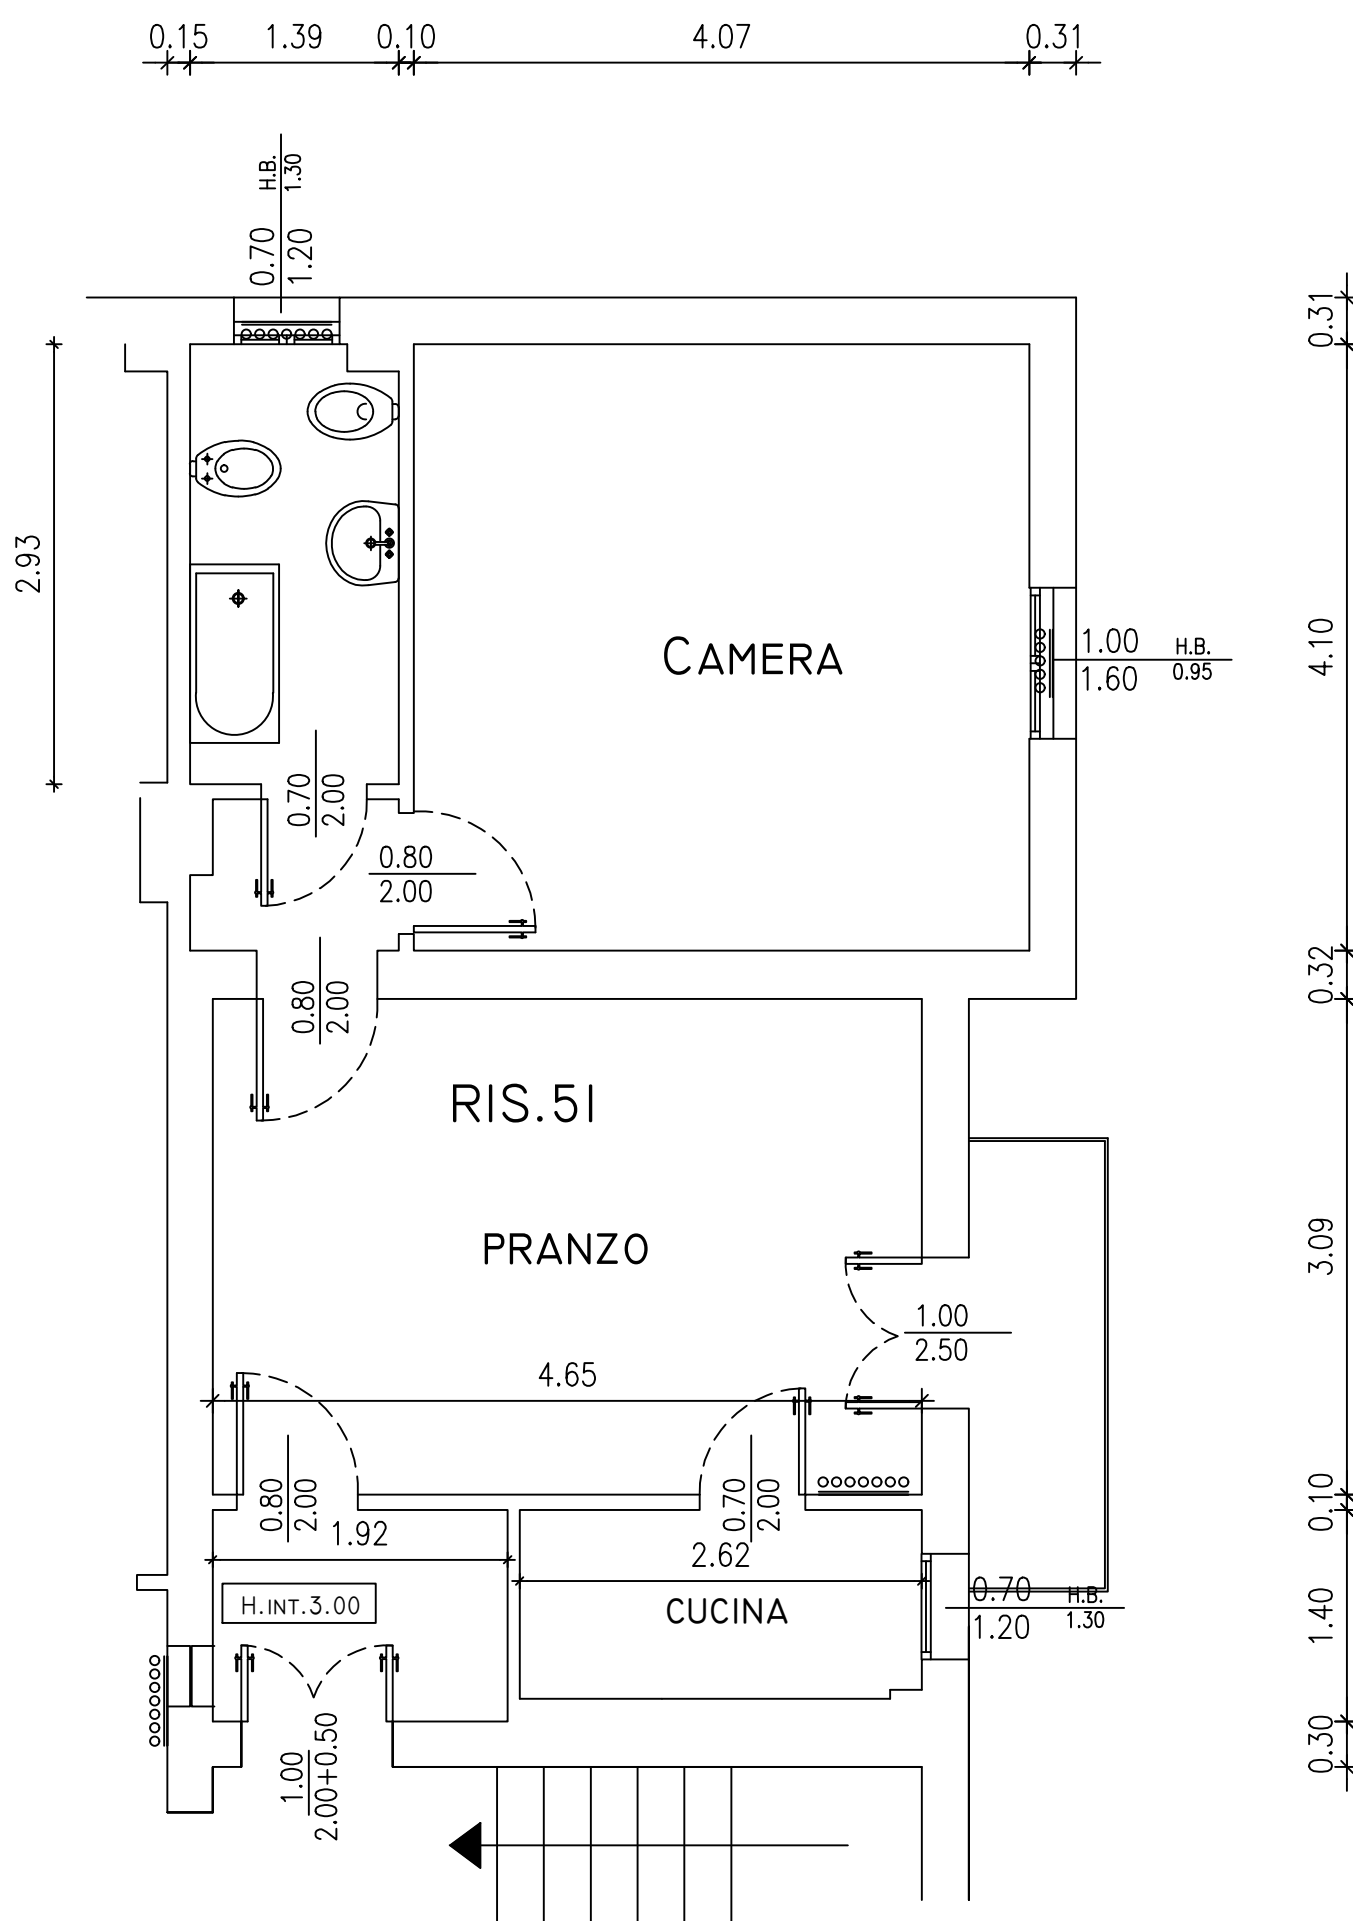

PLANIMETRIA INDICATIVA LE QUOTE E IL POSIZIONAMENTO
IMPIANTI POSSONO SUBIRE VARIAZIONI NEL CORSO DEI LAVORI