


V2-26

Via Masia 15

Piano Secondo

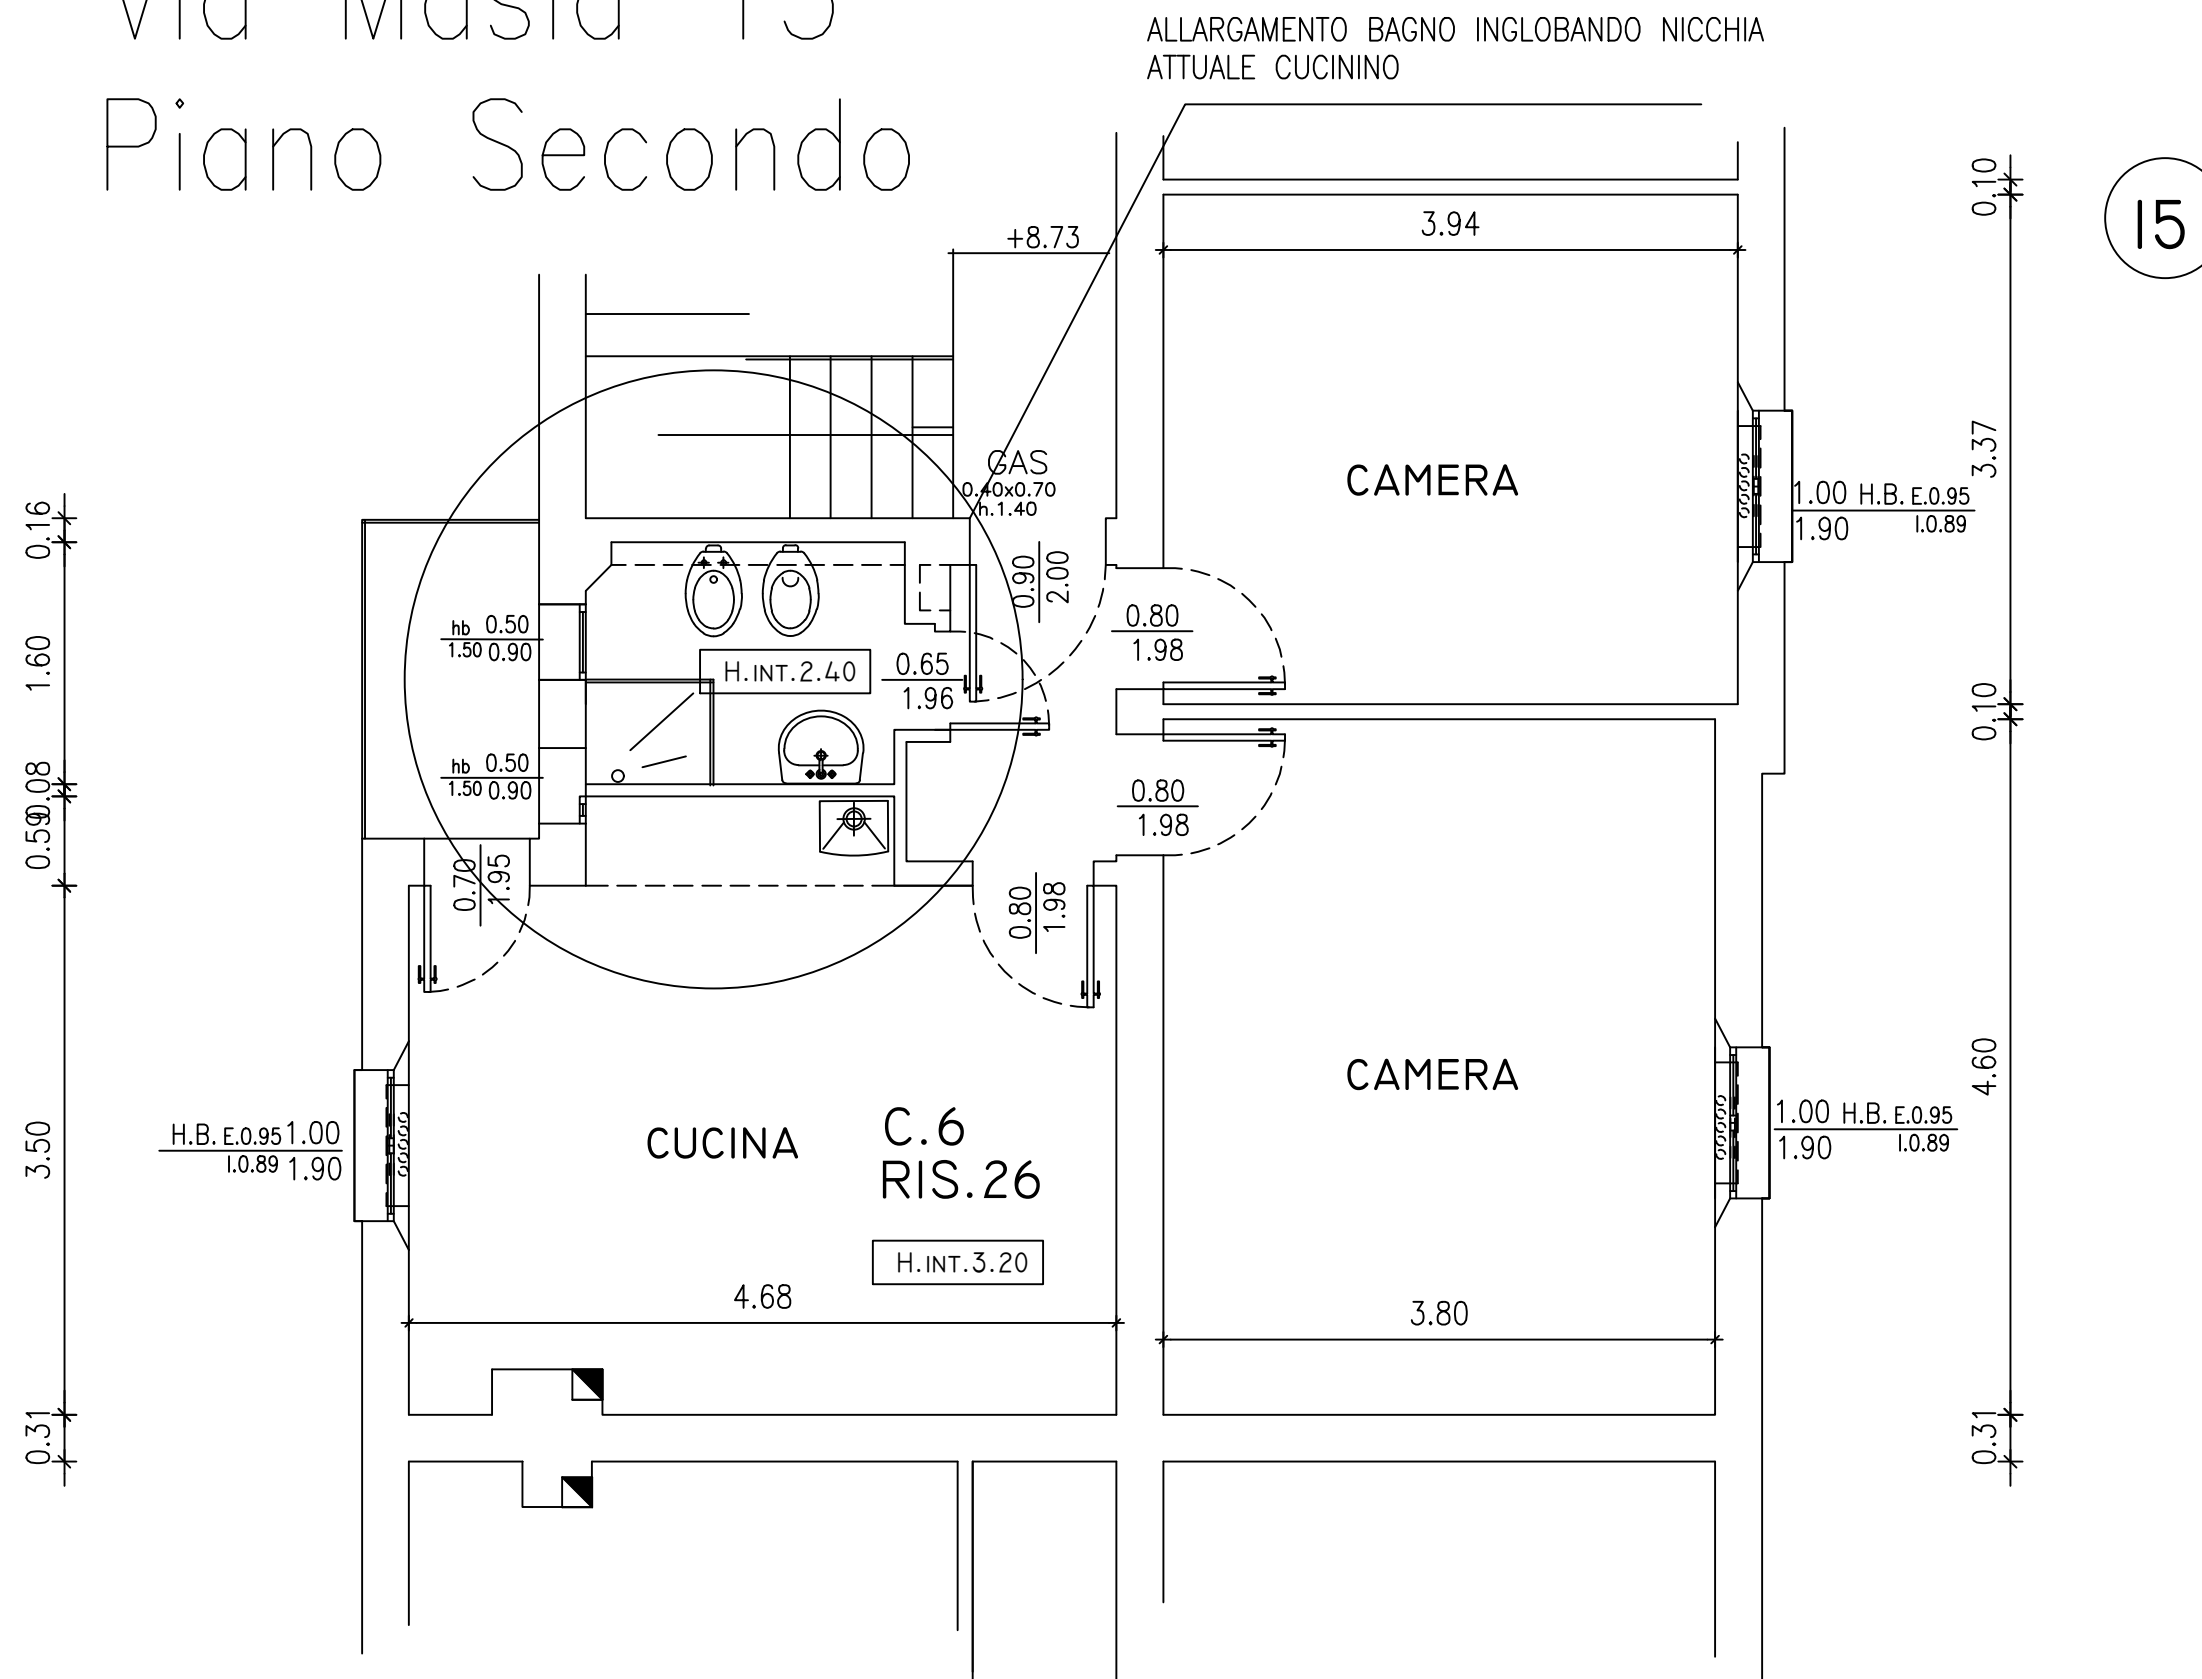

15

N.B. PLANIMETRIA INDICATIVA LE QUOTE E LA DISPOSIZIONE IMPIANTI
POTRANNO SUBIRE MODIFICHE DURANTE IL CORSO DEI LAVORI