


K-6

VIA NAPOLI 12

PIANO 1°

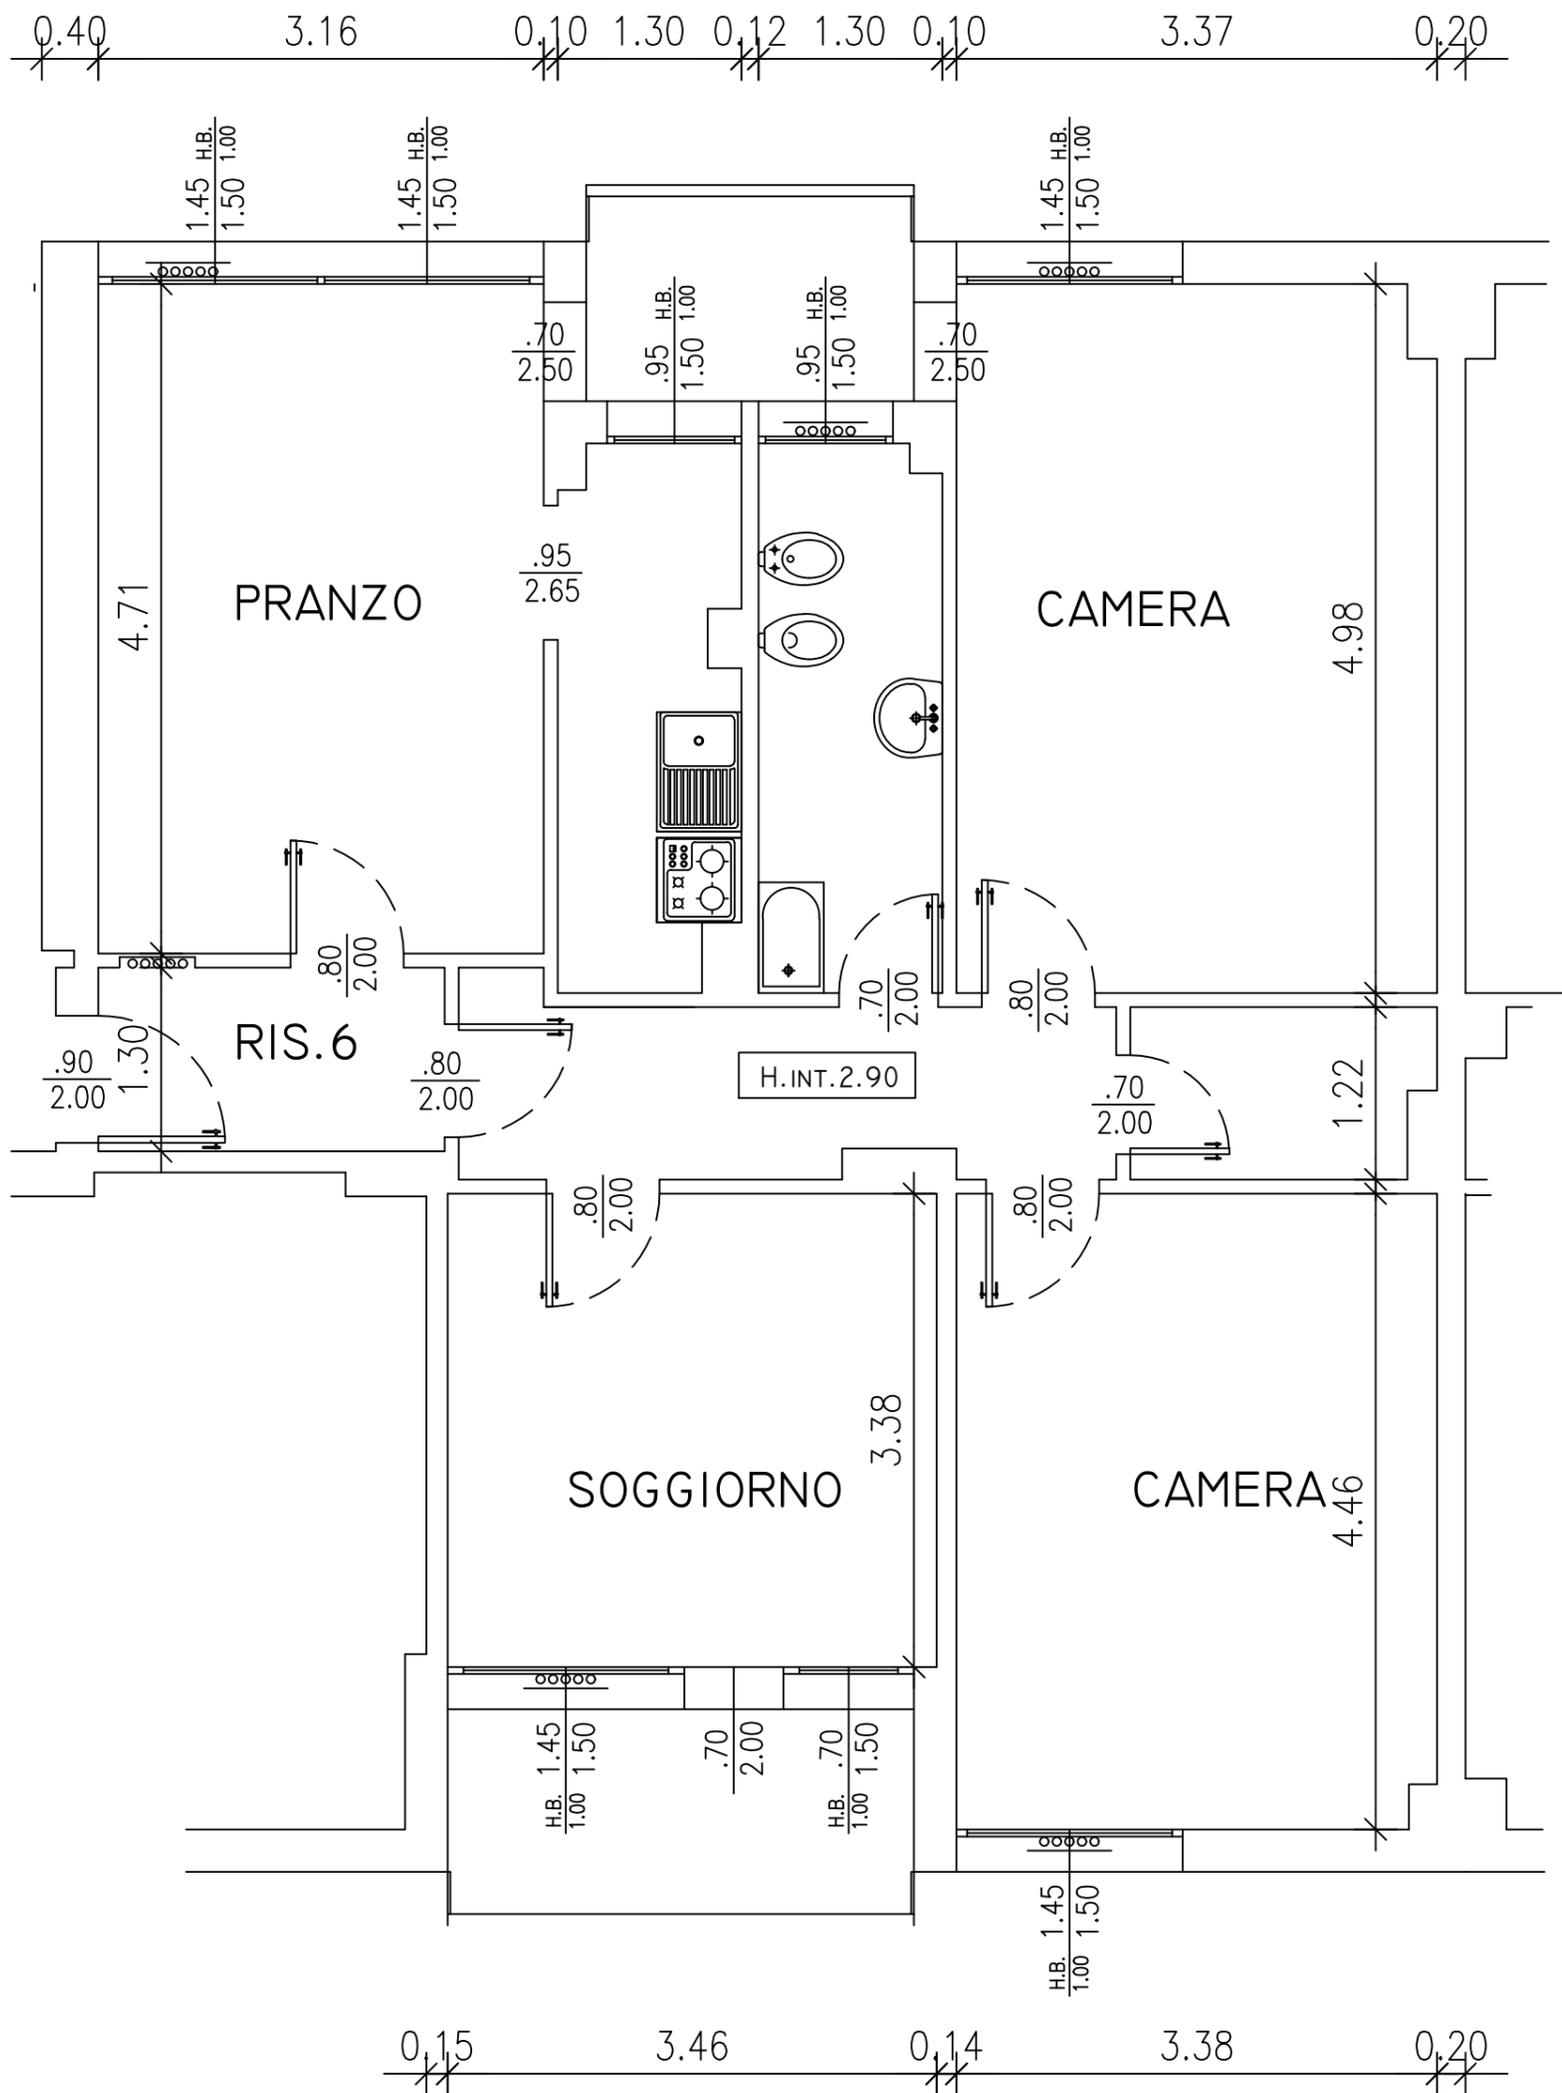

N.B. PLANIMETRIA INDICATIVA LE QUOTE E IL POSIZIONAMENTO DEGLI IMPIANTI POTRANNO SUBIRE MODIFICHE DURANTE I LAVORI