

K0017


VIA NAPOLI 12

PIANO 5°



RIS.17

H.INT.2.85

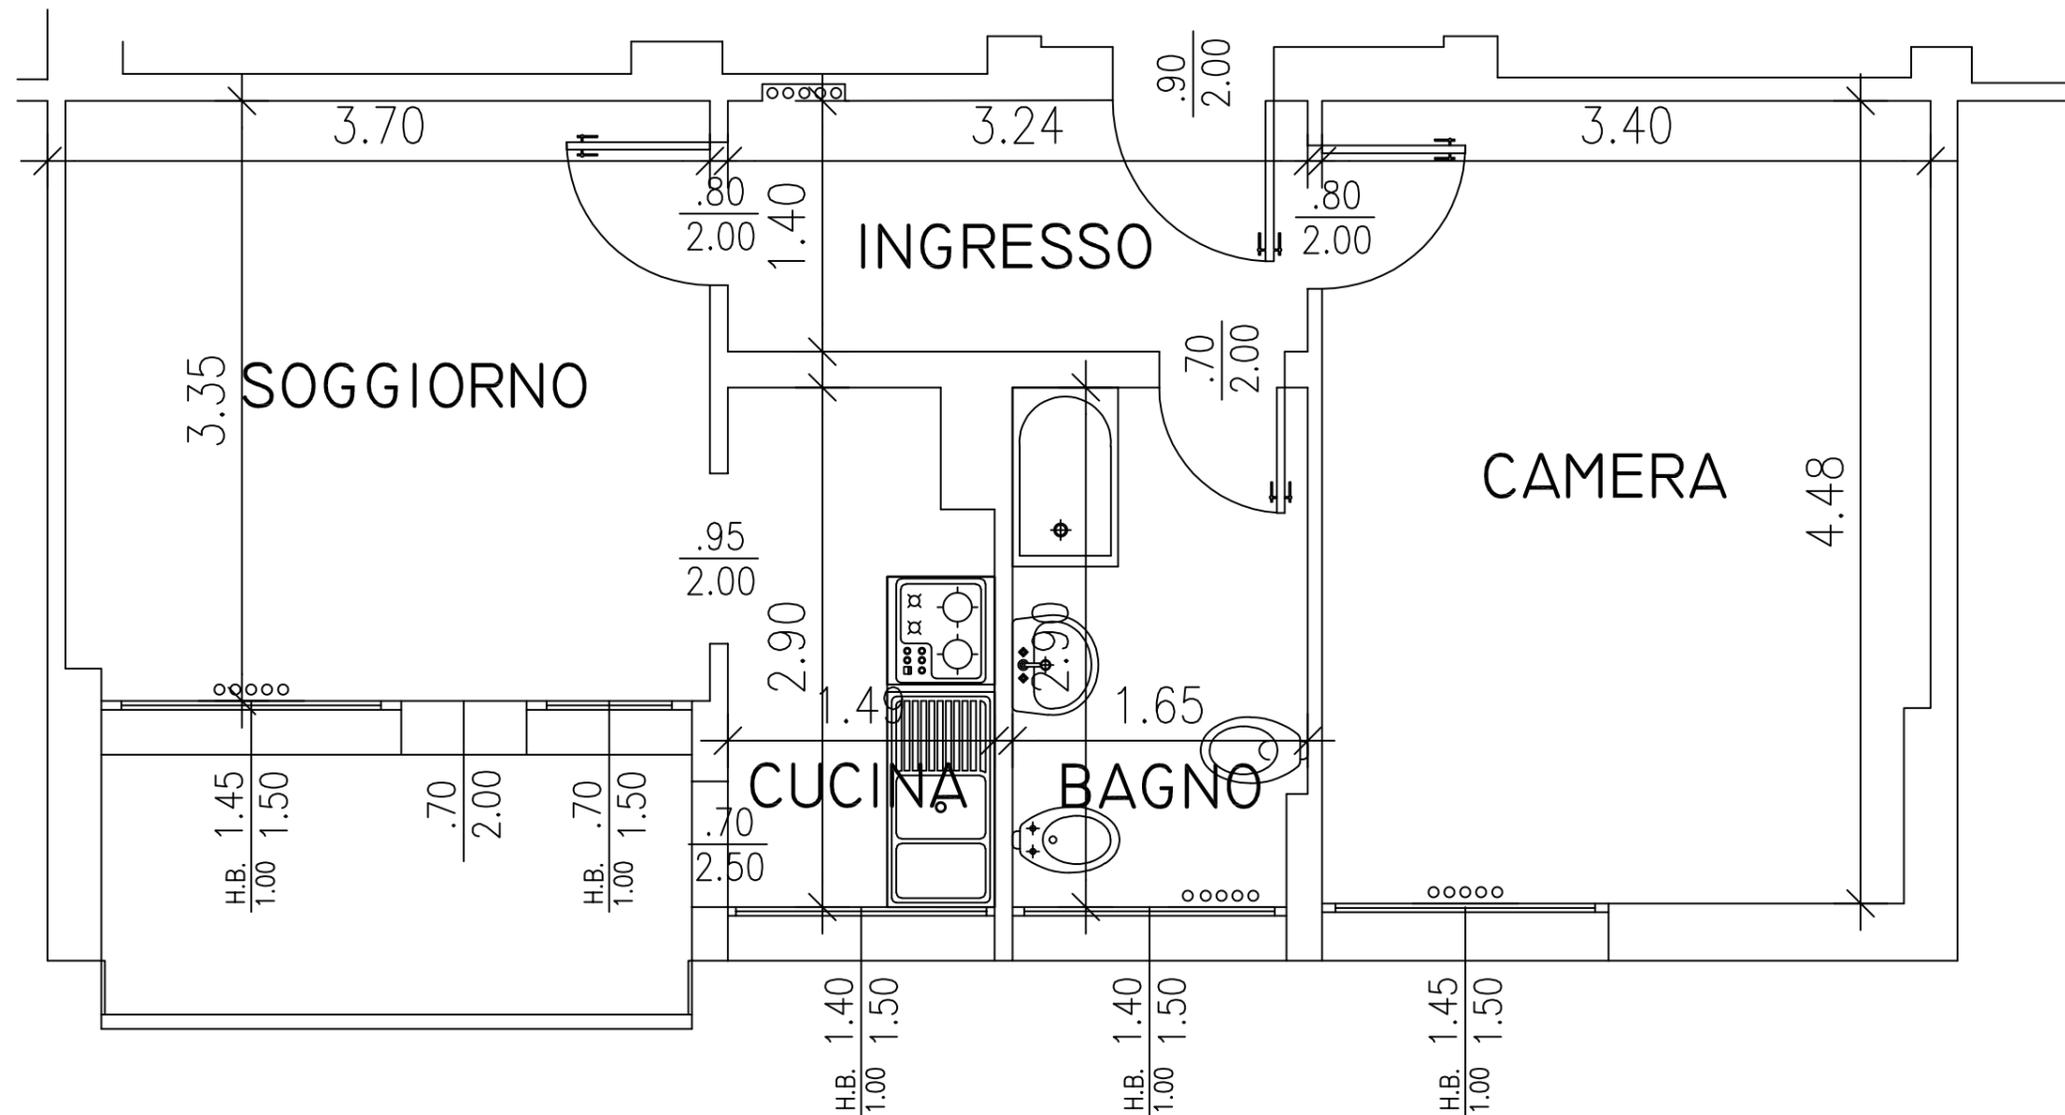

NB: Planimetria indicativa, le quote e il posizionamento degli impianti potranno subire modifiche nel corso della ristrutturazione