
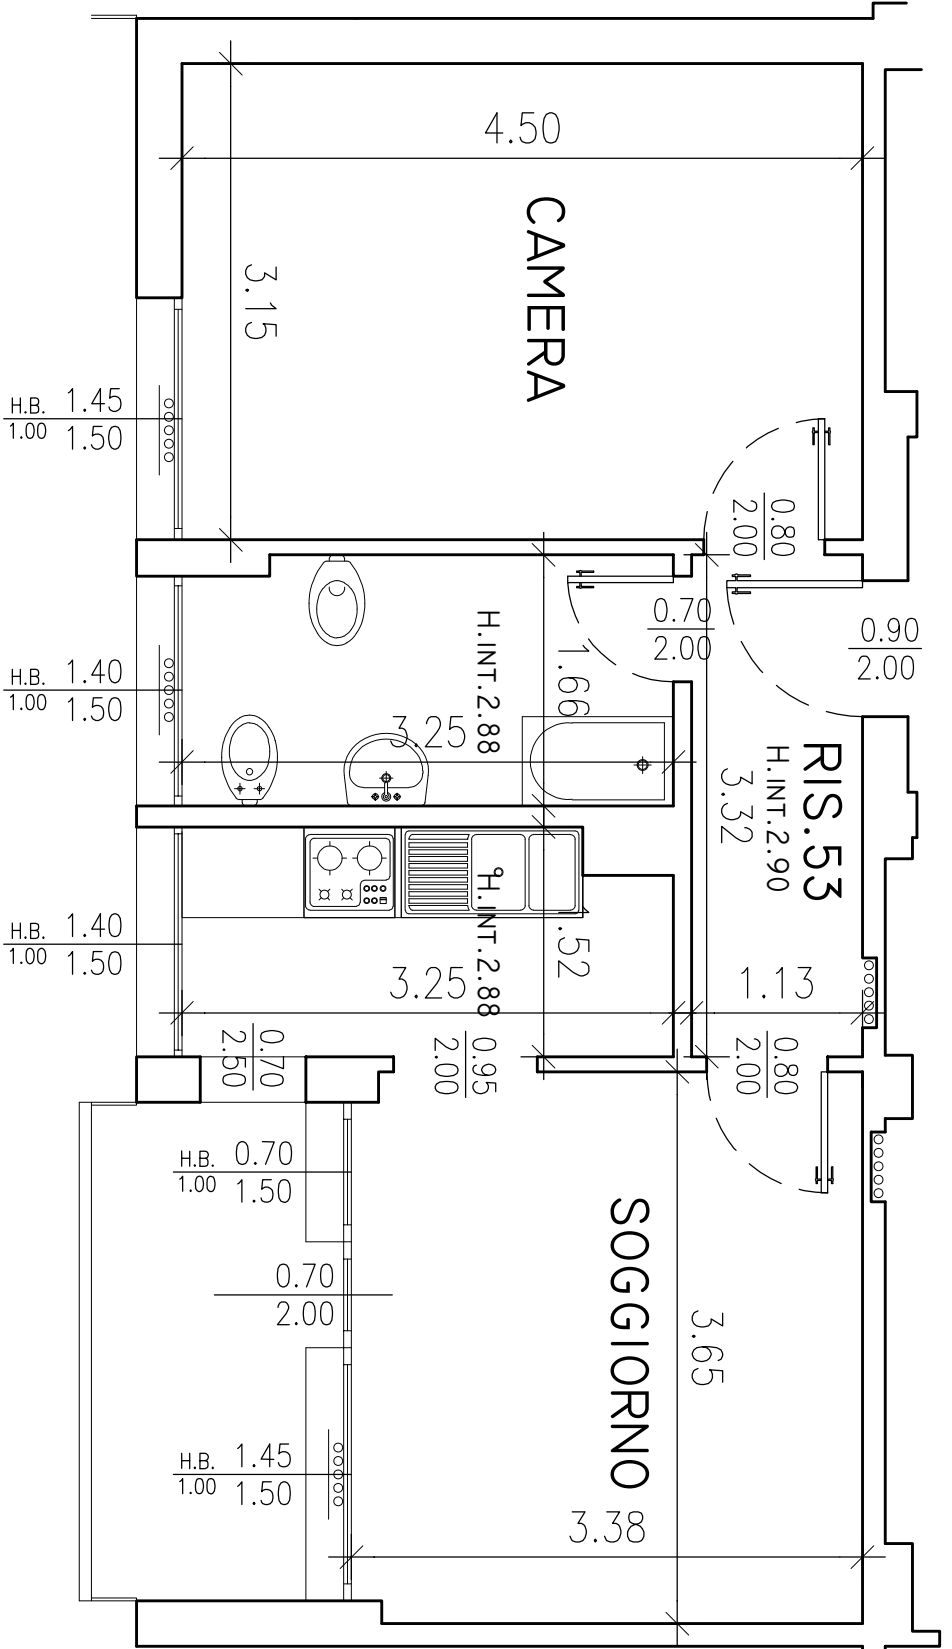


K0053

VIA NAPOLI 14

PIANO 8°

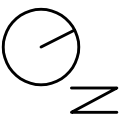

NB: Planimetria indicativa, le quote e il posizionamento degli impianti potranno subire modifiche nel corso della ristrutturazione