


K-2

VIA NAPOLI 12

PIANO T

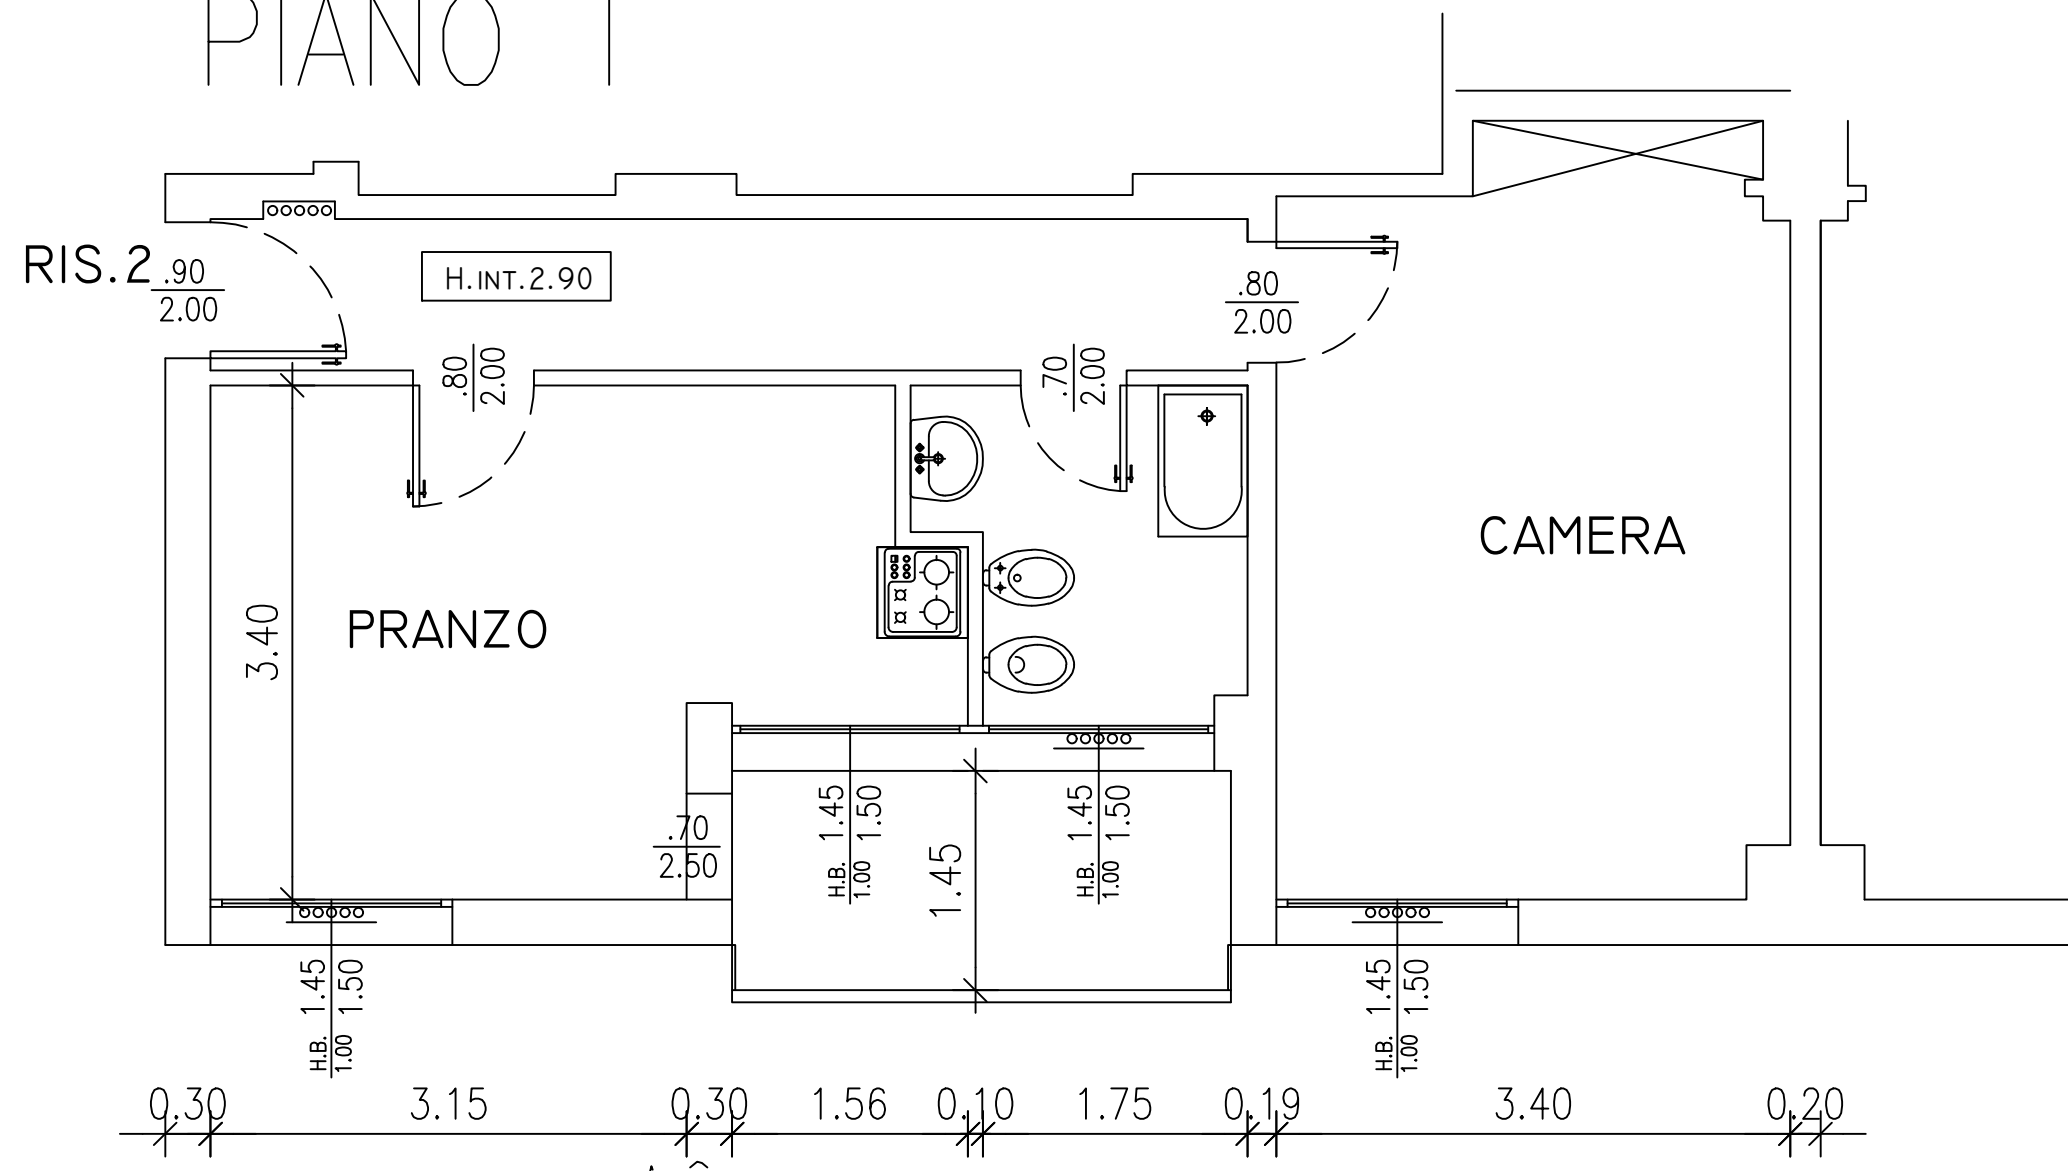

N.B. PLANIMETRIA INDICATIVA LE QUOTE E IL POSIZIONAMENTO DEGLI IMPIANTI POTRANNO SUBIRE MODIFICHE DURANTE I LAVORI