


K-36

VIA NAPOLI 14

PIANO 2°

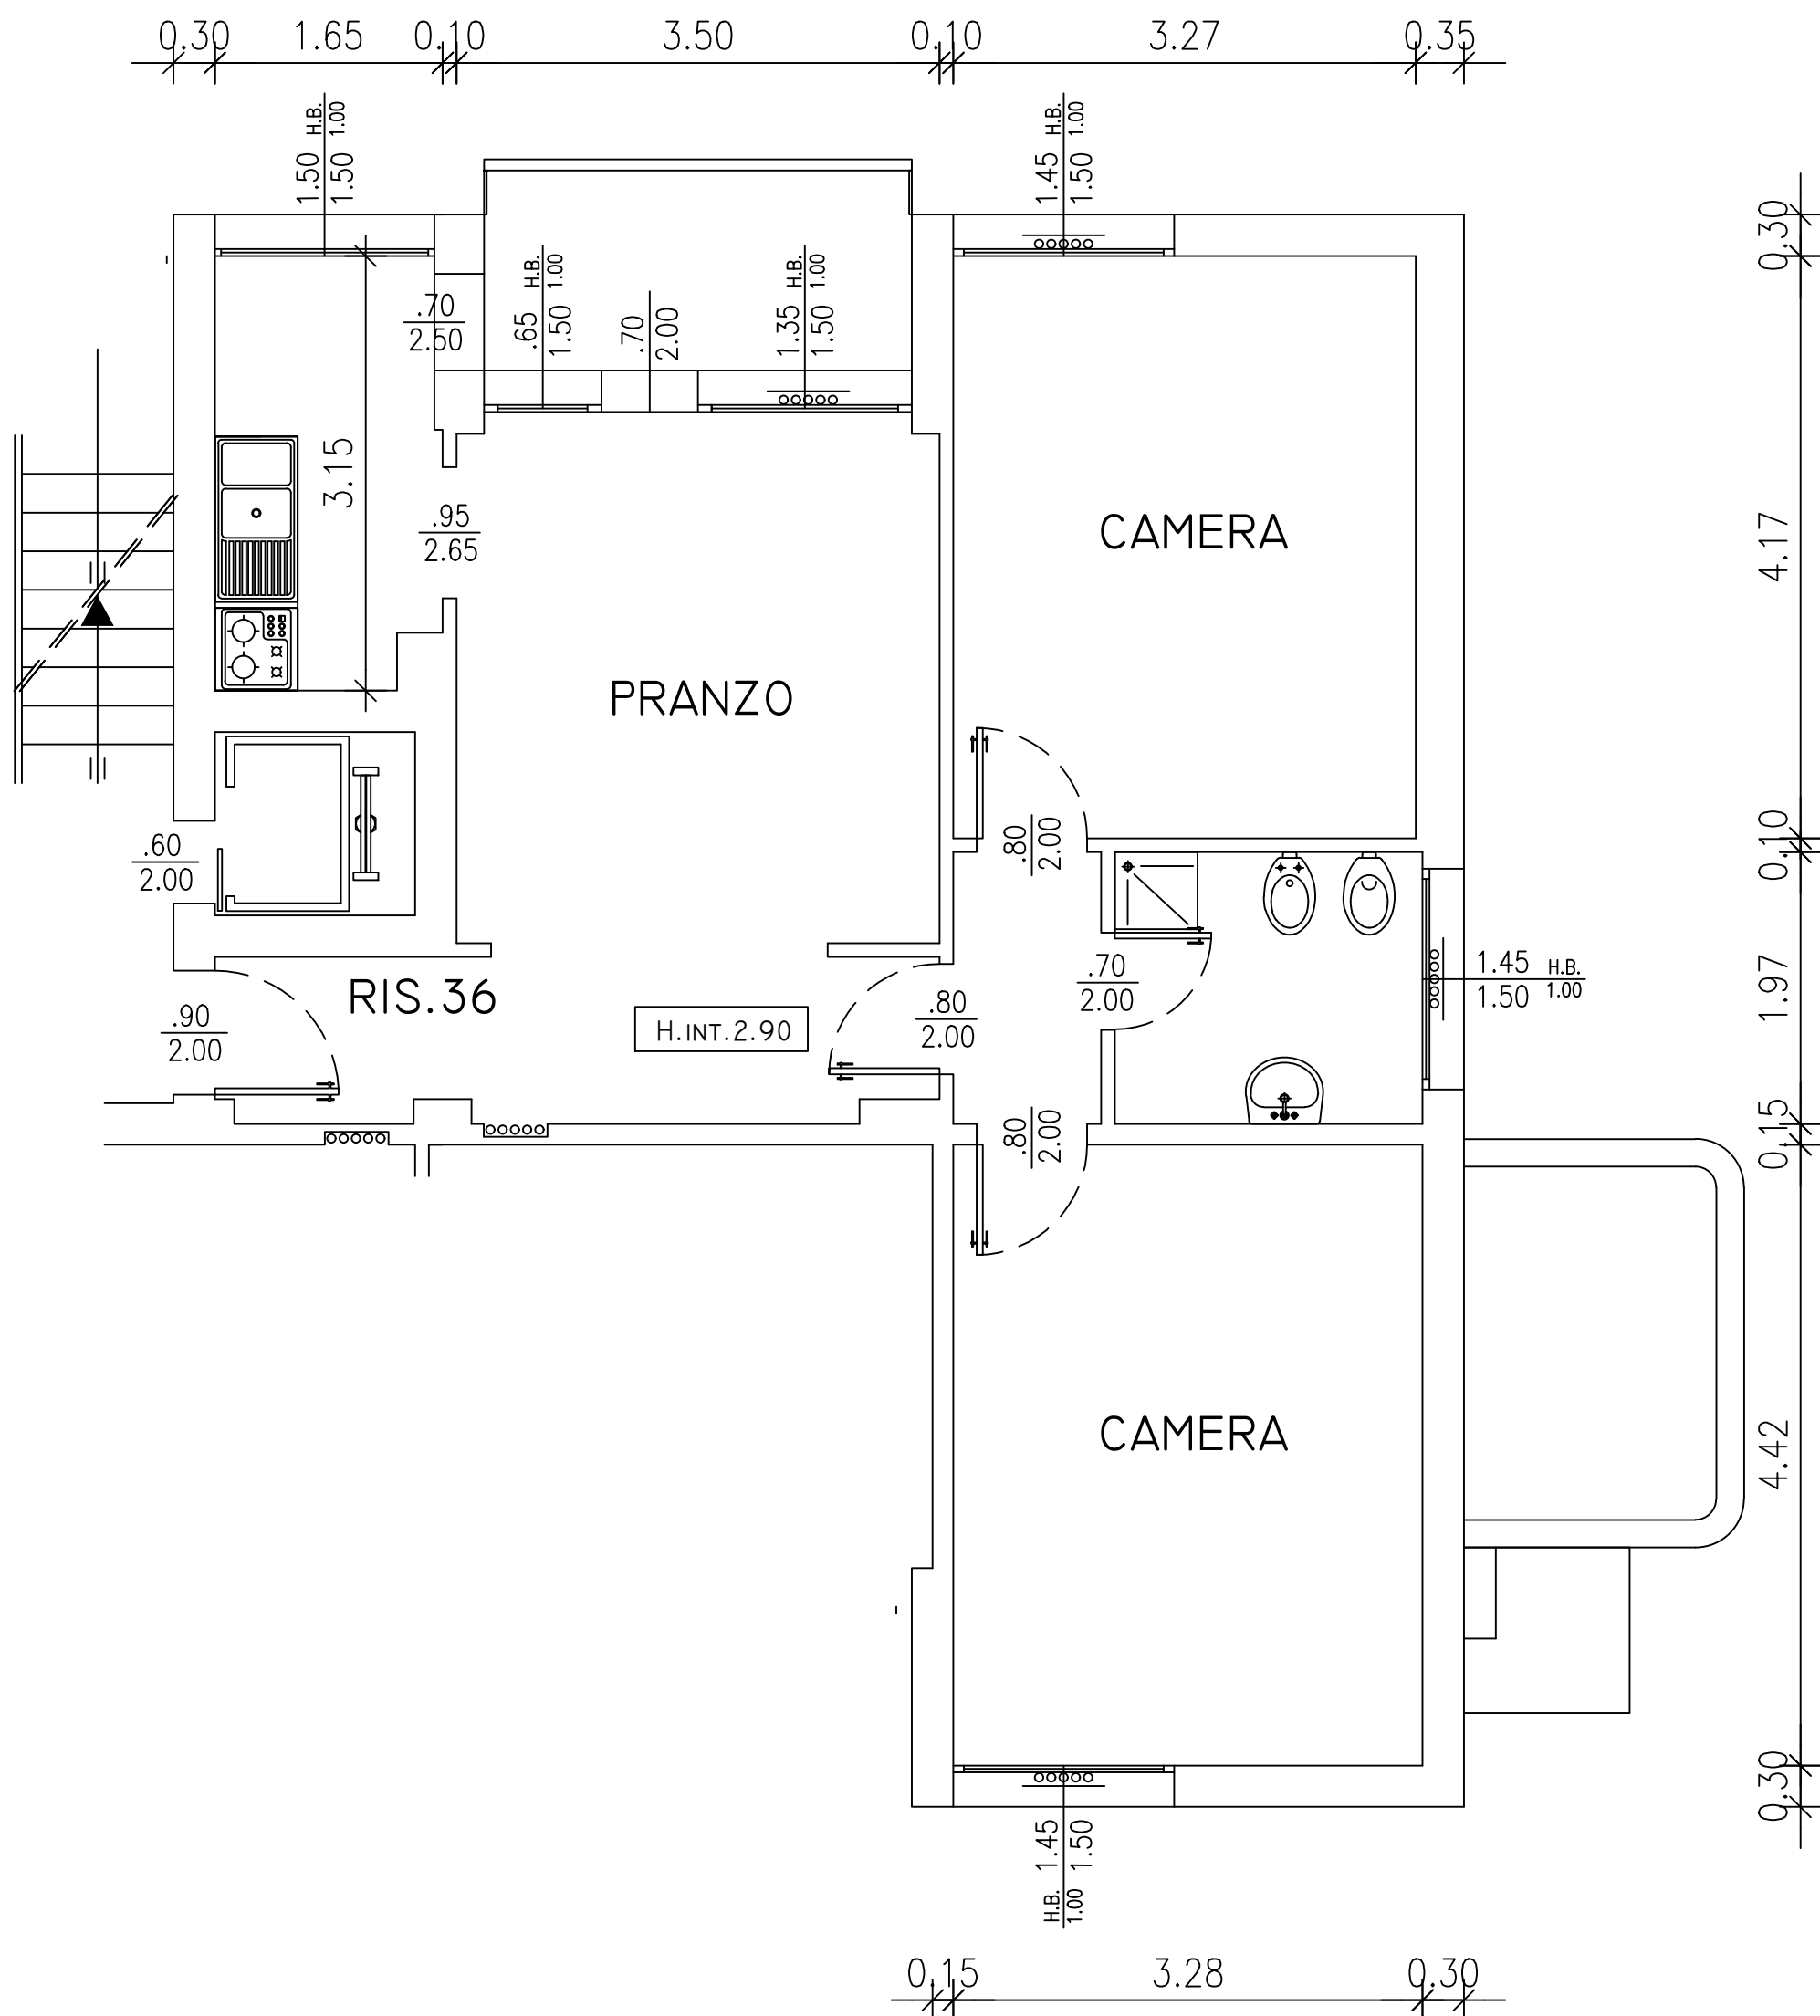

N.B. PLANIMETRIA INDICATIVA LE QUOTE E IL POSIZIONAMENTO
DEGLI IMPIANTI POTRANNO SUBIRE MODIFICHE DURANTE I LAVORI