


K-37

VIA NAPOLI 14

PIANO 3°

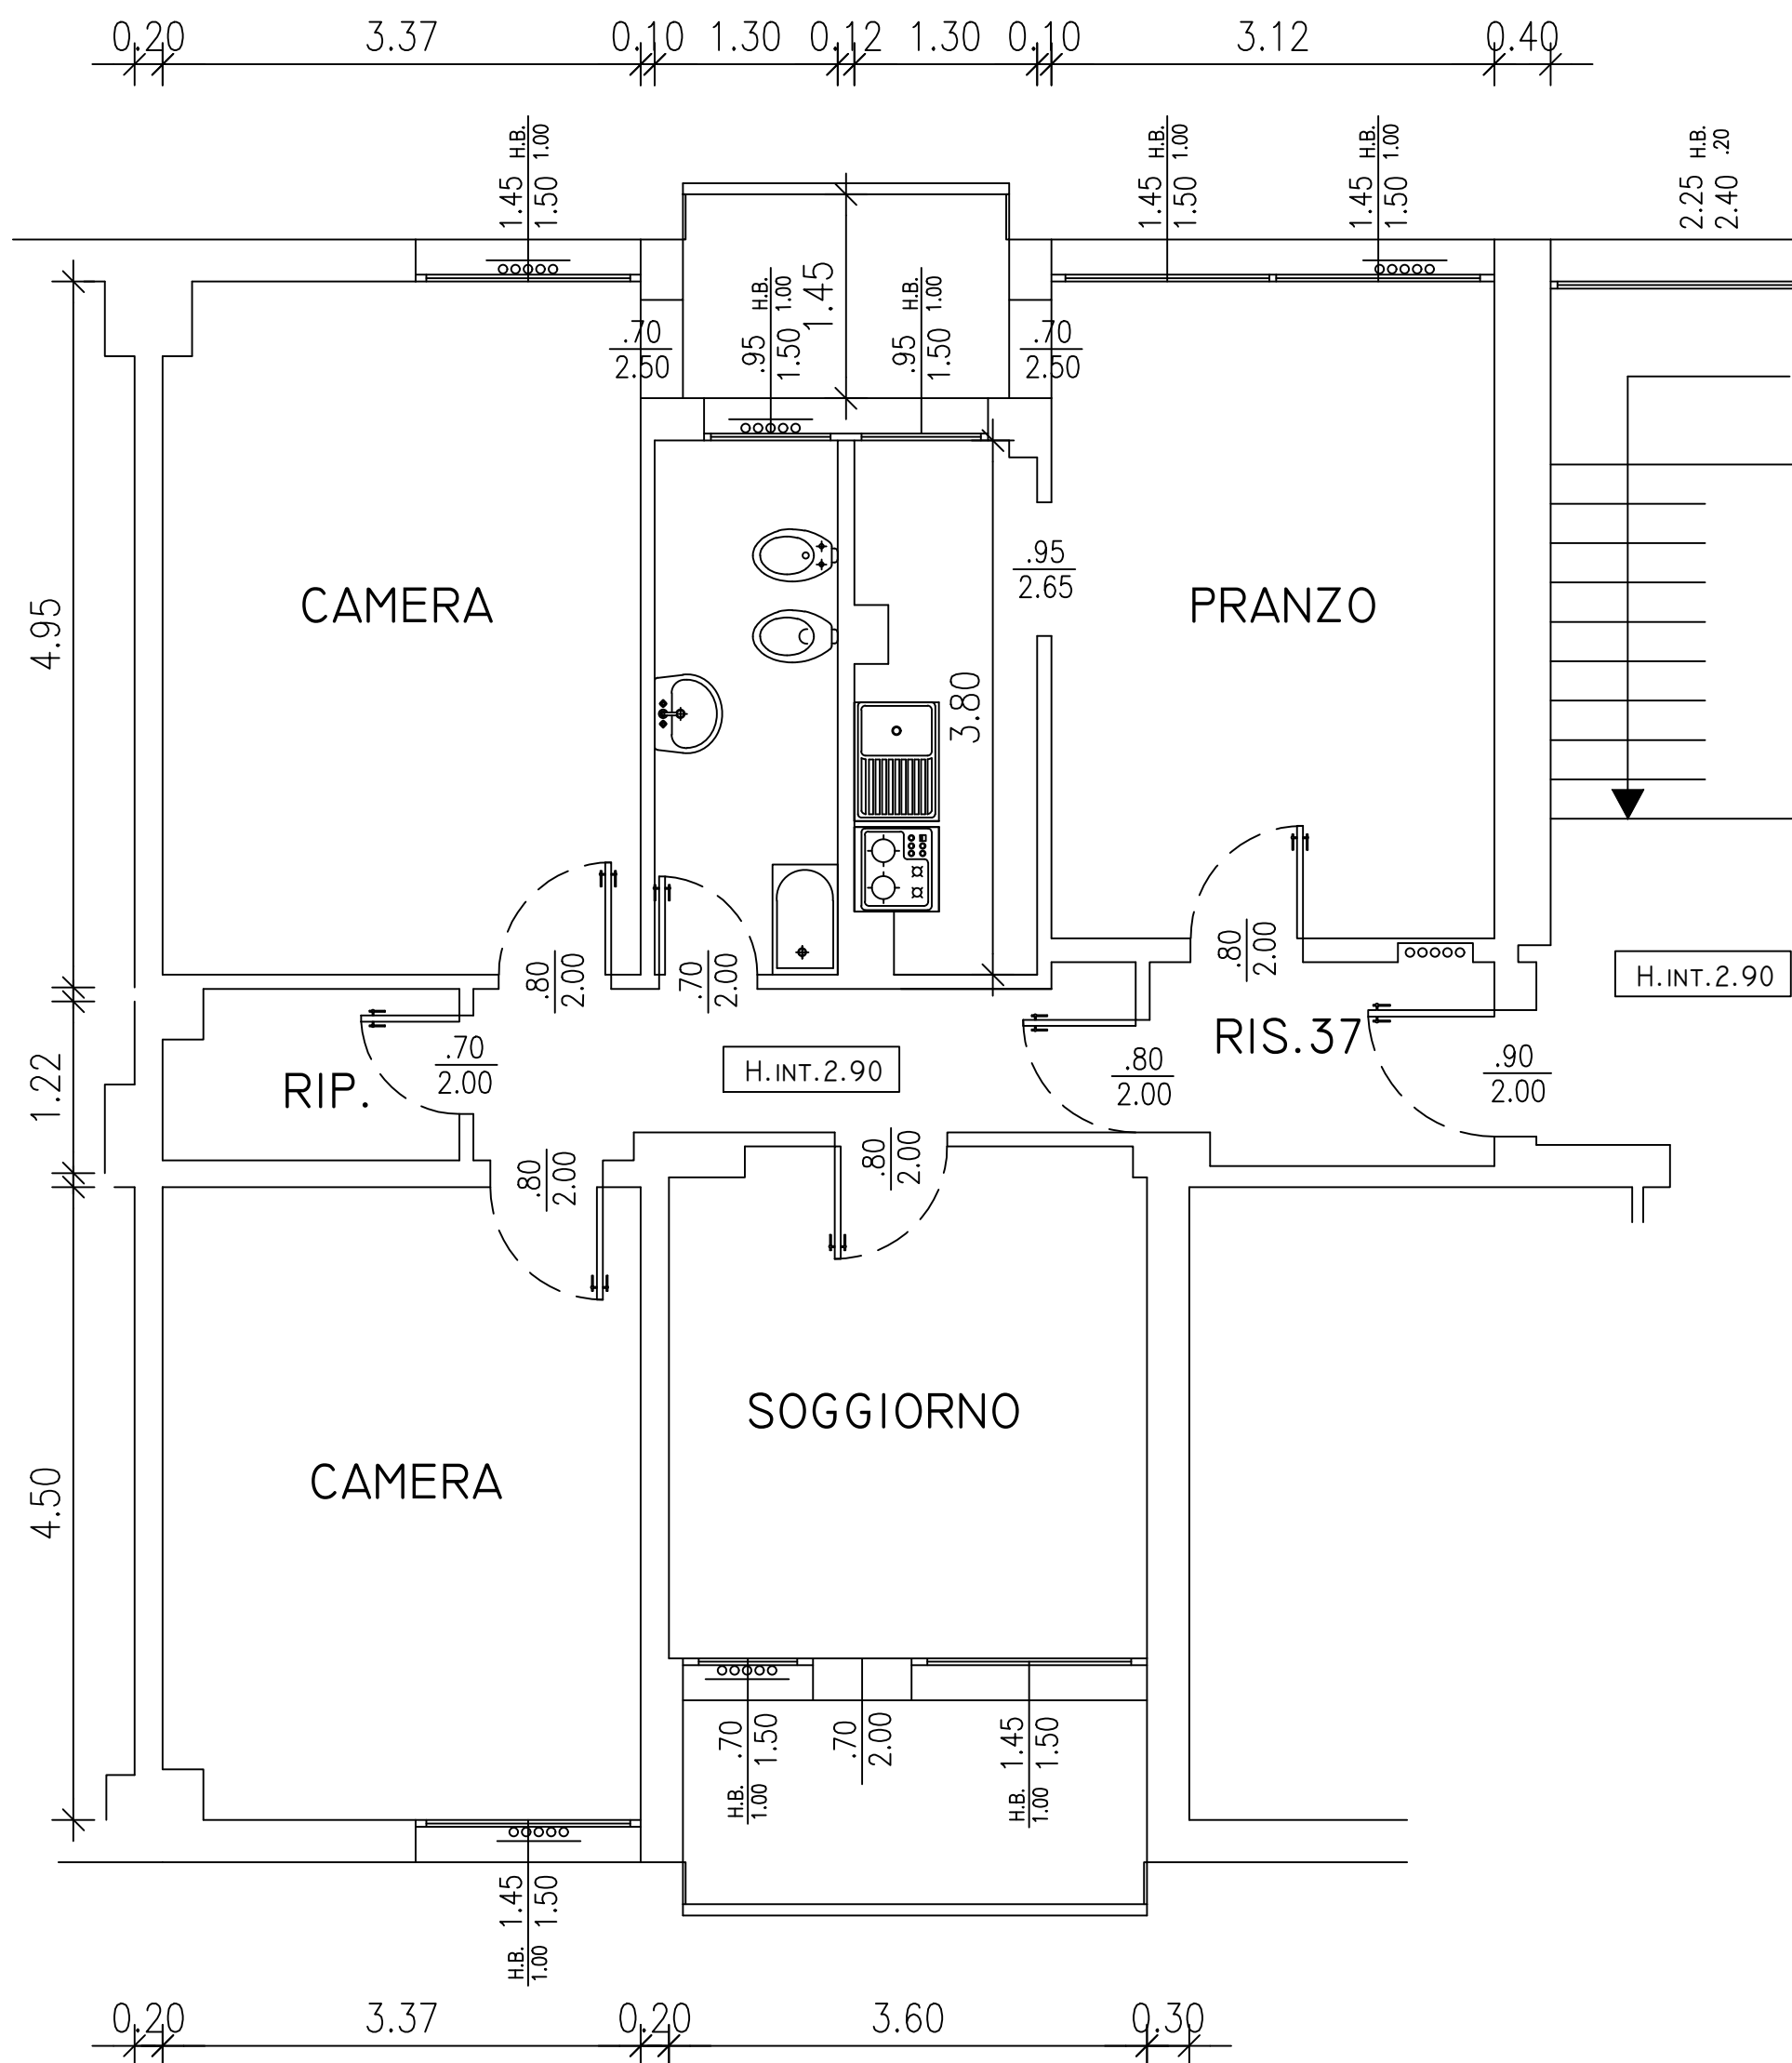

N.B. PLANIMETRIA INDICATIVA LE QUOTE E IL POSIZIONAMENTO DEGLI IMPIANTI POTRANNO SUBIRE MODIFICHE DURANTE I LAVORI