


A1-43

Via P. Rossi 1
piano secondo

E' presente
l'isolamento termico
nelle pareti esterne
e l'isolamento acustico
a pavimento

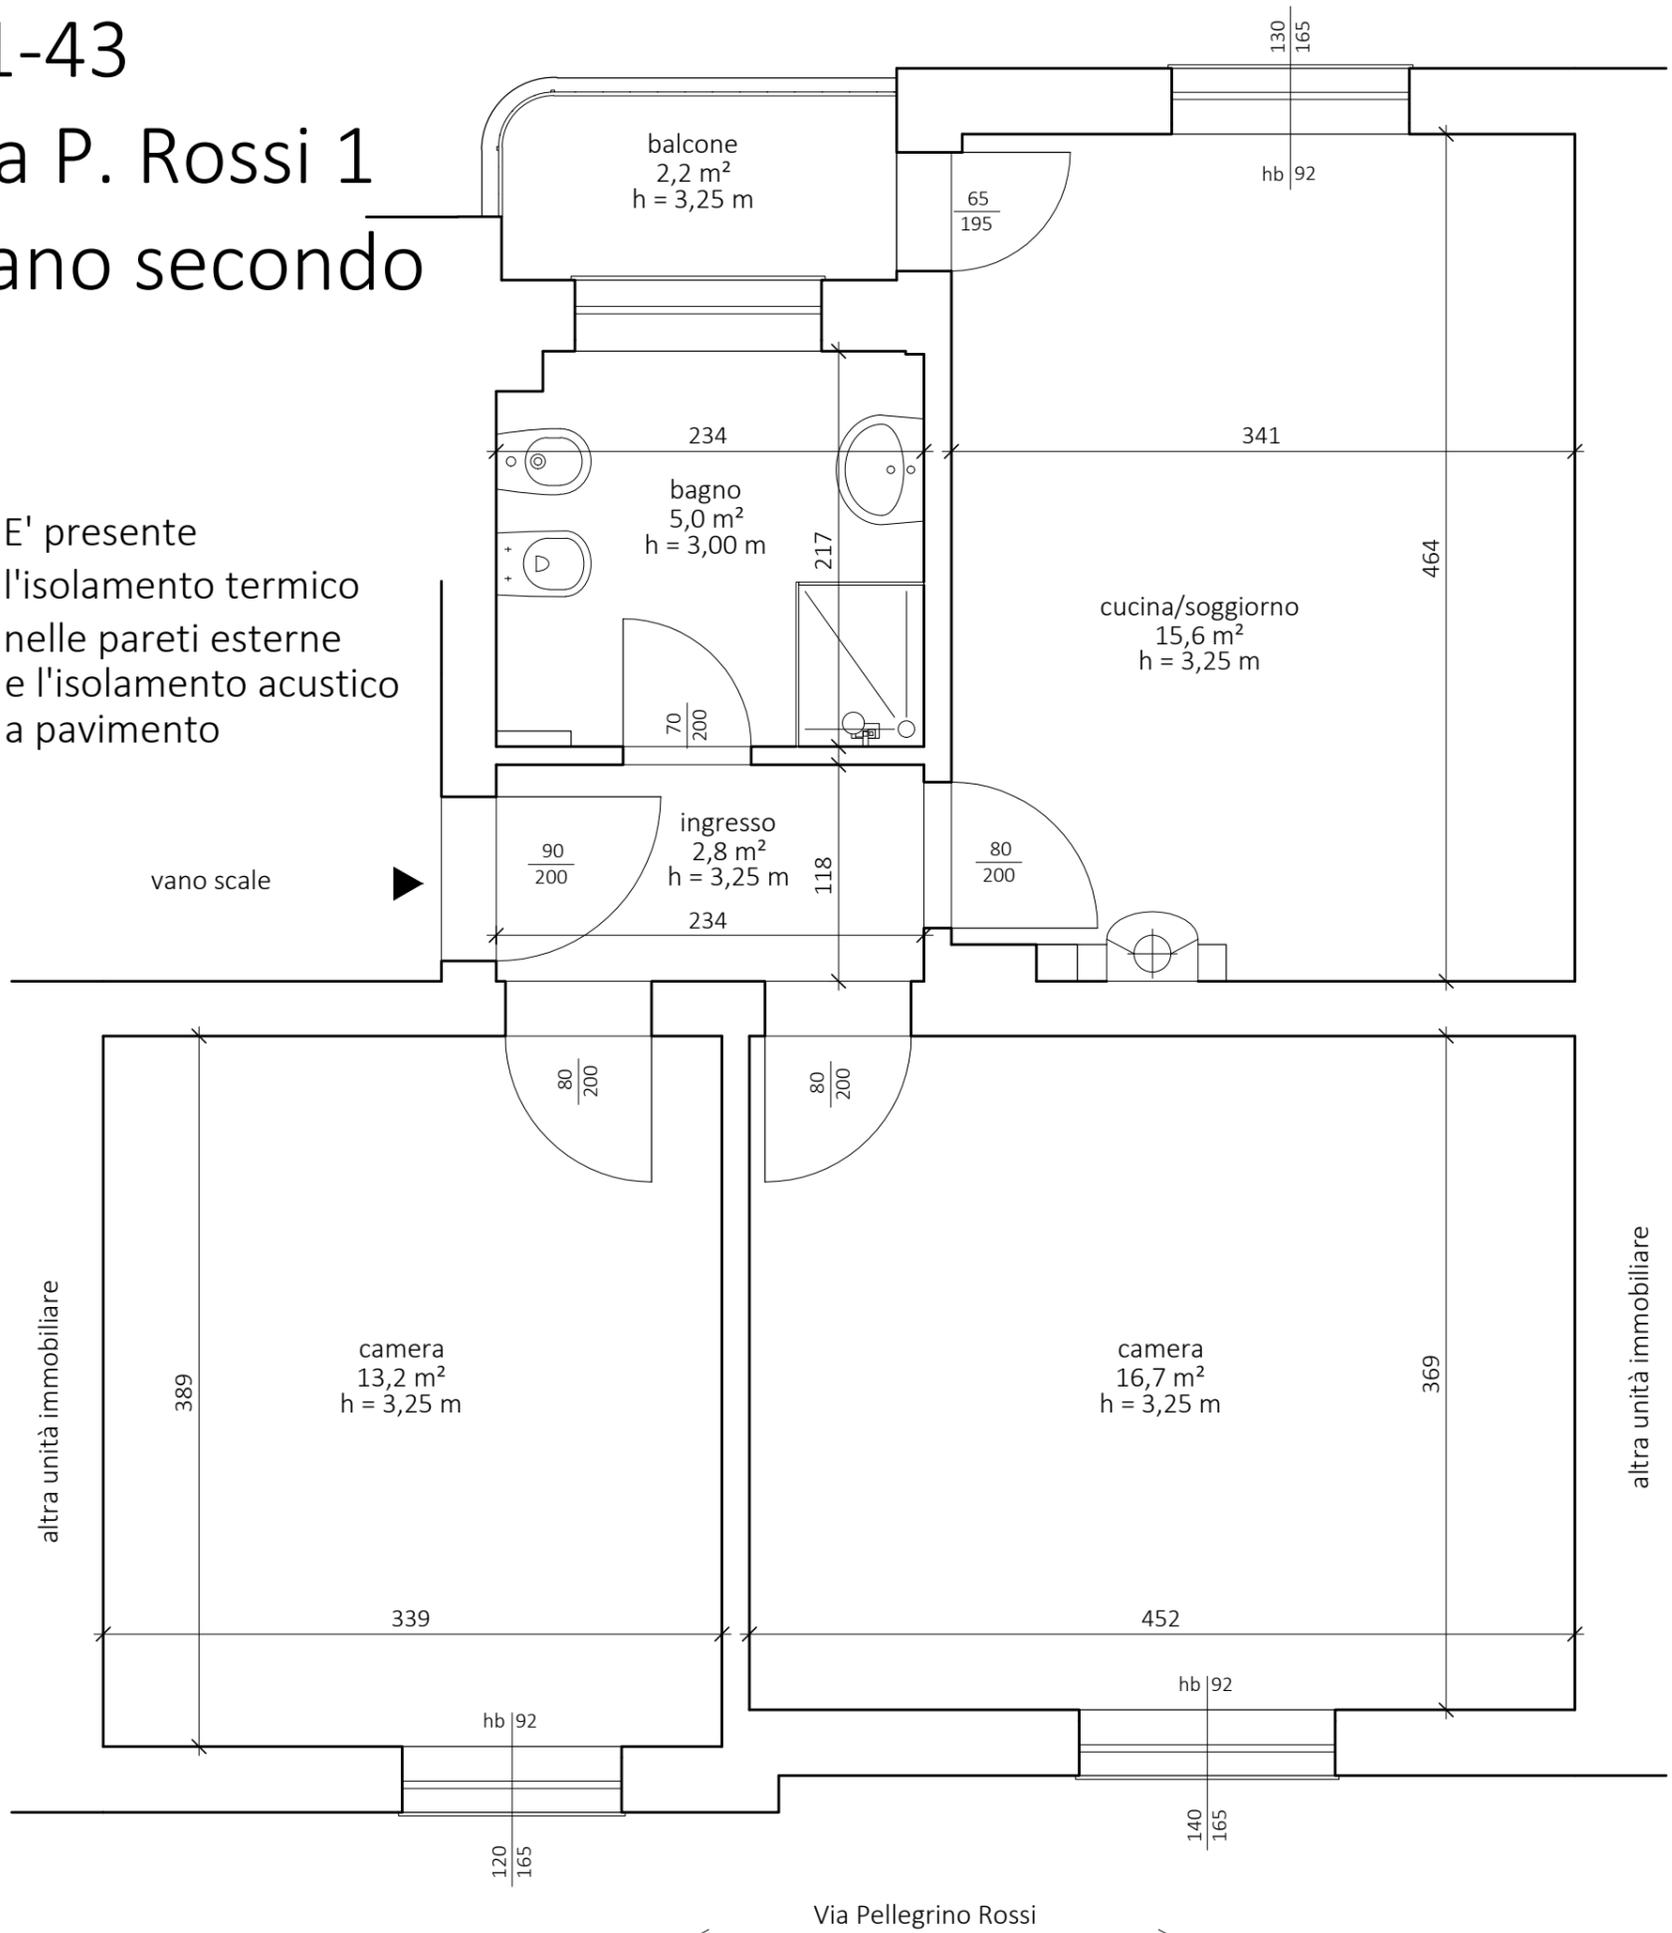

N.B. Planimetria indicativa le misure dovranno essere verificate in loco