


B0087

VIA PALMIERI 41
PIANO SECONDO

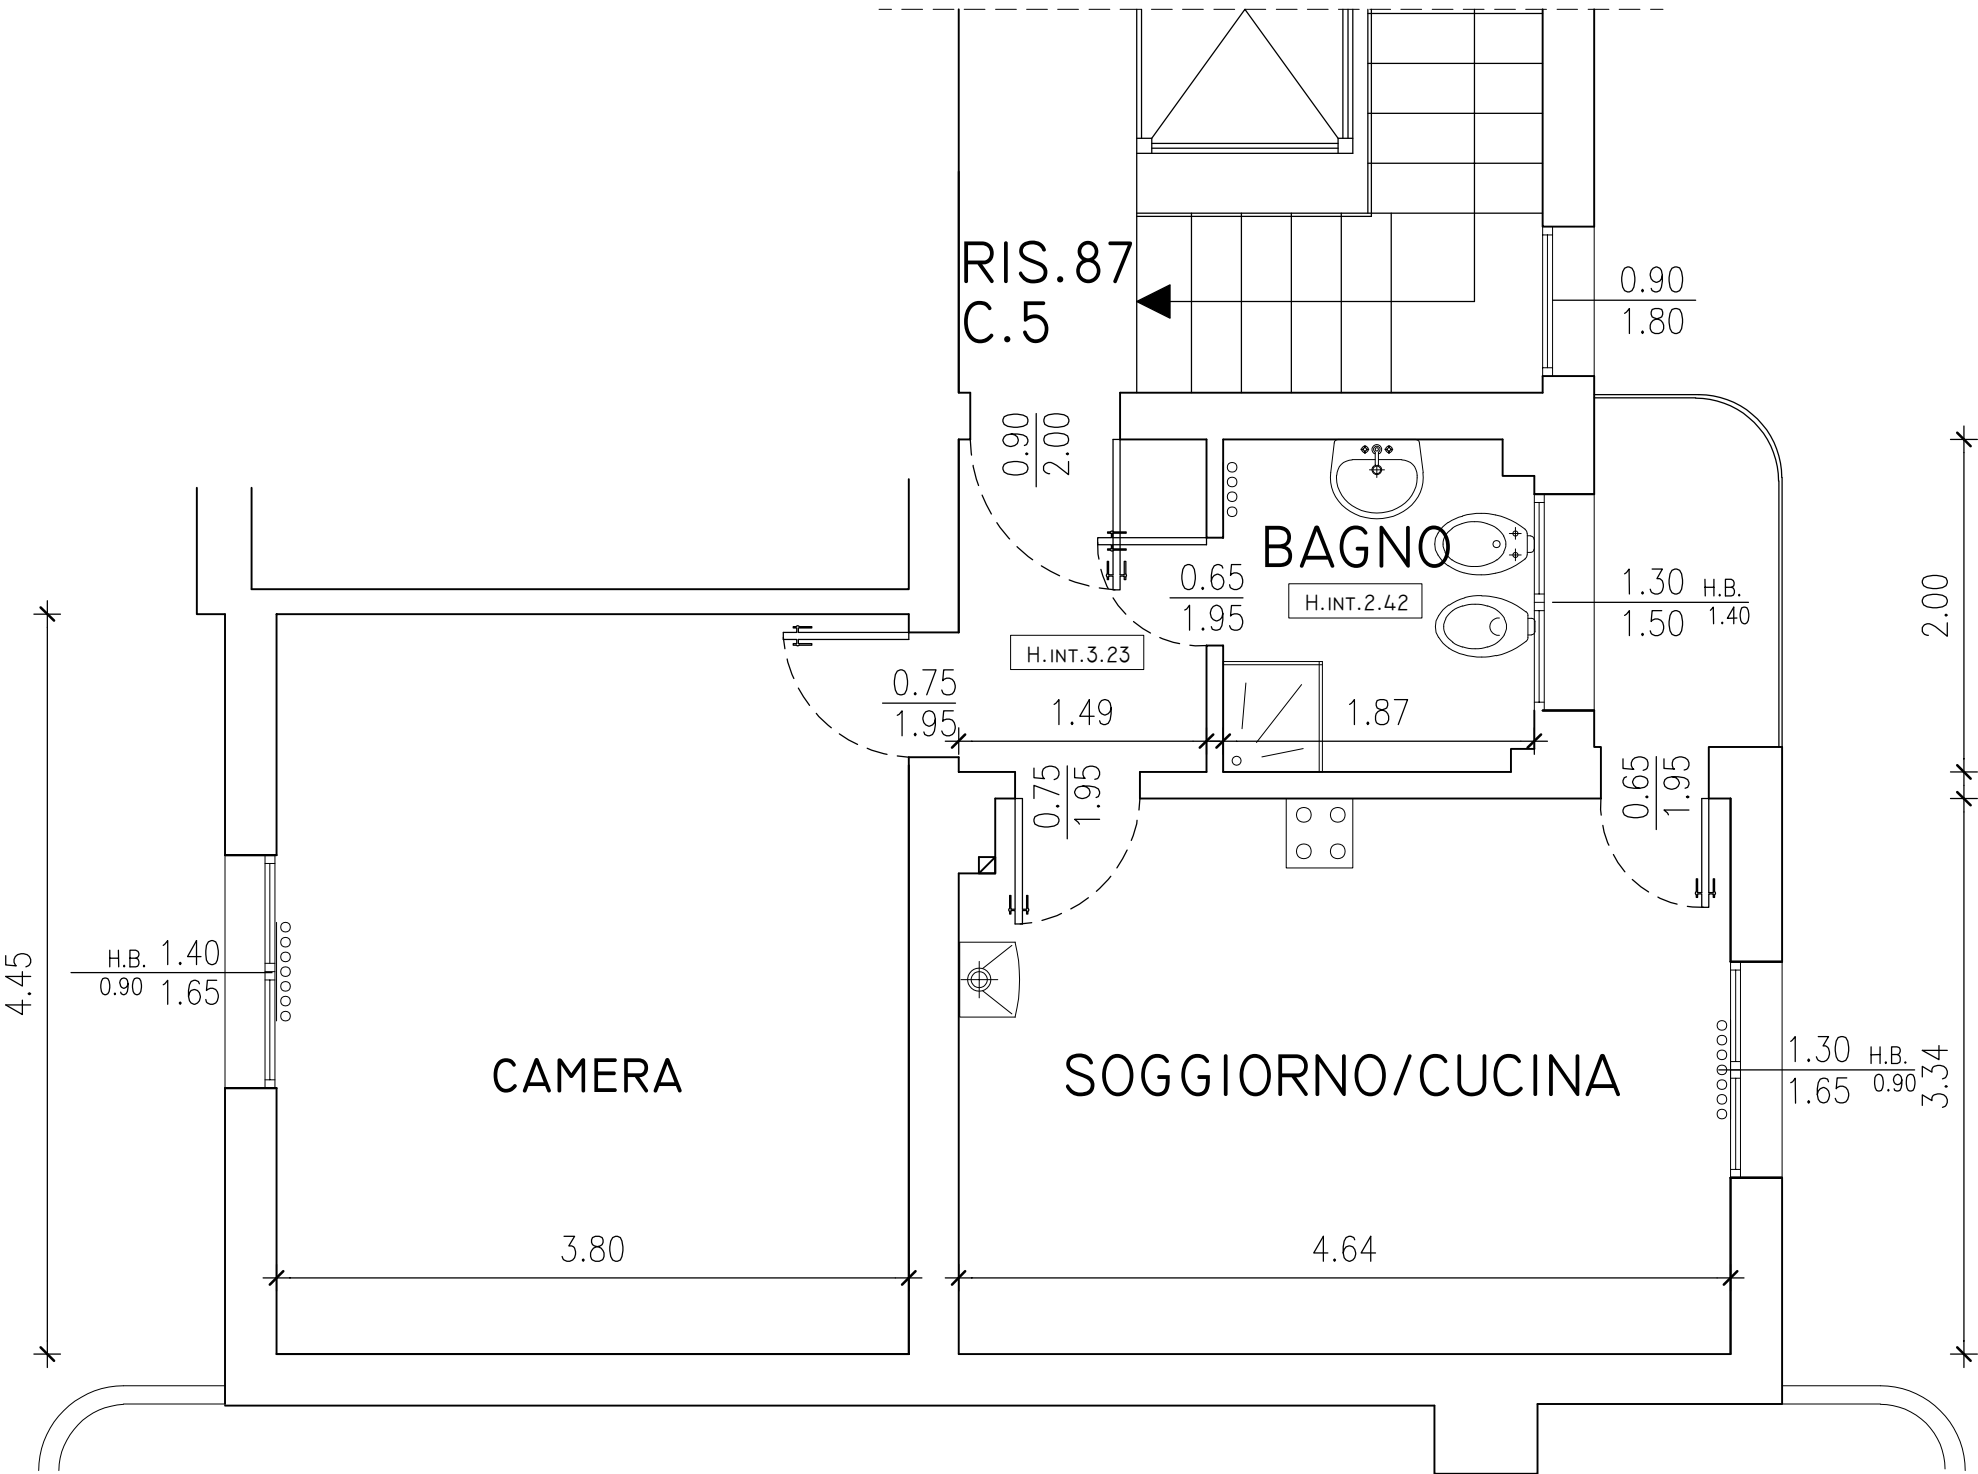

NB: Planimetria indicativa, le quote e il posizionamento degli impianti potranno subire modifiche nel corso della ristrutturazione