


G2-7

Via Pacchioni 14

Piano Terzo

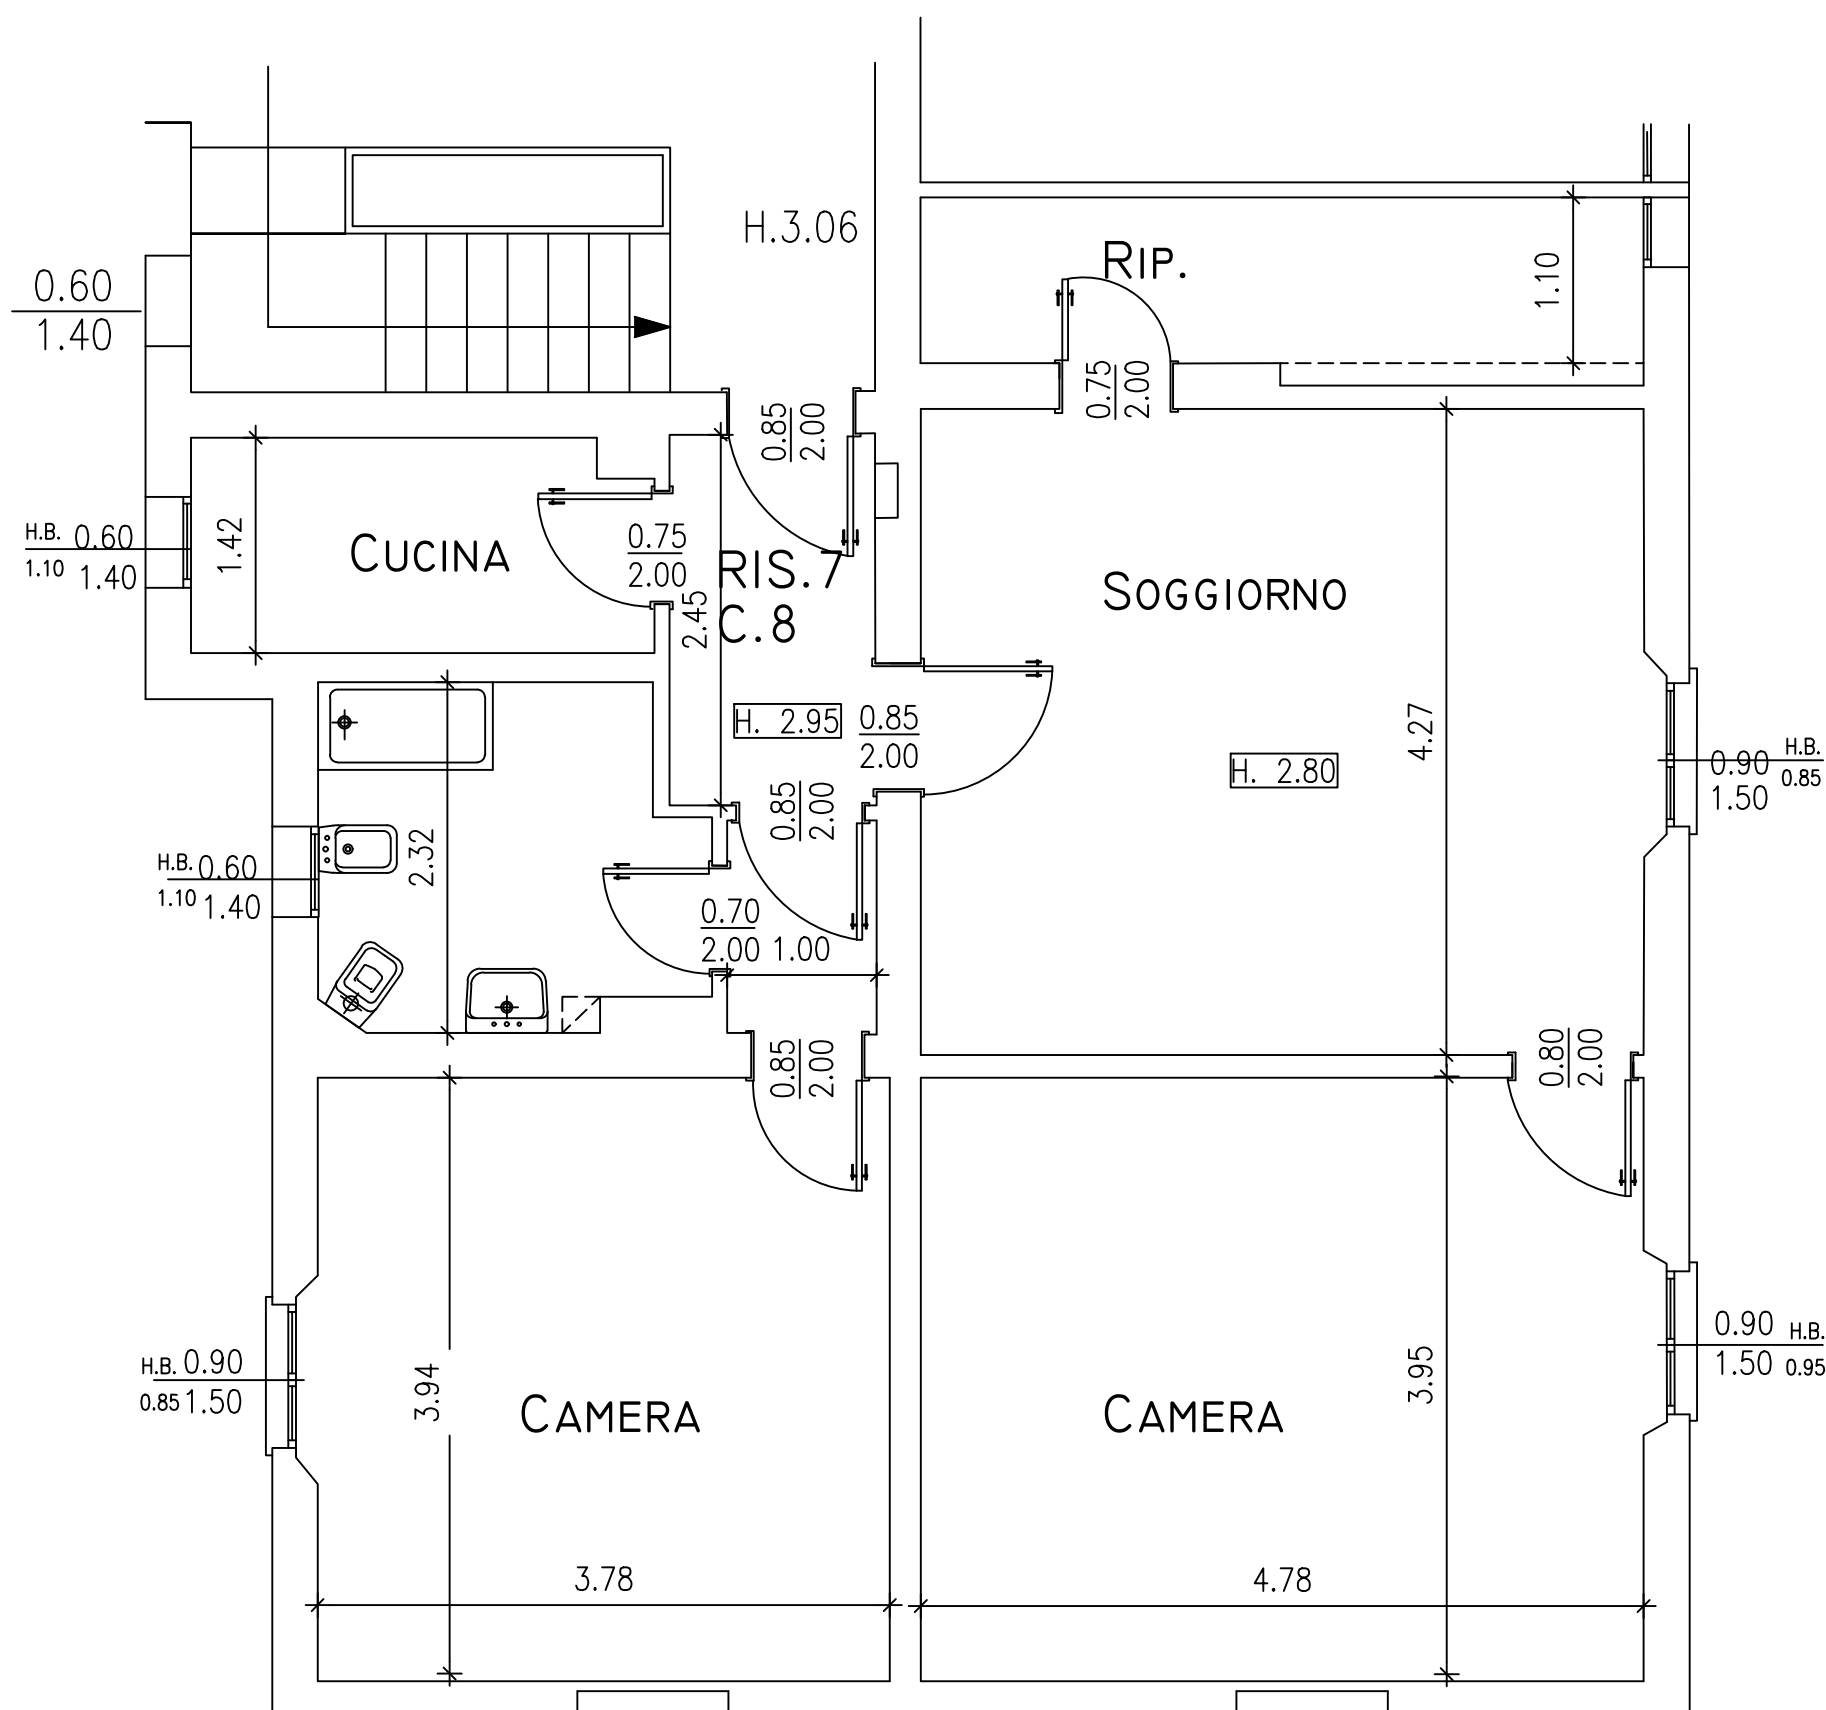

N.B. Planimetria indicativa le quote e il posizionamento degli impianti potranno subire modifiche durante i lavori