


B-87  
PALMIERI 41  
Piano Secondo

41

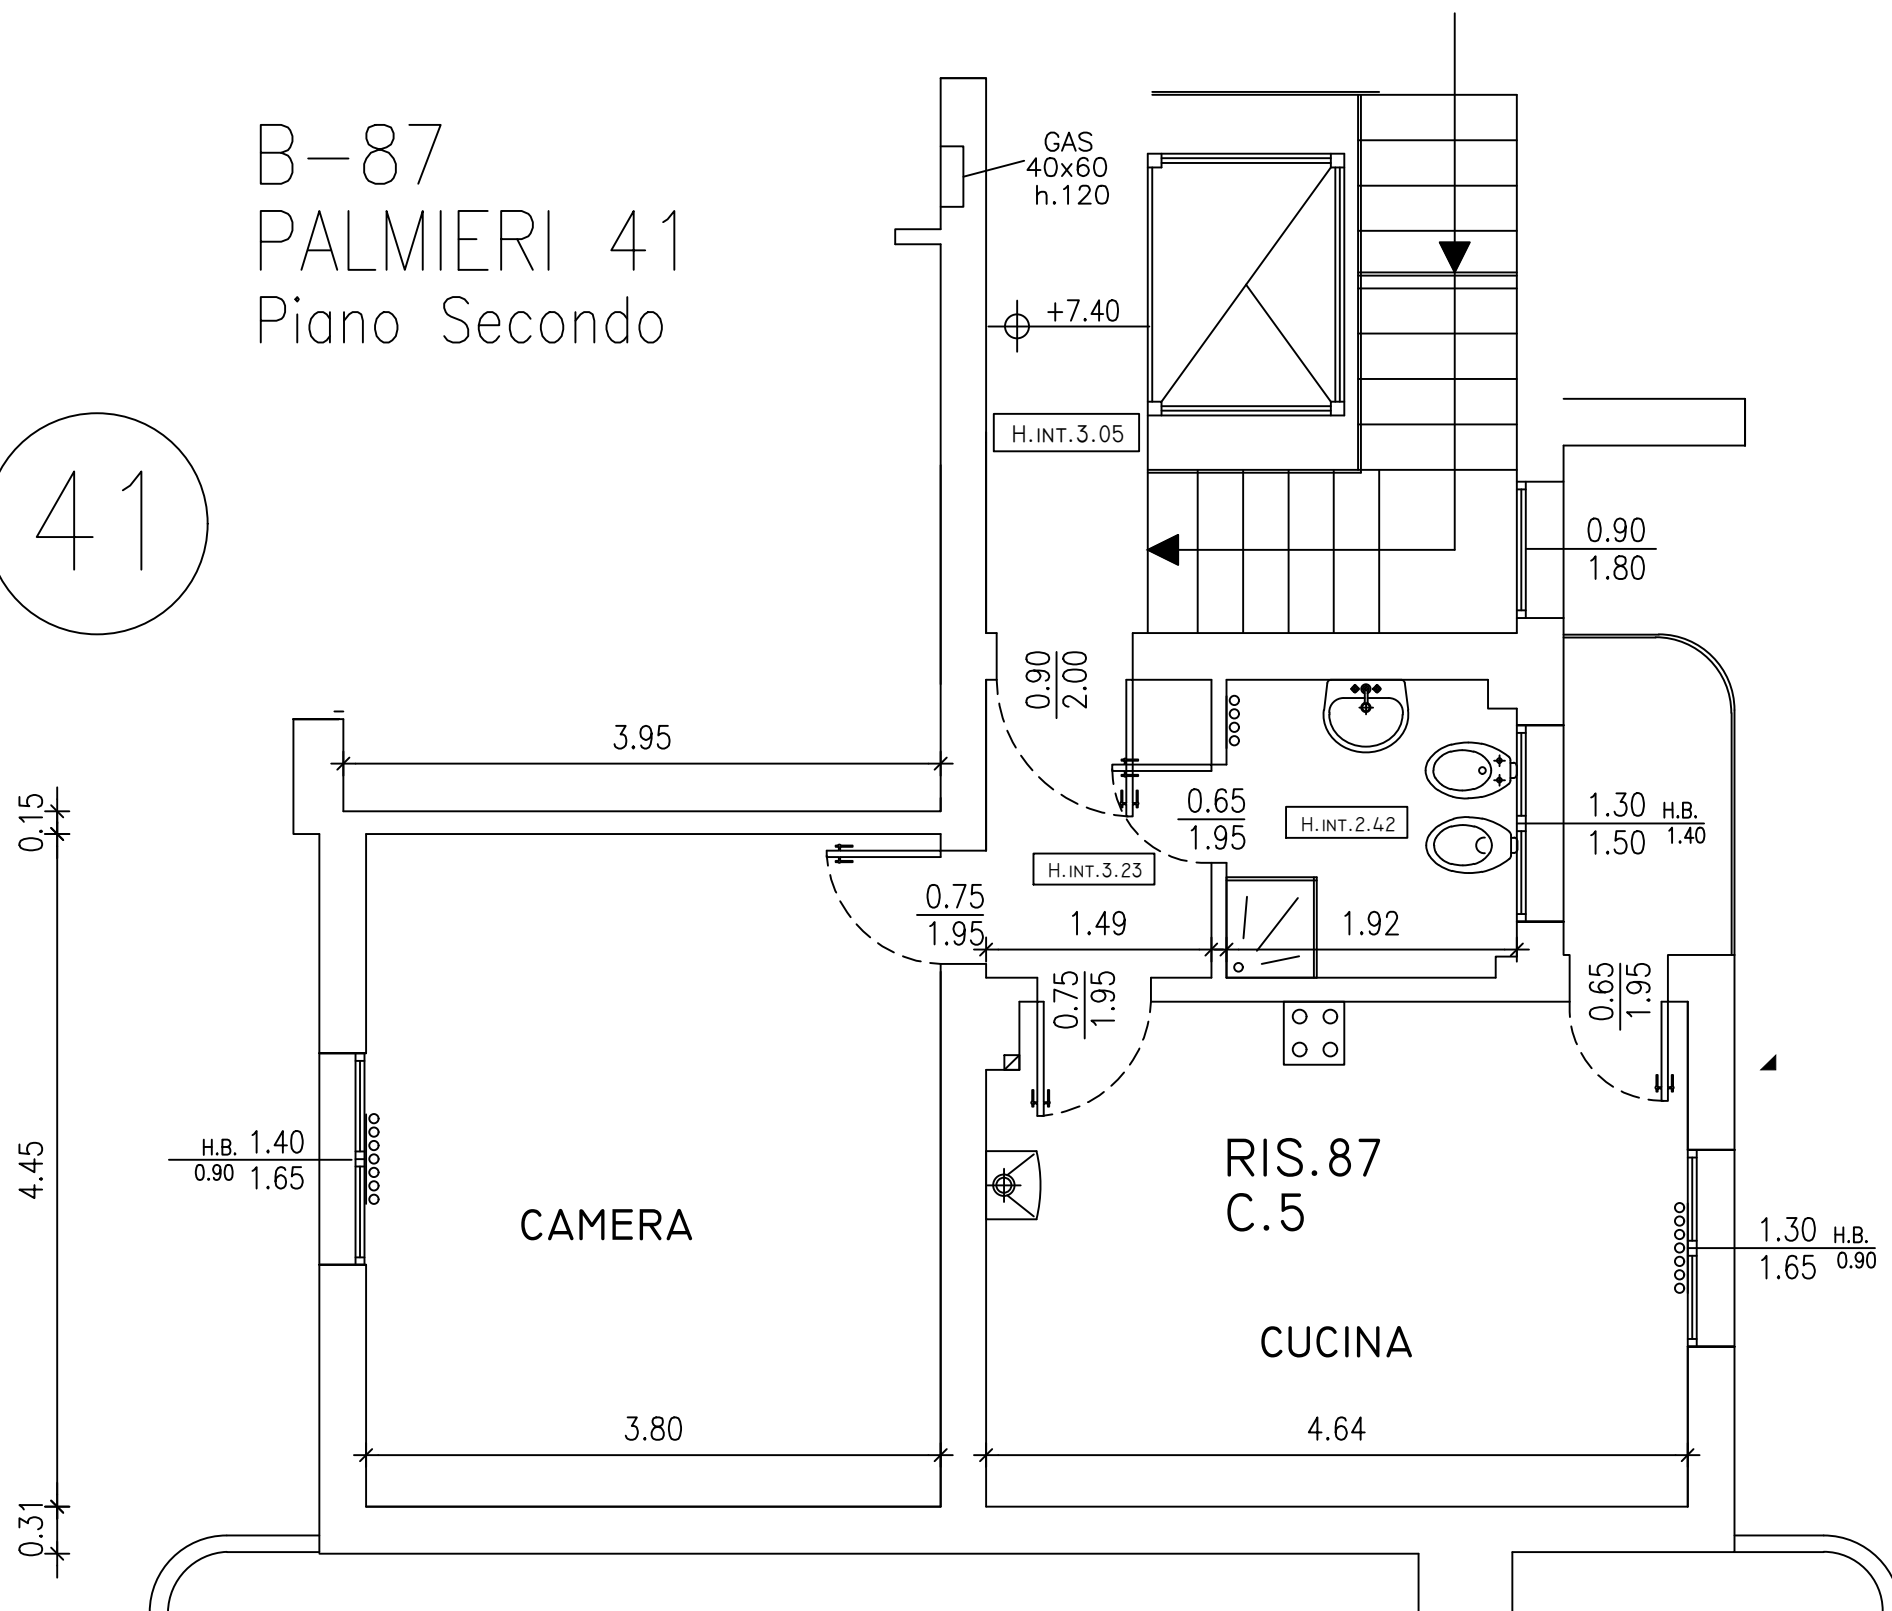

N.B. Planimetria indicativa le quote e il posizionamento impianti potranno subire modifiche nel corso dei lavori