


D-30

PRATELLO 92

PIANO QUARTO

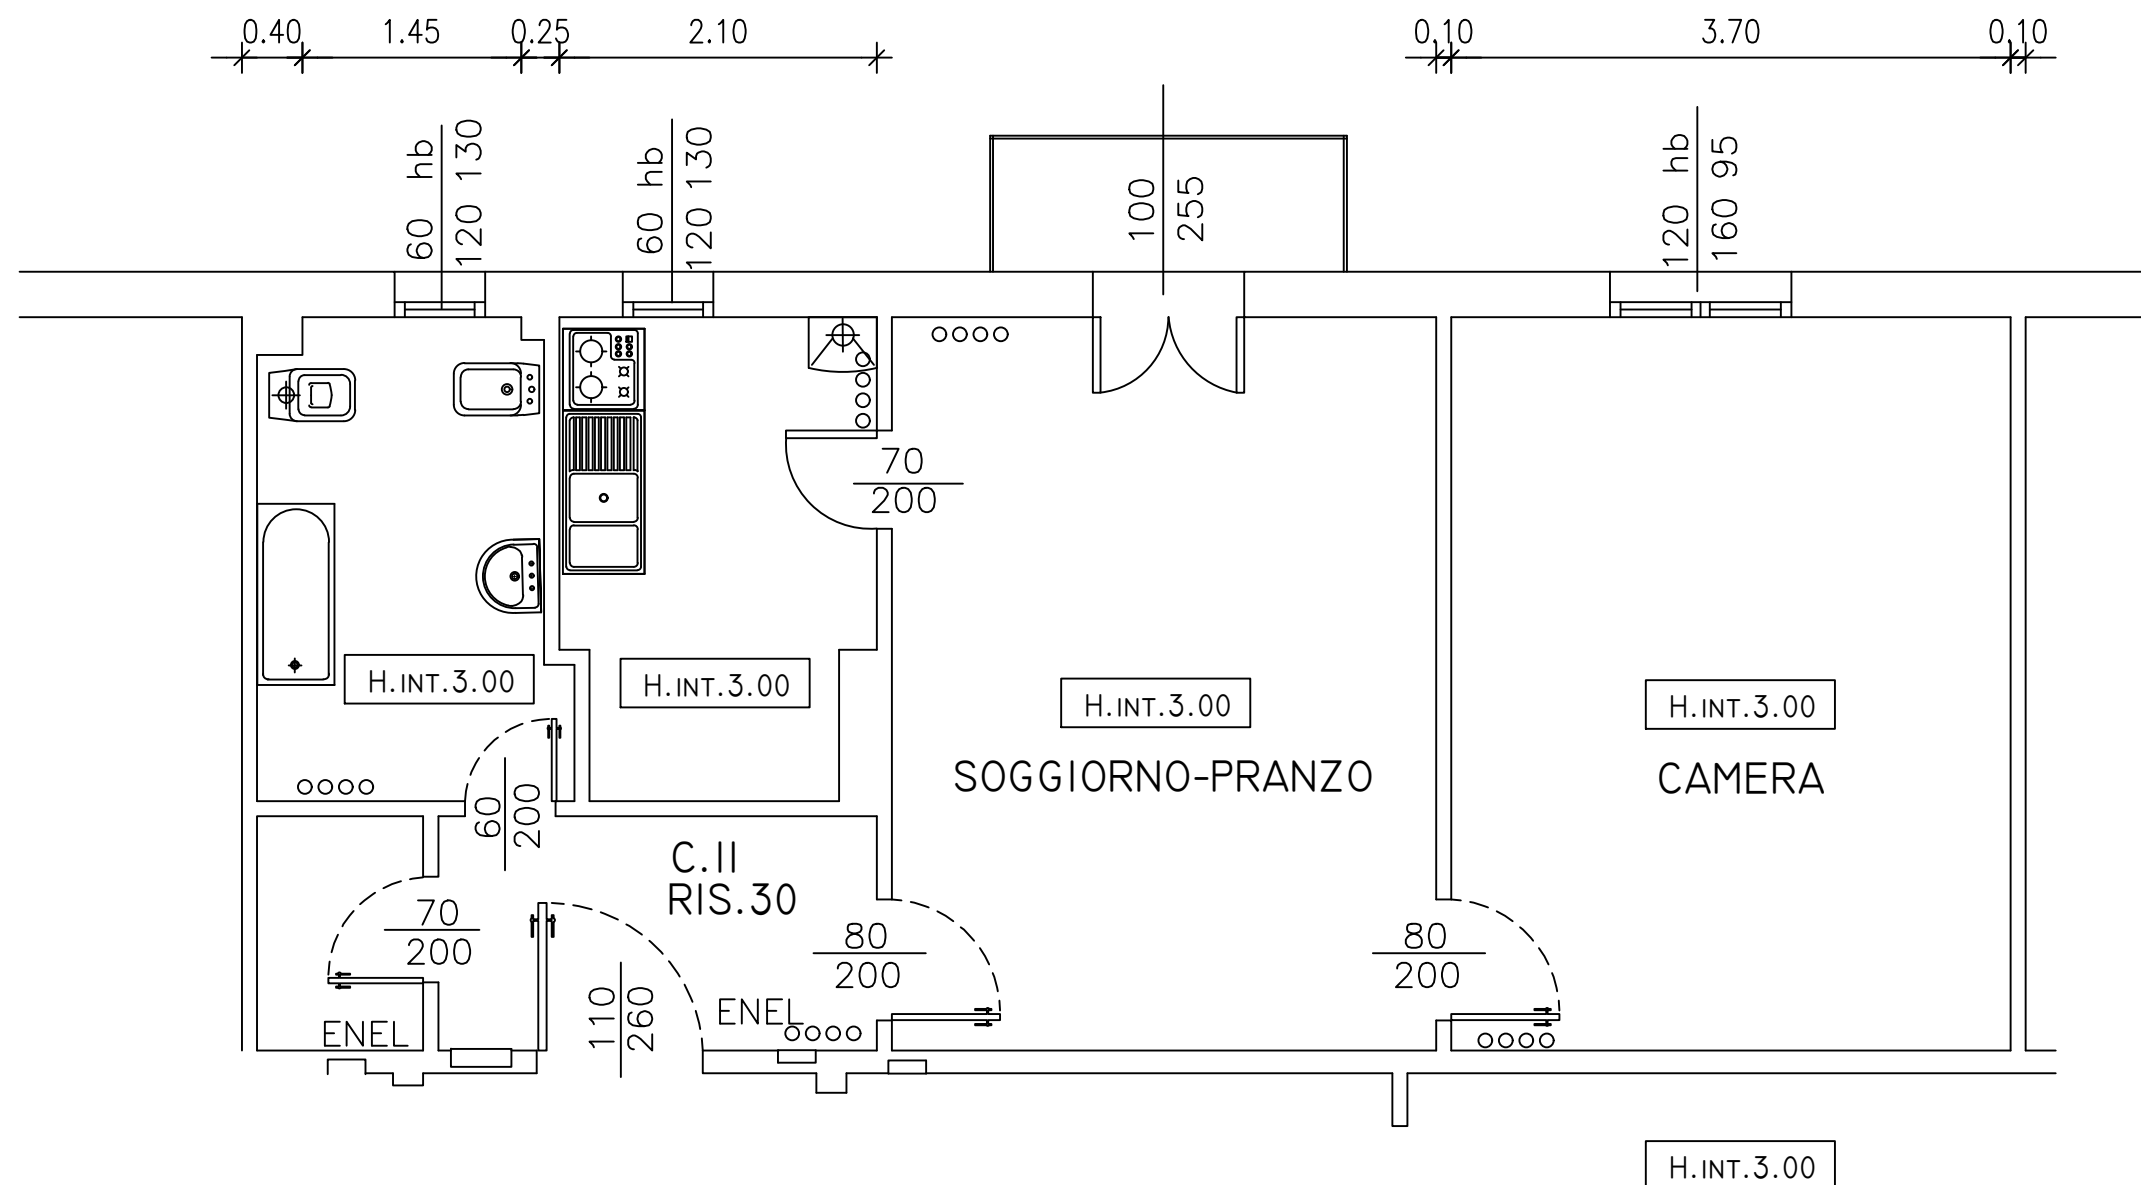

N.B. PLANIMETRIA INDICATIVA LE QUIOTE E IL POSIZIONAMENTO IMPIANTI POTRANNO SUBIRE MODIFICHE NEL CORSO DEI LAVORI