


A2-54

Via RANUZZI 1

Piano Primo

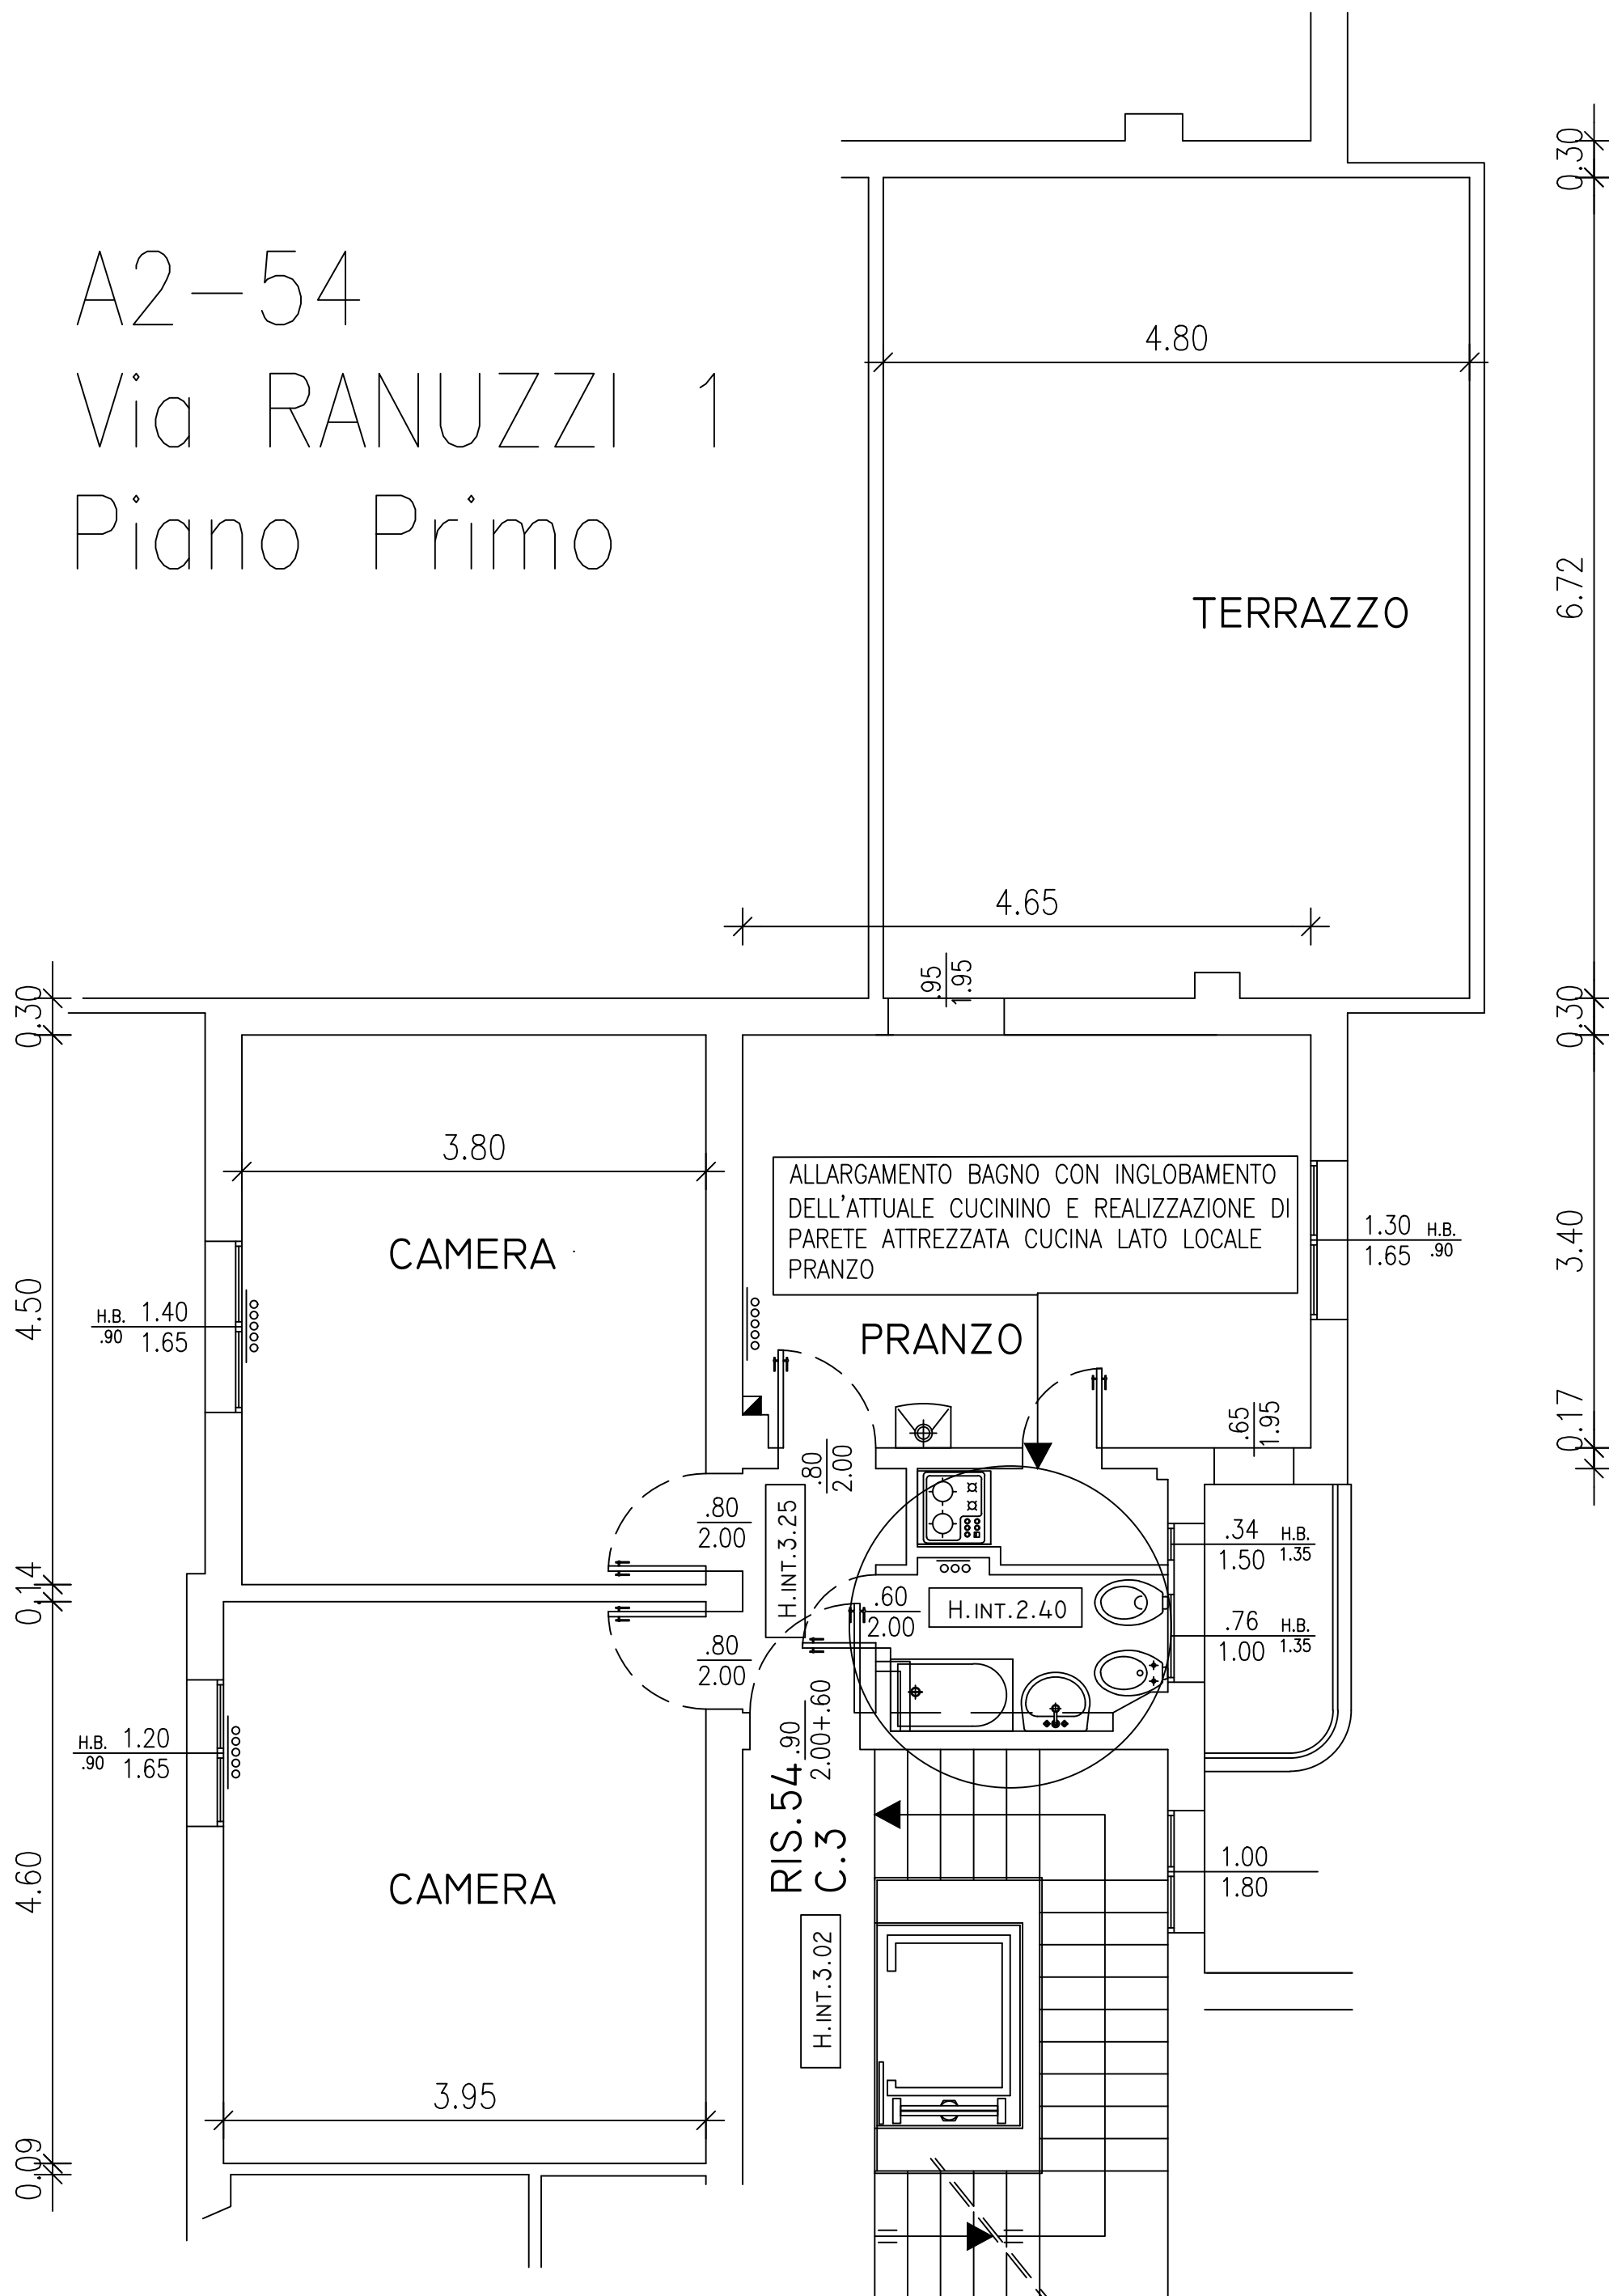

N.B. Planimetria indicativa le quote e il posizionamento impianti potranno subire modifiche durante i lavori