



L0025
VIA REPUBBLICA 9
PIANO TERRA stato di fatto

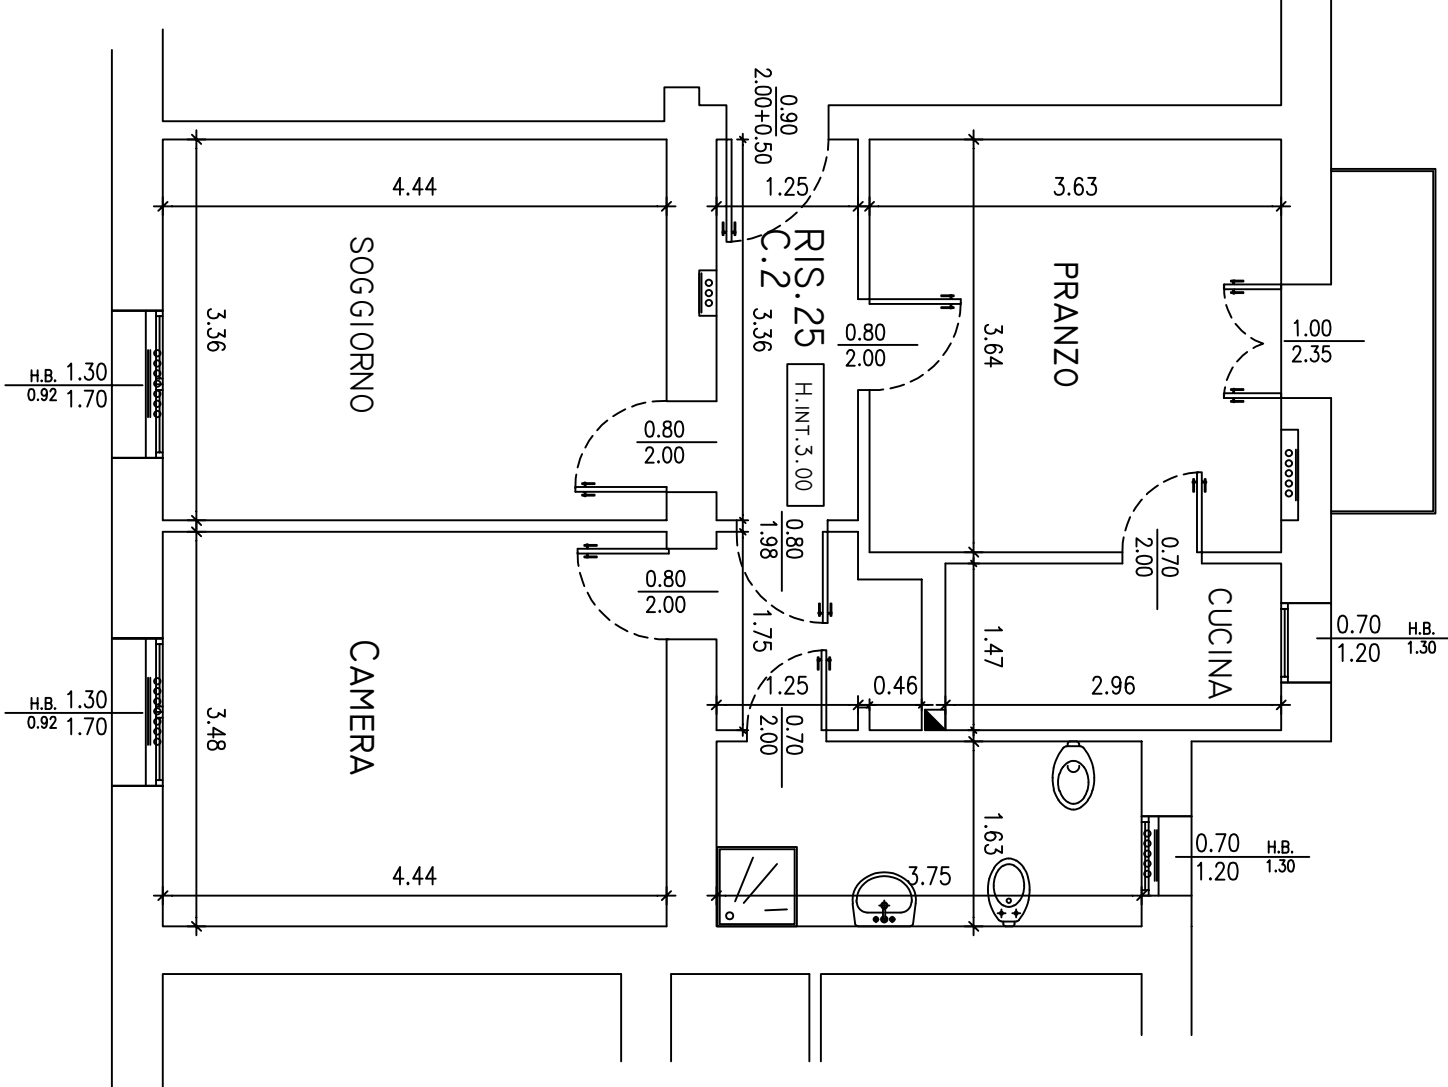

NB: Planimetria indicativa, le quote e il posizionamento degli impianti potrebbero aver subito delle modifiche nel corso degli anni.

L0025
VIA REPUBBLICA 9
PIANO TERRA_progetto

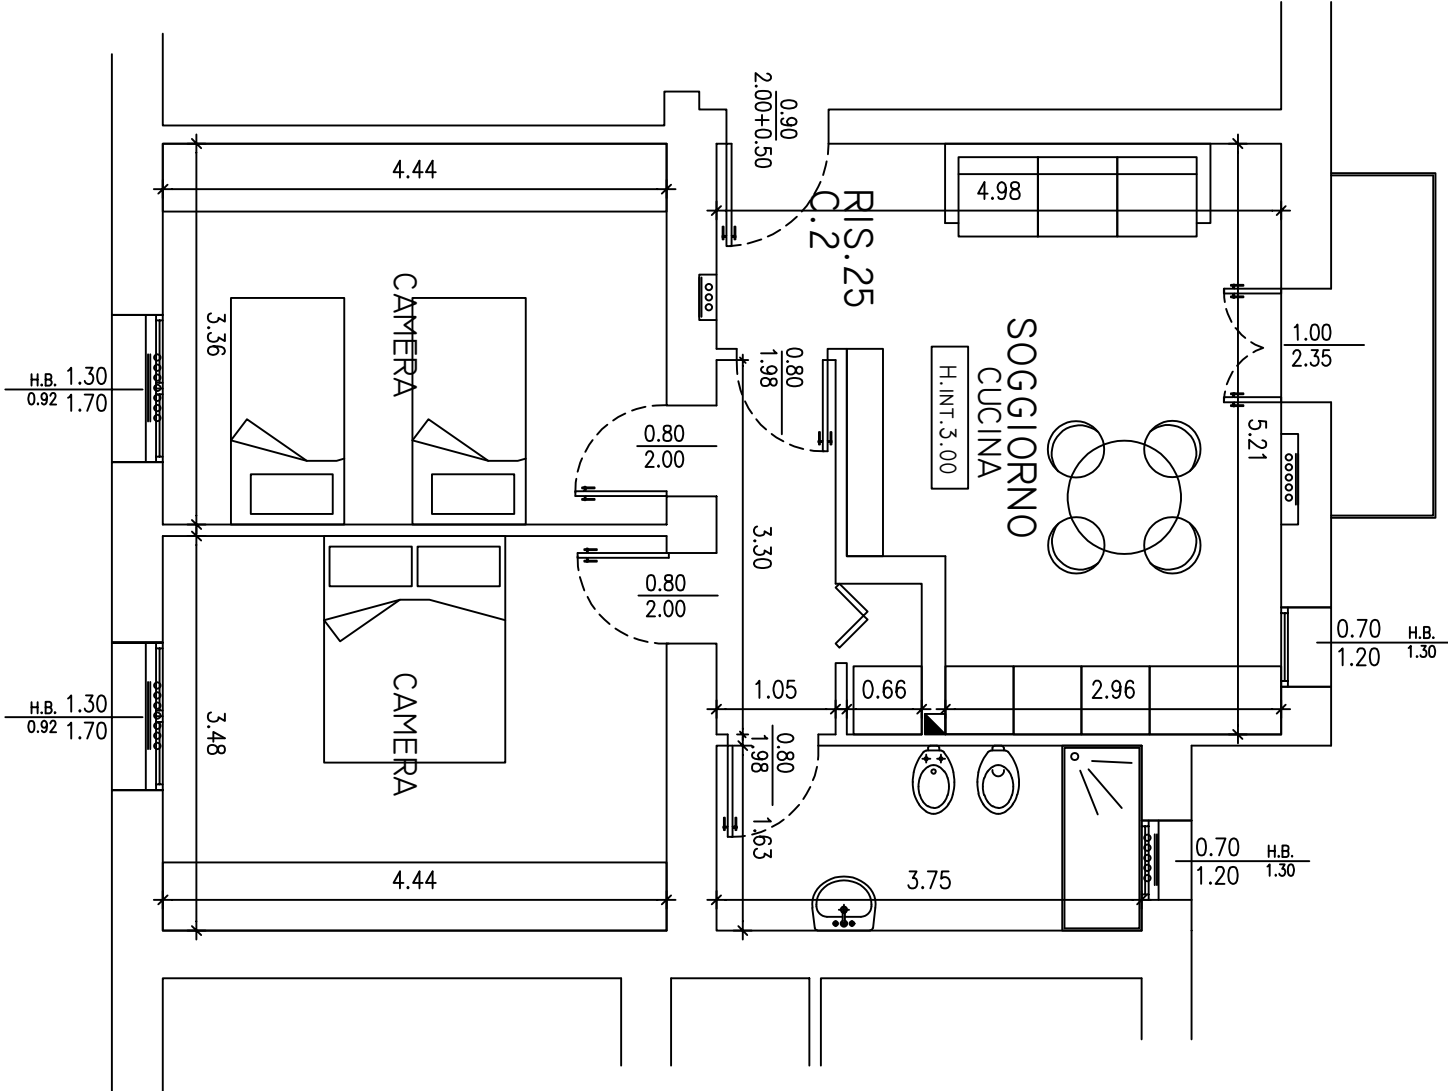

NB: Planimetria indicativa, le quote e il posizionamento degli impianti potrebbero subire delle modifiche nel corso del cantiere.